


PARKEERBLOKken  
Niveau 6 (1:500) (LMA6)

PARKEERBLOKken  
Niveau 6 (1:500) (LMA6)

PARKEERBLOKken  
Niveau 6 (1:500) (LMA6)

PARKEERBLOKken  
Niveau 6 (1:500) (LMA6)

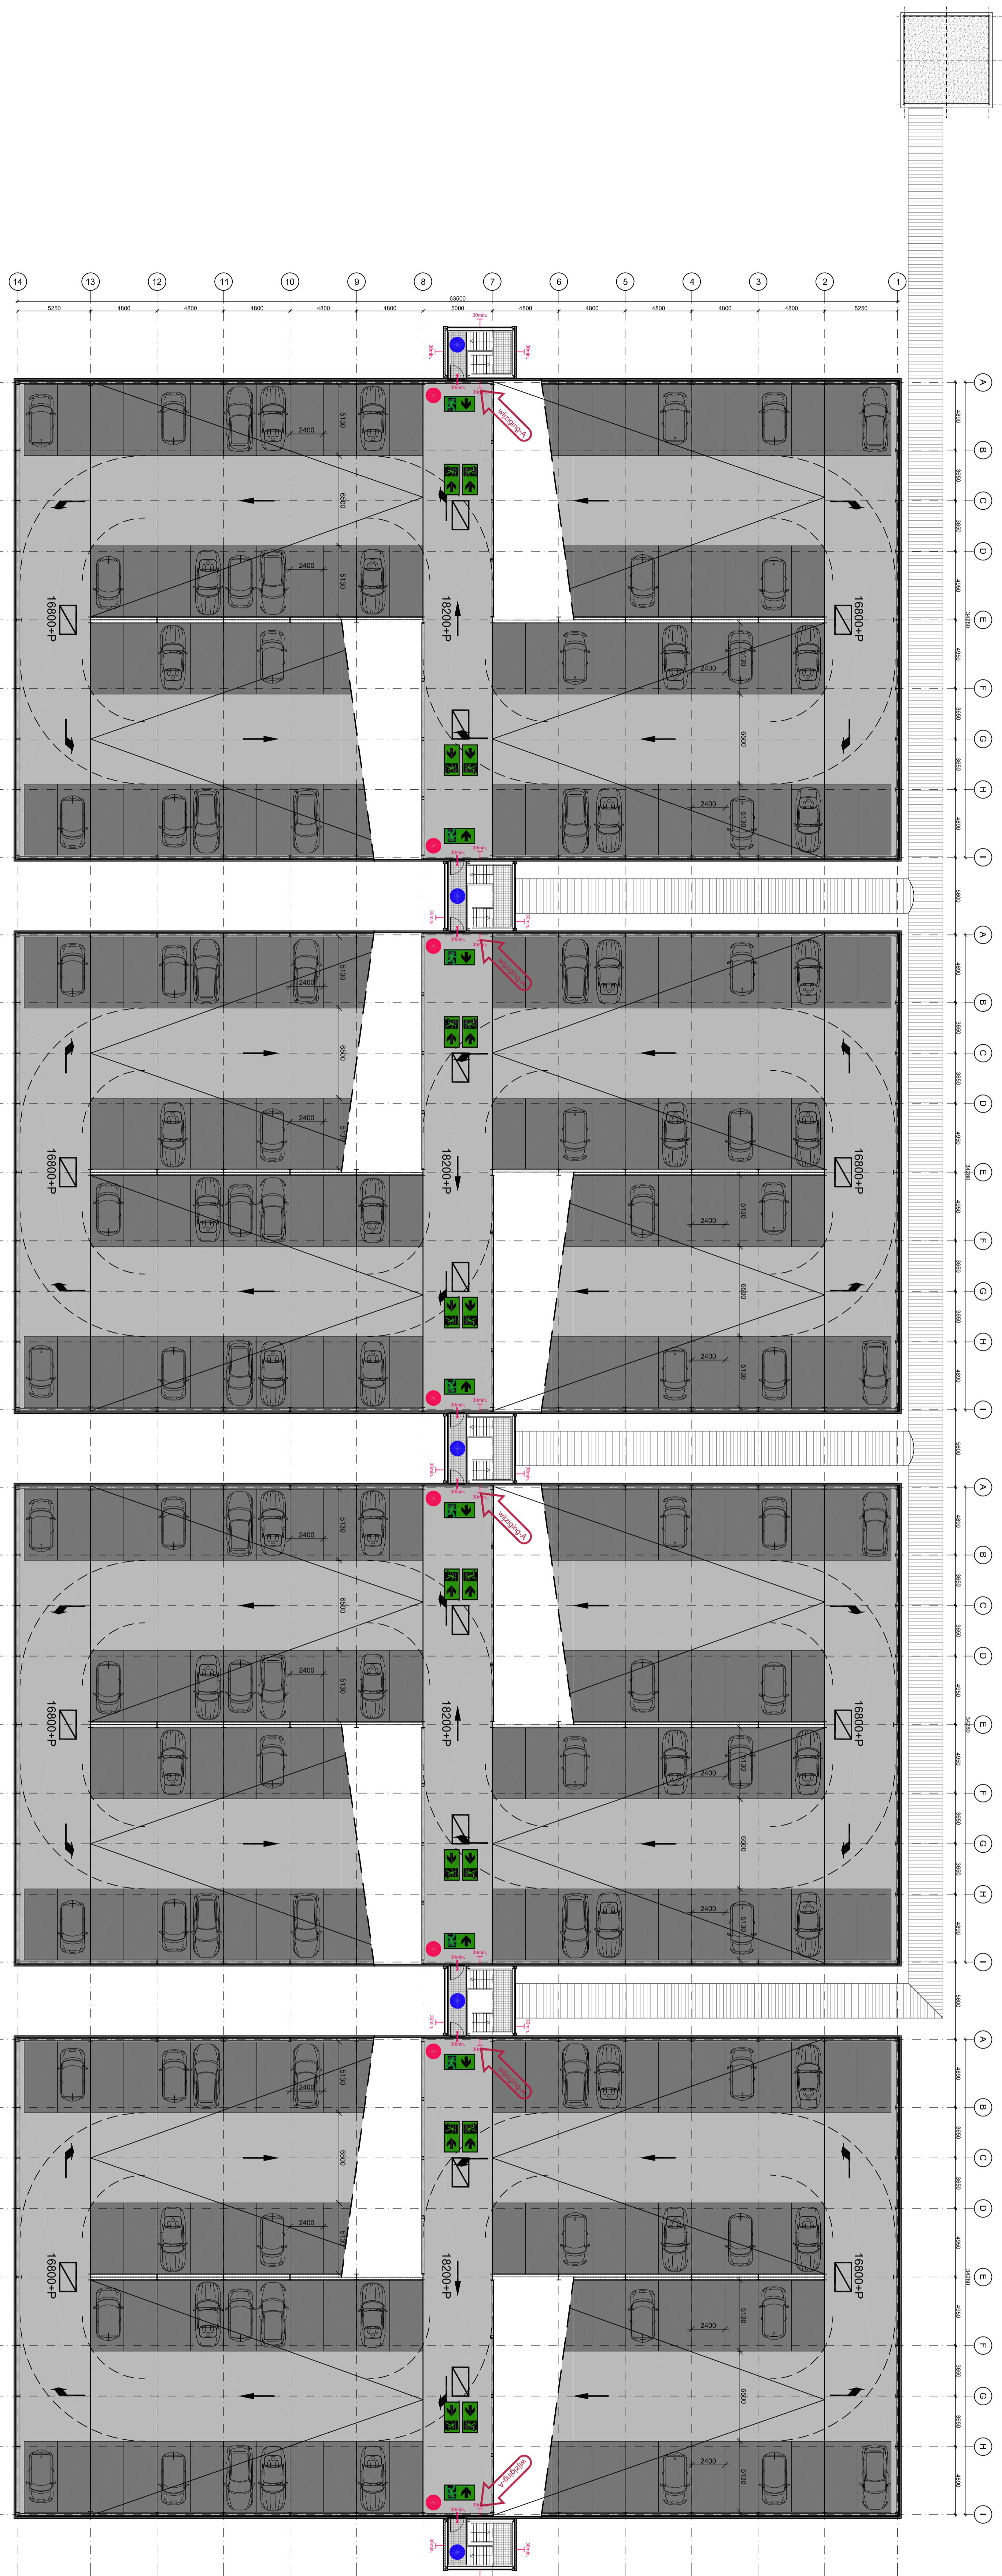

PARKEERBLOK  
Niveau 5 (1:500)

PARKEERBLOK  
Niveau 5 (1:500)

PARKEERBLOK  
Niveau 5 (1:500)

PARKEERBLOK  
Niveau 5 (1:500)

GEVELS TRAPPENHUIZEN 30min. BRANDWEREND

1:500 20 25 30 35 40 45

**B9W architecten**

**VDL Nedcar**  
NETHERLANDS CAR & VULCAN  
FABRIEK

Rvw. Dir.: NS  
Drawn: NS  
Scale: 1:200  
Date: 11-03-20  
File name: A0\_1914-S-502a

Nieuwbouw parkeergarages  
plattegronden niveau 1 t/m 6

Opdrachtgever: B9W architecten  
Project: Nieuwbouw parkeergarages  
plattegronden niveau 1 t/m 6  
Datum: 11-03-20