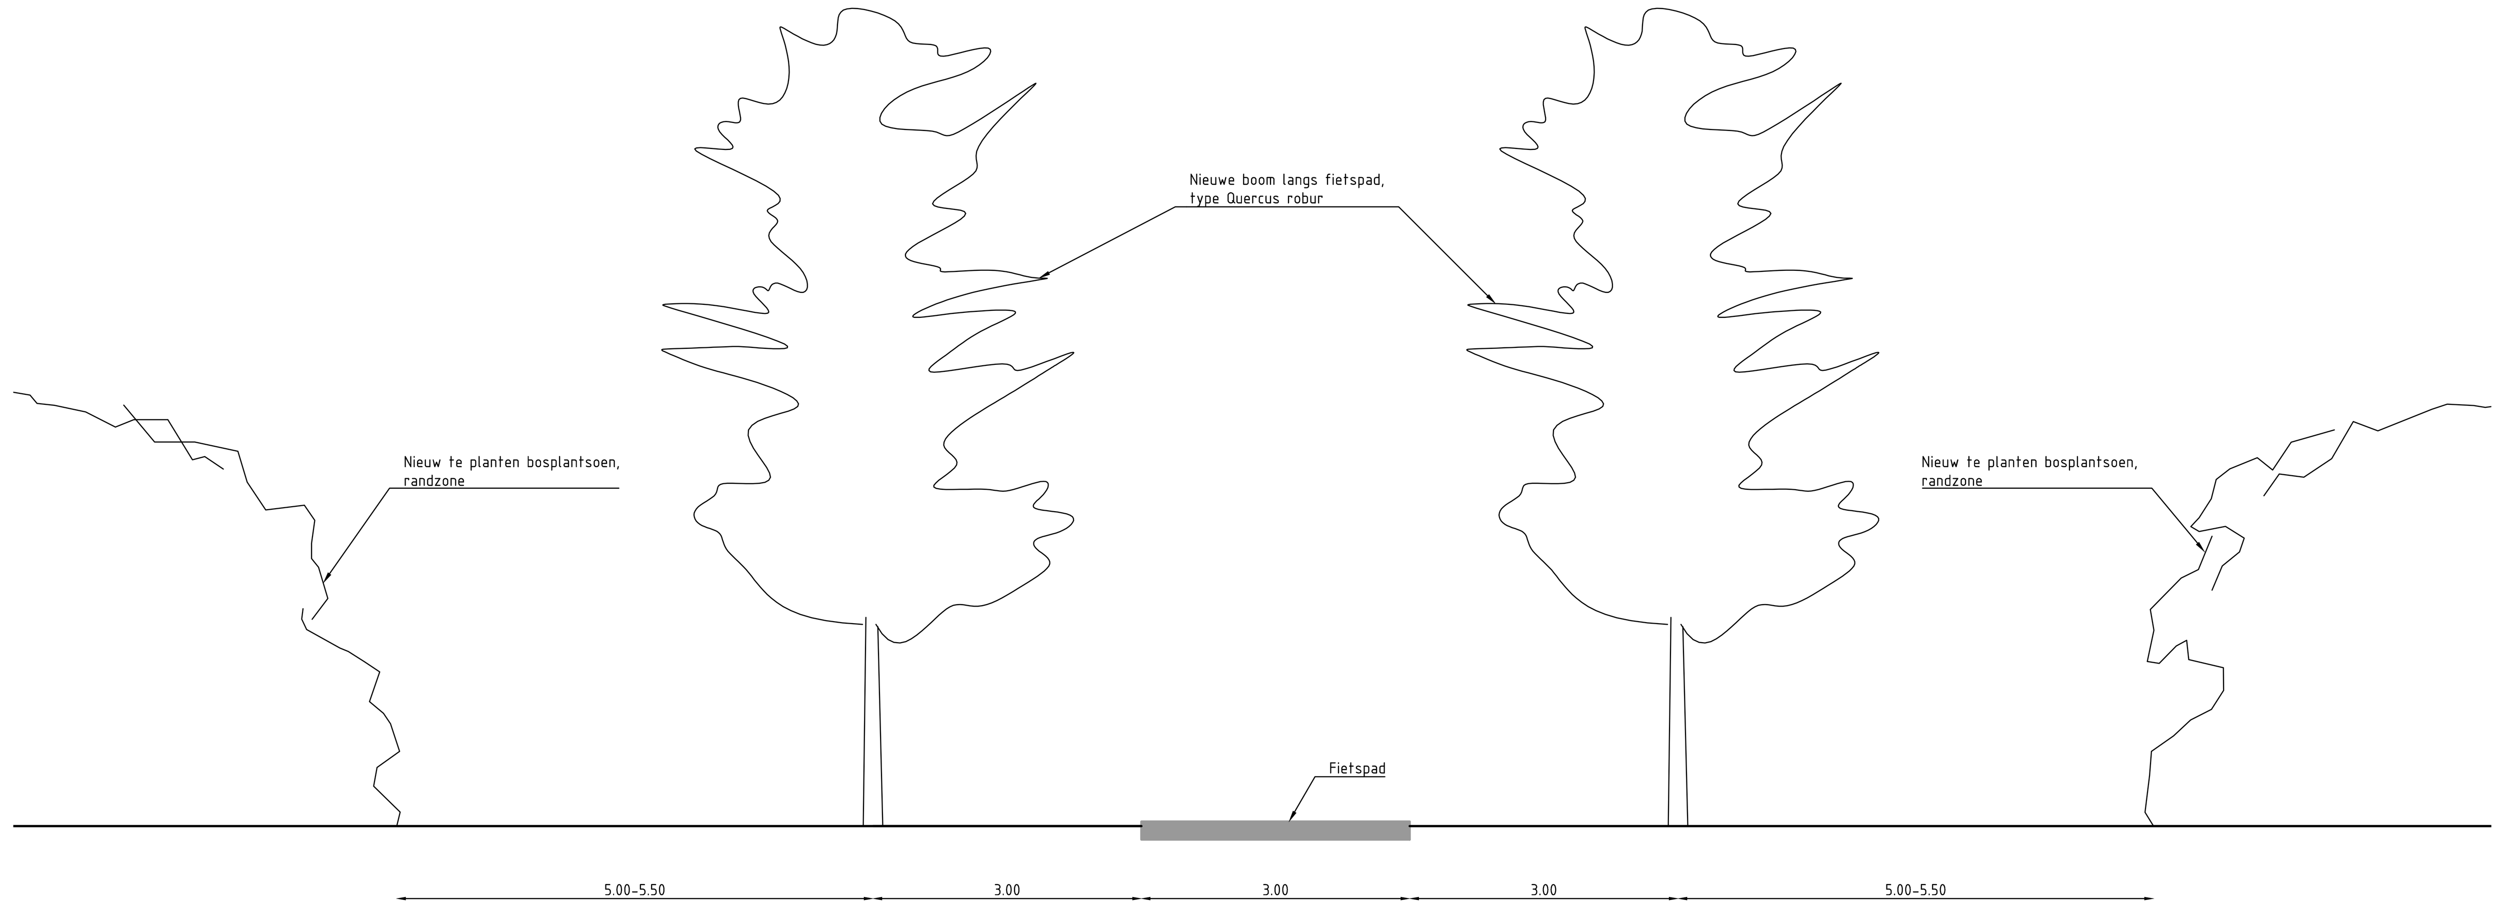

Dwarsprofiel 1, principe doorsnede fietspad
schaal 1:50

Beplantingsplan
schaal 1:1000

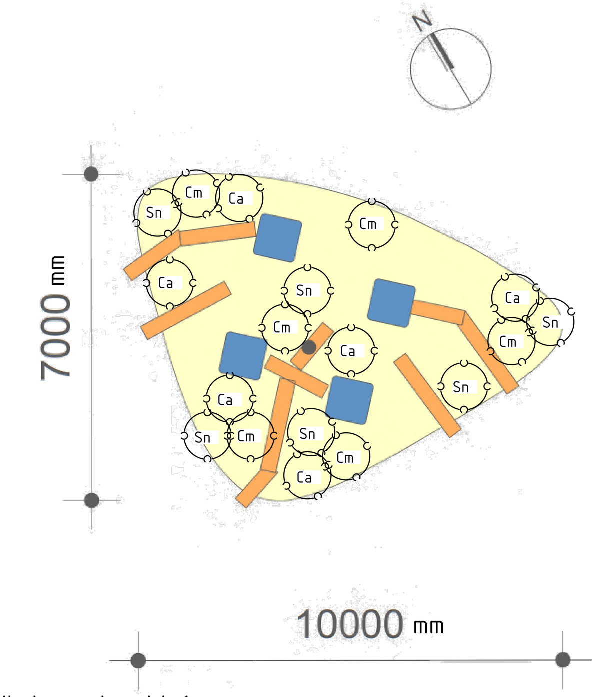

Detail dassenburcht 1
schaal 1:100

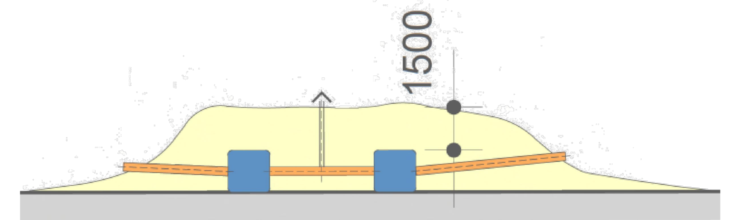

Principe doorsnede dassenburcht
schaal 1:100

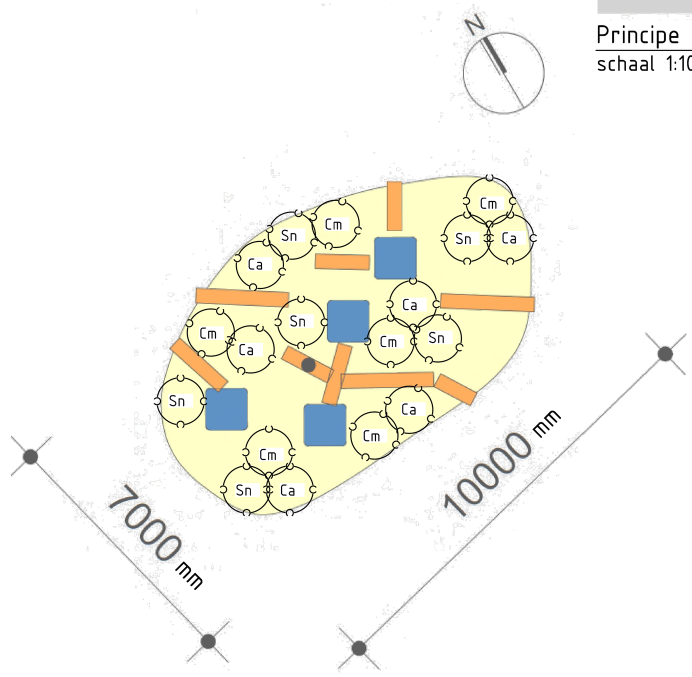

Detail dassenburcht 2
schaal 1:100

Legenda detail

- Centrale greskamer 1x1m
- Gresbruis ⌀300mm
- Ontluchtingsbuis PVC ⌀125mm
- Cm — Bosplantsoen, type volgens plantlijst, nieuw aan te planten

Legenda

- Werkgrens
- Inrichting landschapsplan
- Bomen, type: Quercus robur, nieuw aan te planten
- B02 — Bomen, type volgens plantlijst, nieuw aan te planten
- Bosplantsoen, kernzone, nieuw aan te planten
- Bosplantsoen, randzone, noordzijde, nieuw aan te planten
- Bosplantsoen, randzone, zuidzijde, nieuw aan te planten
- Flora en faunarijk grasland voor schrale droge grond, type M4 laag, aanplanten
- Palen, nieuw, t.b.v. vleermuiskasten
- Gekandelaberde bomen, nieuw object in bos, vrijgekomen van terrein
- ✶1 — Dassenburcht, 2 stuks, zie detail

Maten in meters tenzij anders vermeld
Materialen in millimeters
Hoogtematen in meters t.o.v. N.A.P.

0 10 20 30 40m

Nr	Datum	Wijziging	Tek
C0	19-01-2021	CONCEPT	HK

Opdrachtgever: VDL Nedcar	Tekenaar: H. Kramer
	Schaal: 1:1000/1:100/1:50
Projectomschrijving: Beplantingsplan compensatiebos	Projectleider: G.A.O Graaf
	Formaat: A0
	Blad in bladen: 1 IN 1
Tekeningomschrijving: Definitief Ontwerp Beplantingsplan met details en profielen	Status: CONCEPT
	Wijz. nr.: C0
Tekeningnummer: 432287-BP-2-0001	www.anteagroup.nl

anteagroup

R:\00430000\00432287\infra-Heerenveen\vrijgave\210119-C0\432287-BP-2-0001.dwg