
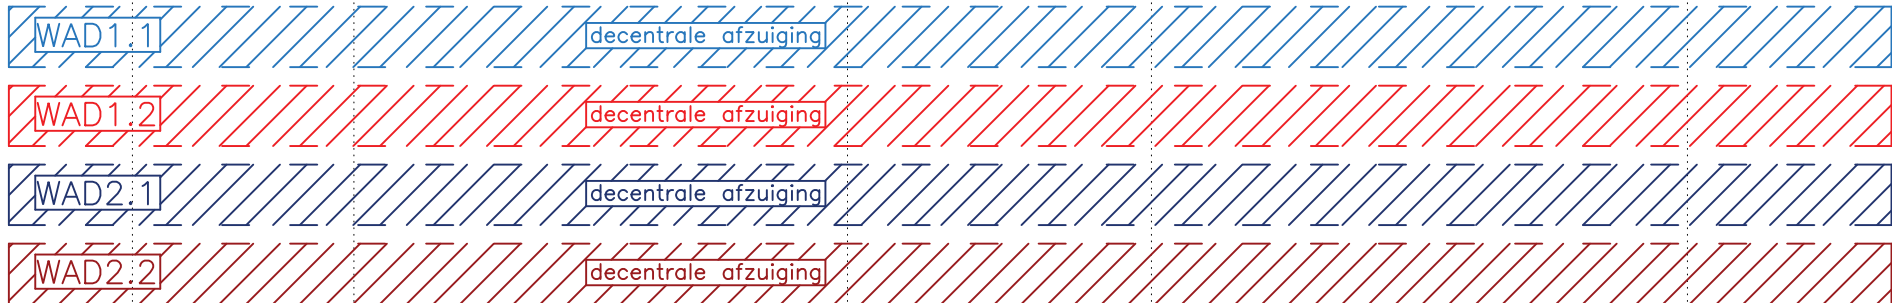
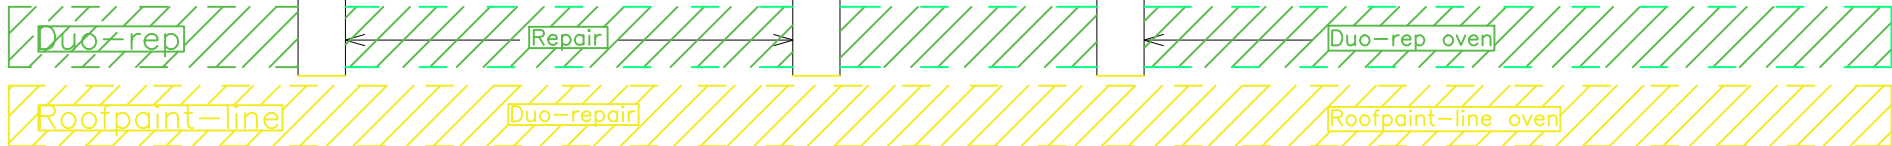


voorbehandeling      decentrale afzuiging

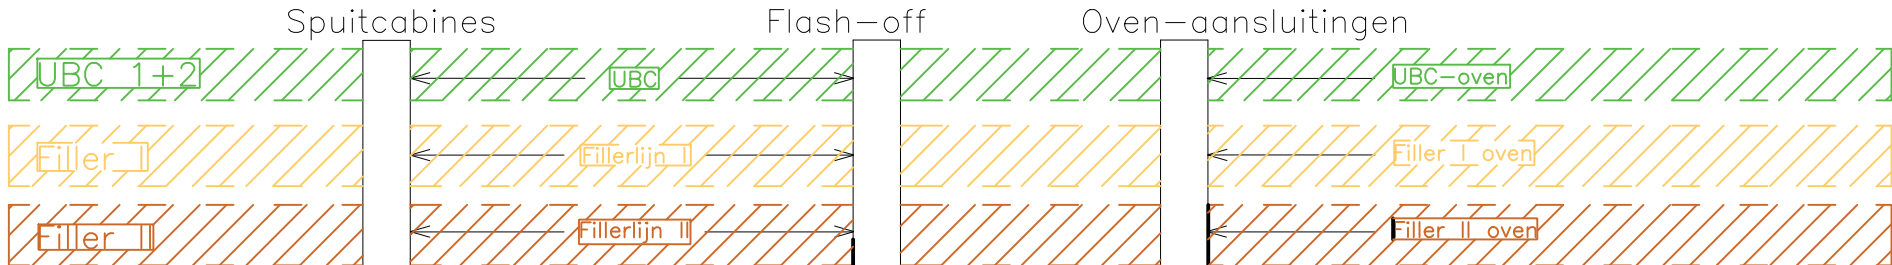

Coördinaat: CO-CE      CF-CG      CN-CO      CS-CT      CU-CV

Project  
VDL Nedcar te Born  
Revisievergunning


Opdrachtgever  
VDL Nedcar  
Doctor Hub van Doorneweg 1

Onderwerp  
Aanvraag omgevingsvergunning  
Ligging emissiepunten lakstraat



Schaal n.v.t.      Getekend LXG  
Document 20190128-DOAB02.dwg      Datum 6-3-2020  
Fase Definitief ontwerp      Formaat A4  
Status Definitief  
Architect Volantis Consultants BV

Projectnummer 2019.0128      Blad 1-2      Versie A

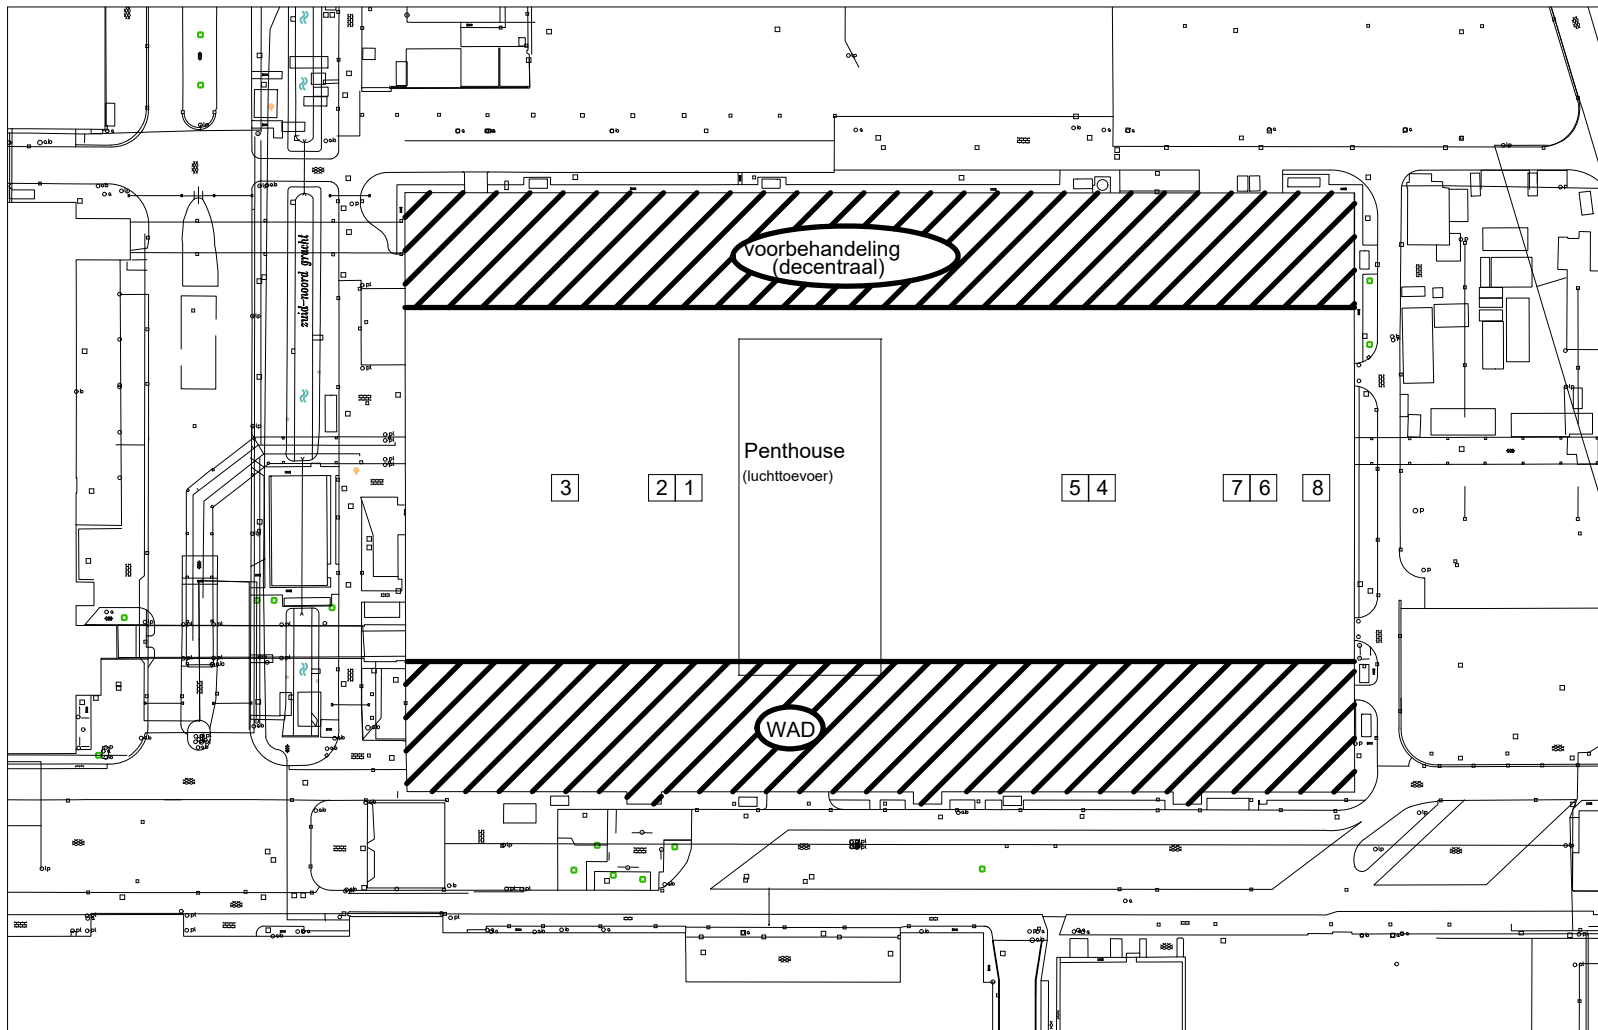

Project  
**VDL Nedcar te Born**  
 Revisievergunning

Opdrachtgever  
**VDL Nedcar**  
 Doctor Hub van Doorneweg 1

Onderwerp  
**Aanvraag omgevingsvergunning**  
 Ligging schoorstenen



Schaal	n.v.t.	Getekend	LXG
Document	20190128-DOAB02.dwg	Datum	6-3-2020
Fase	Definitief ontwerp	Formaat	A4
Status	Definitief		
Architect	Volantis Consultants BV		

Projectnummer	Blad	Versie
<b>2019.0128</b>	<b>2-2</b>	<b>A</b>