



VERDIEPING PARKEERDEK YARD
G01= 32.840m²
3200+P

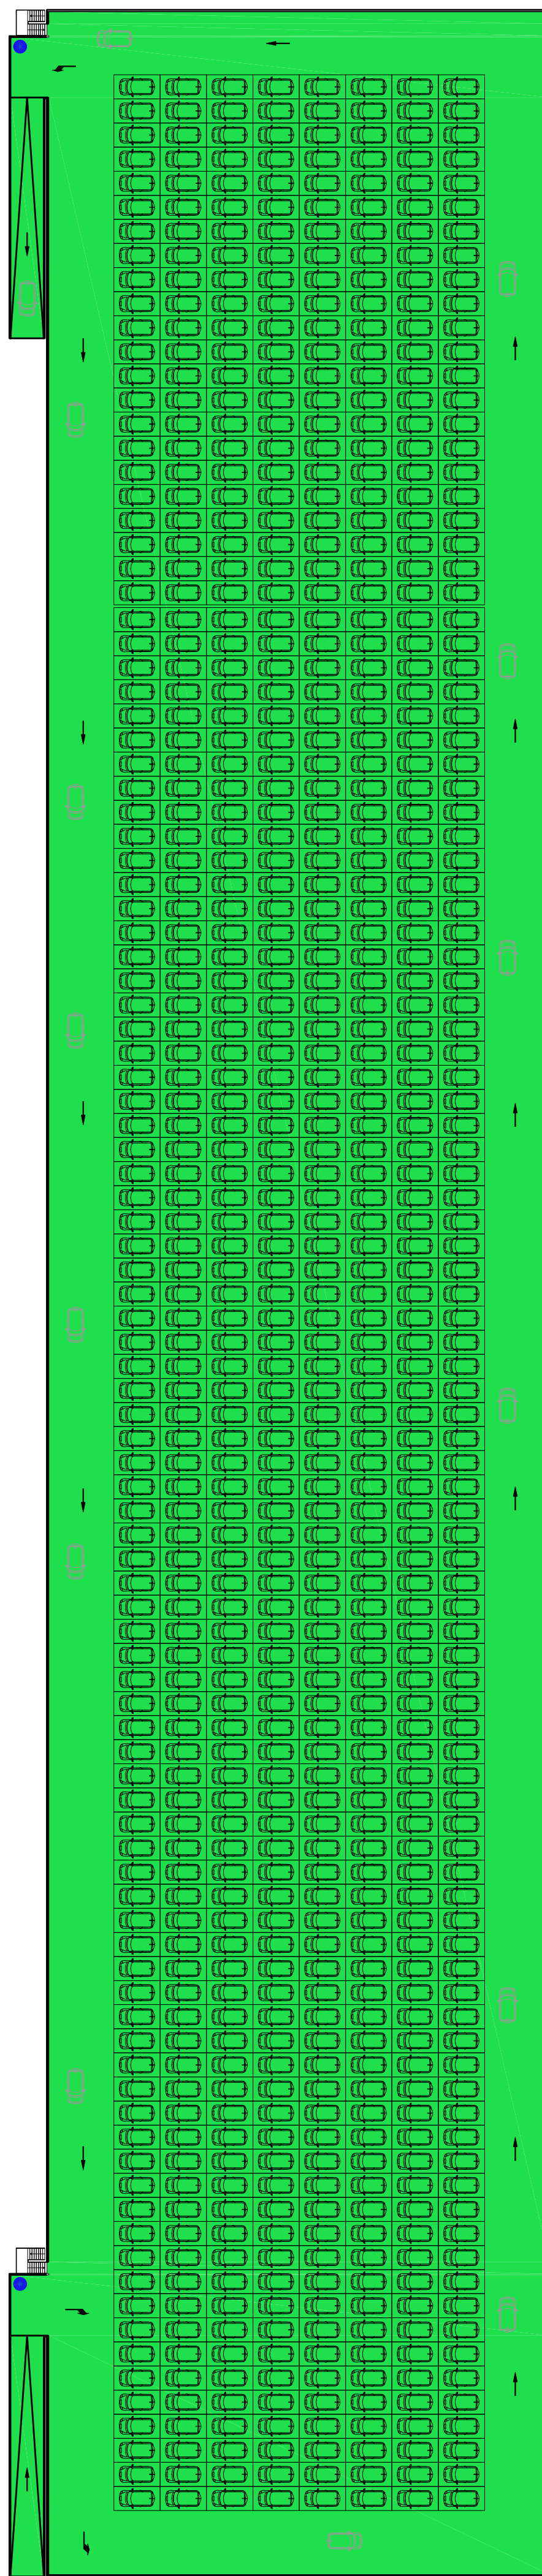

VERDIEPING PARKEERDEK YARD
G02= 15.010m²
3200+P

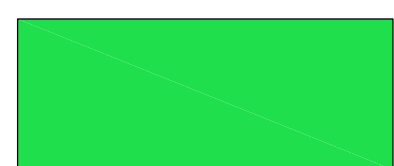

Overige gebruiksfunctie

BOUWBESLUITTOETS

Overige gebruiksfunctie

GO1	= 32.840 m ²
GO2	= 15.010 m ²
GO Totaal	= 47.850 m ²

A 28-04-20 gen. datum	afmeting parkeerdek gewijzigd wijziging bereikt	NS gemeente
		Dorpsstraat 2 Postbus 2045 Telefoon Telefax E-mail
NETHERLANDS CAR B.V. Plotdate:		6027PG Soerendonk 6020AA Budel 0495-491492 0495-494885 info@BenW-architecten.nl
Rev. Date:	Drawn: NS	0
Scale: 1:500	Date: 11-03-20	Uitbreiding VDL Nedcar Parkeerdek yard (variant 2) Bouwbesluit toets File name: Drawing nr: A1 1914-6-B05a