




DKANZICHT

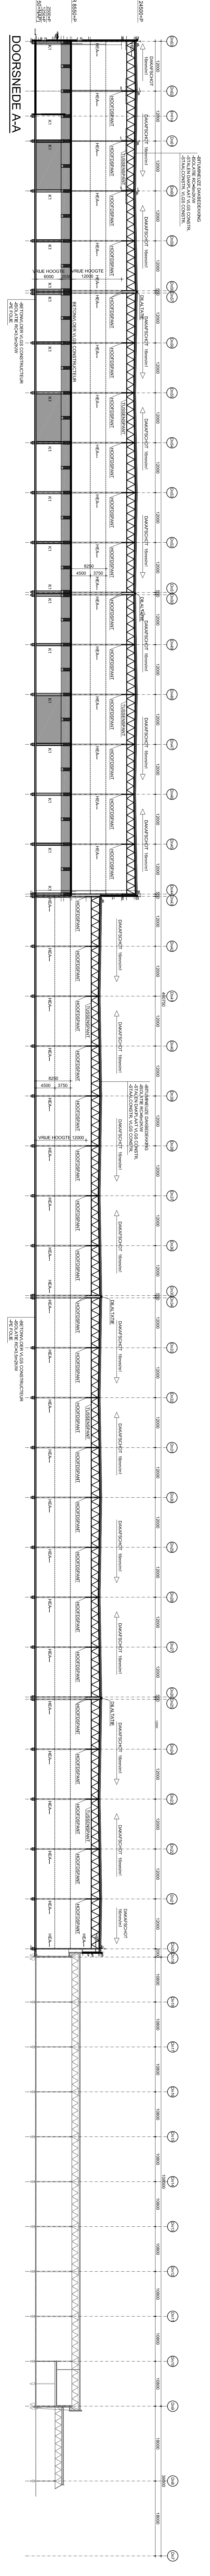

DOORSNED E AA

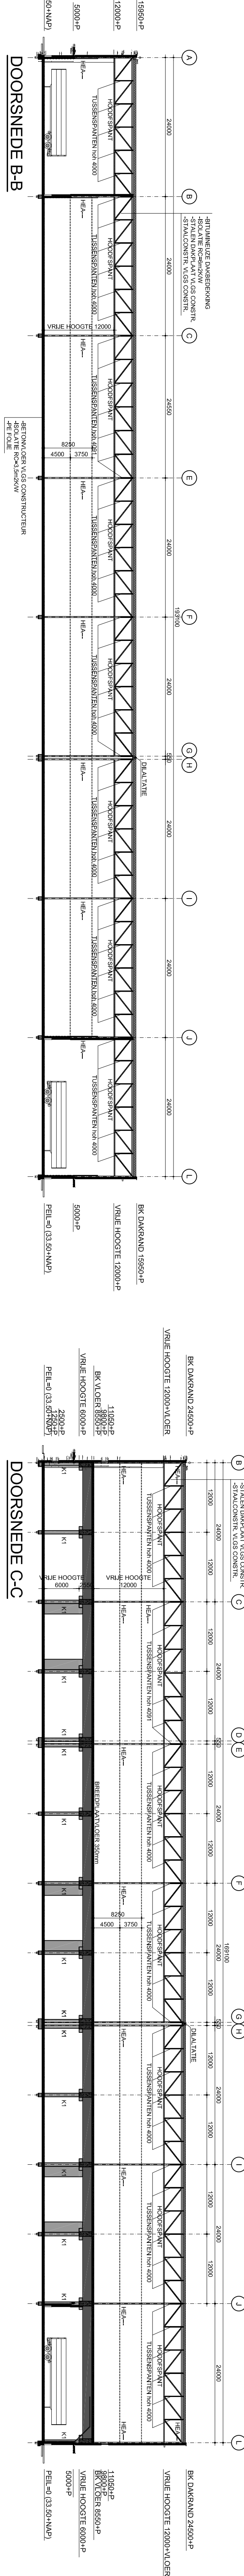

DOORSNED E BB

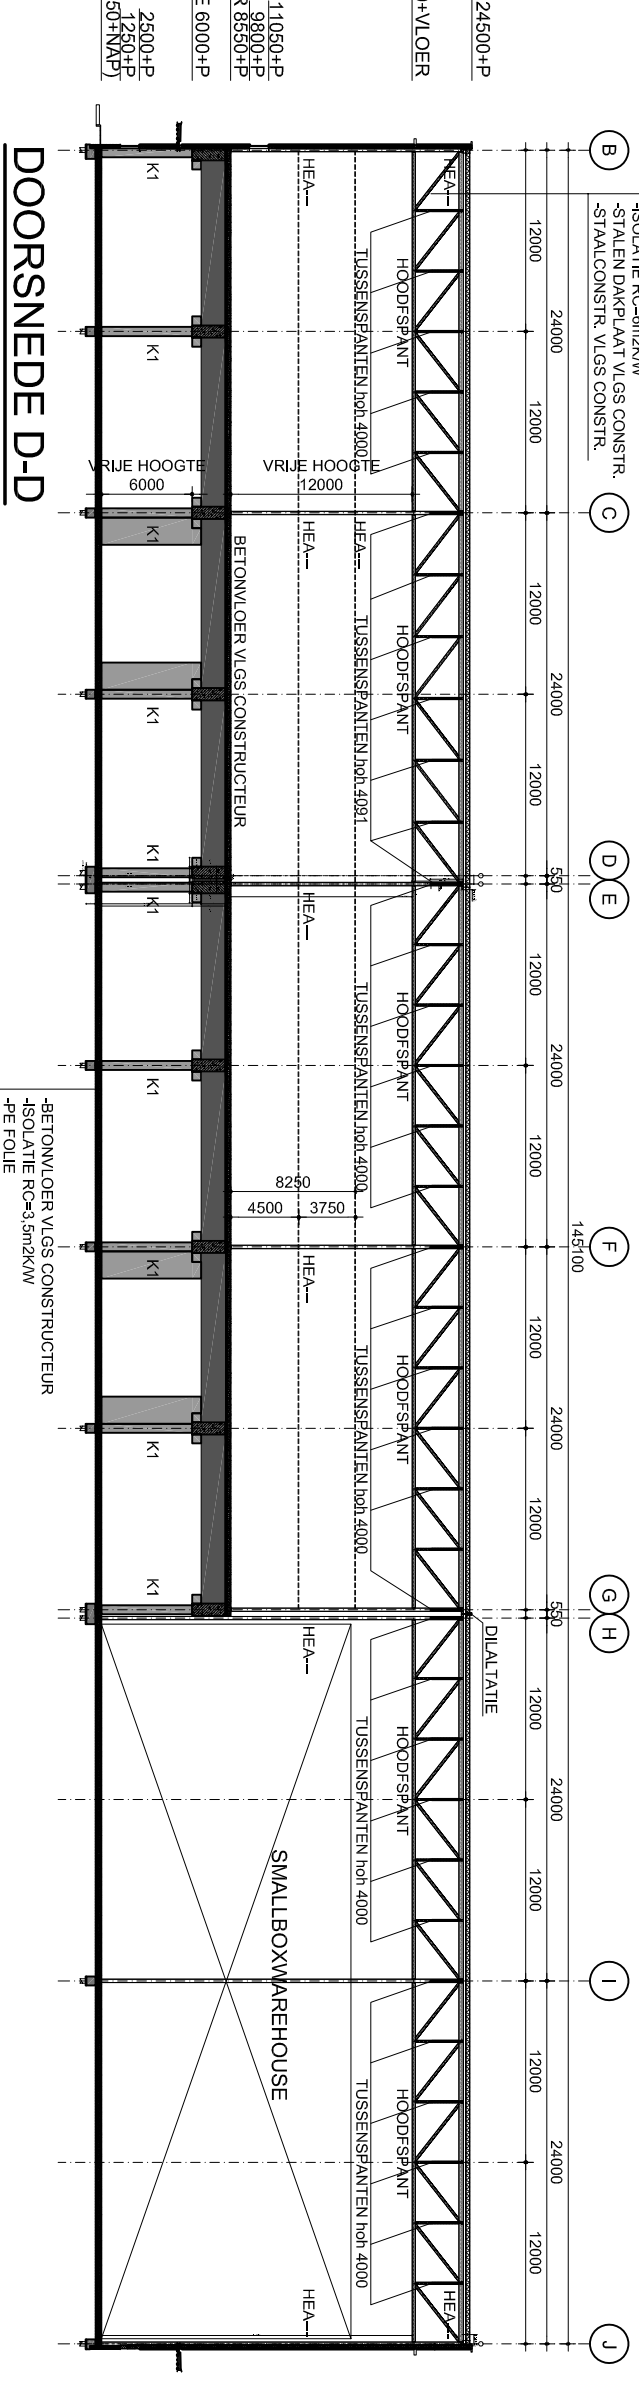

DOORSNED E DD



DOORSNED E EE

TPV 1e VERDIEPINGSVLOER  
HOOFDRAAGCONSTRUCTIE 30min. BRANDWEREND  
(KOLommen + BETONVLOER 1e VERDIEPING)

<b>B9W architecten</b> NETHERLANDS CA BV Productie	
Rev. Datum: NS Draaft: NS Schaal: 1:500 Date: 11-03-20	Uiteitling: ED02 / FAS Dakanzicht nieuw Doorsnedes A-A t/m E-E File name: Drawing nr: A0+ 1914-2-805a