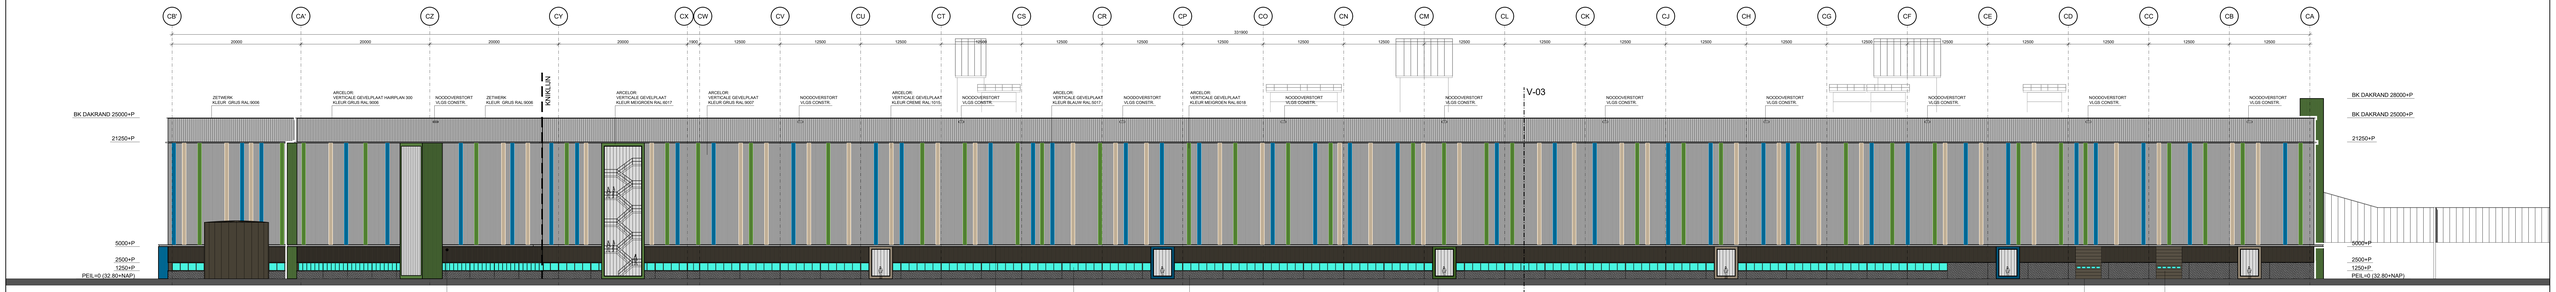

NOORDGEVEL

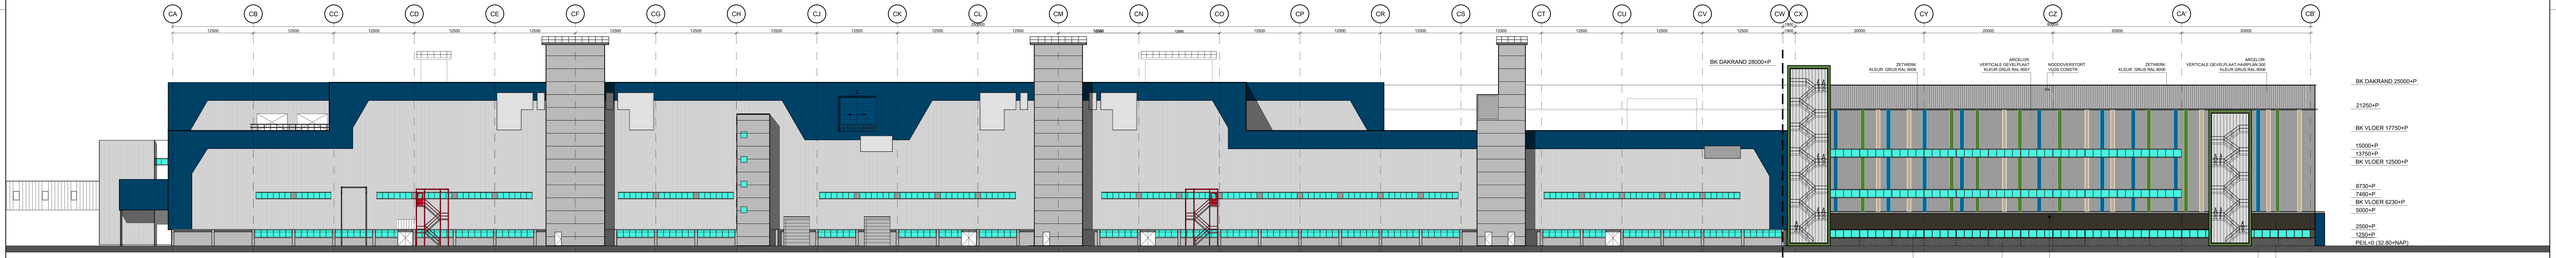

ZUIDGEVEL

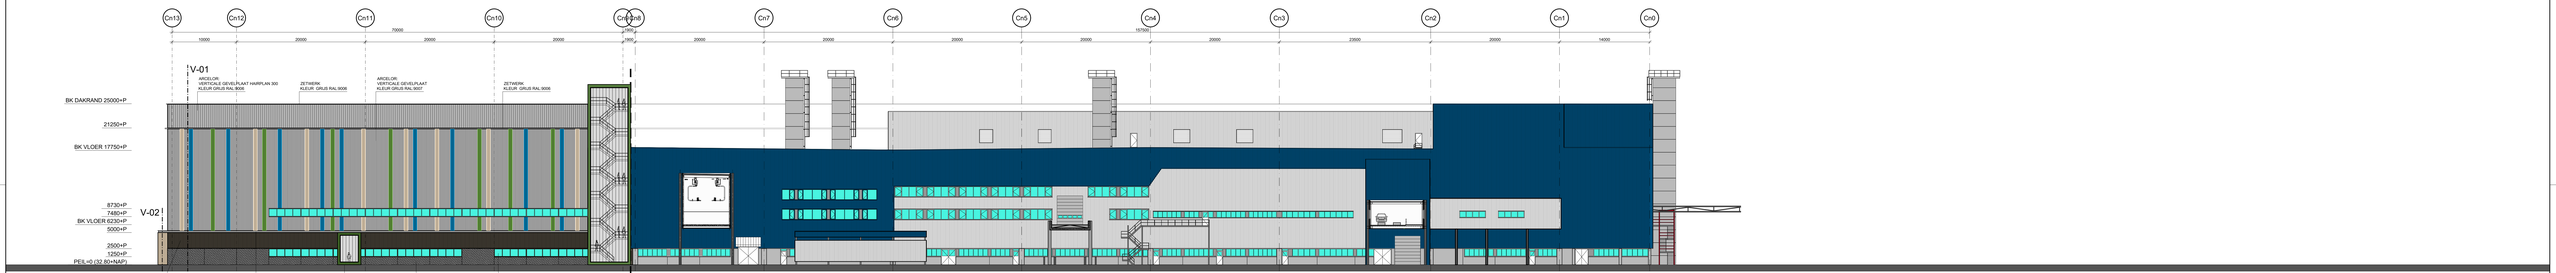

WESTGEVEL

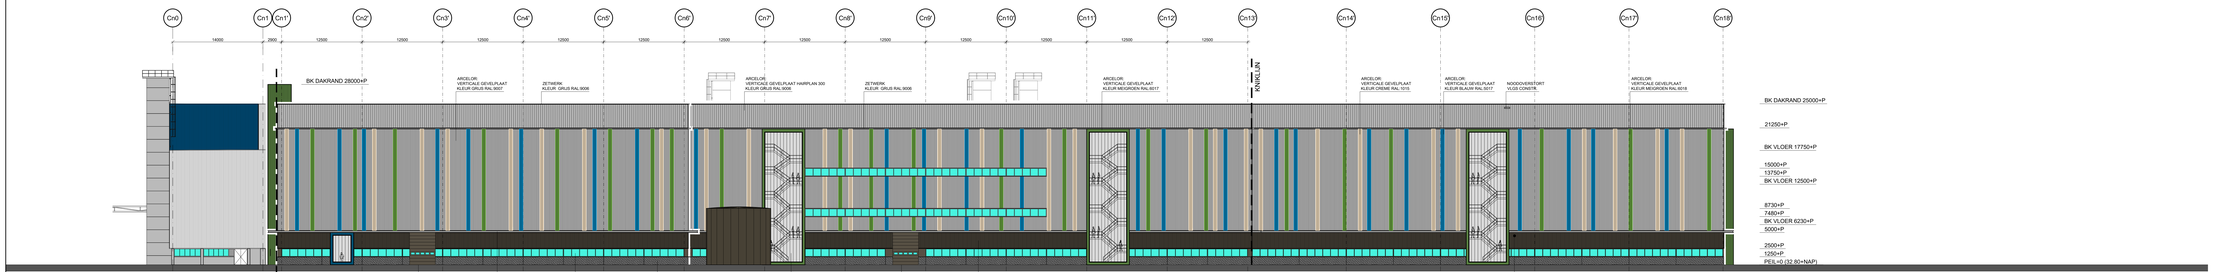

OOSTGEVEL

3	29-05-20	Kleur sprinkelterrasse gewijzigd	NS
2	20-04-20	Gevelplaten gewijzigd	ND
gwz	datum	wijziging betreft	gewijzigd

B&W architecten
Oorgnietstraat 2 8027PG Bunter
Postbus 2045 8026AA Bunter
Telefoon 0495-491492
Telefax 0495-494865
E-mail info@bbarch-architecten.nl

VDL Nedcar
NETHERLANDS CAR B.V.

Uitbreiding lakstraat
Gevels

Plotdate:
Rev. Date:
Drawn: NS
Scale:1:250
Date: 11-03-20
File name:
Drawing nr:
A0+
1914-1-B06b