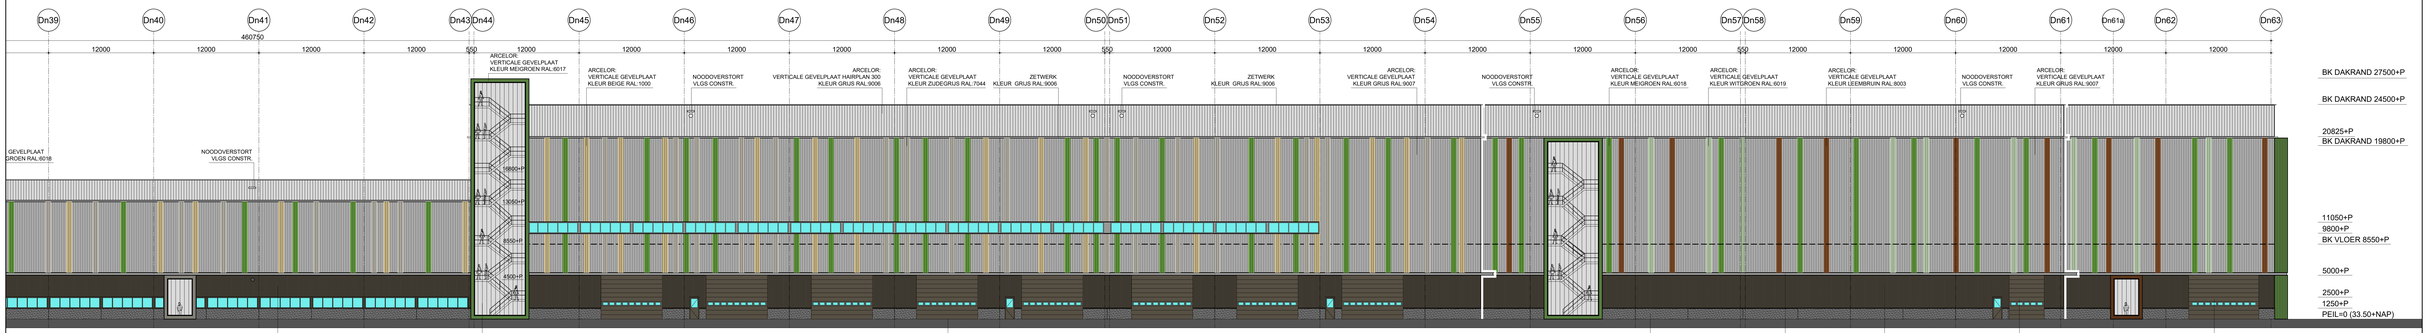

OOSTGEVEL (DEEL-2)

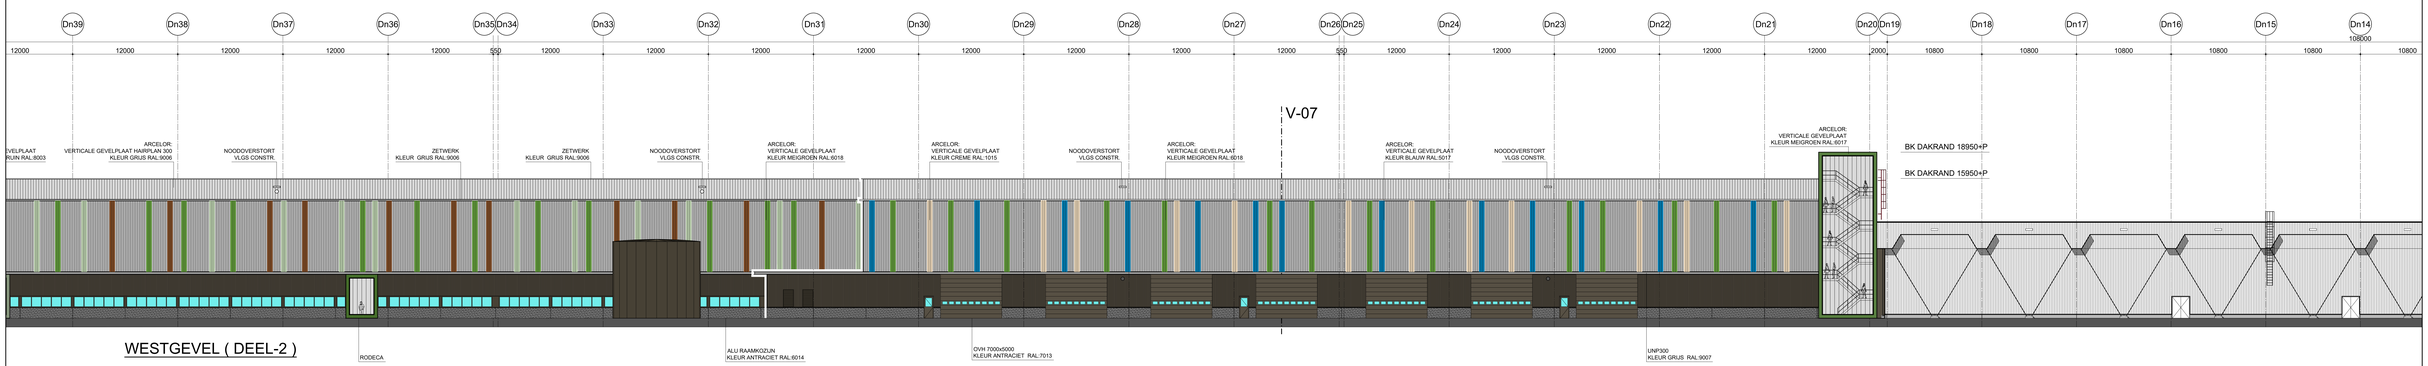

WESTGEVEL (DEEL-2)

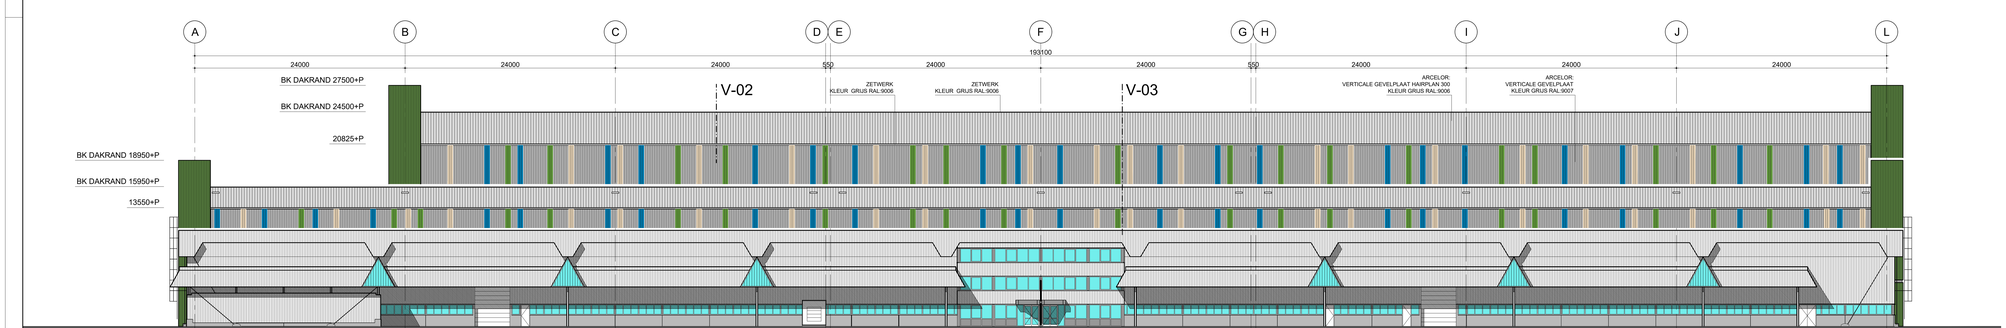

ZUIDGEVEL

B	29-05-20	Kleur sprinklertank gewijzigd	NS
A	20-04-20	Gevelplaten gewijzigd	NS
gwo	datum	wijziging/aanvult	gewaxt

B&W architecten
Dorpsstraat 2 6027PG Soerendonk
Postbus 2045 6020AA Budel
Telefoon 0495-491682
Telefax 0495-494680
E-mail info@bwarchitecten.nl

VDL Nedcar
NETHERLANDS CAR B.V.

Ploldate:

Rev. Date:

Drawn: NS

Scale: 1:250 Date: 11-03-20

Uitbreiding EDC2 / FAS
Gevels nieuw (deel-2

File name:

Drawing nr:

A0+ 1914-2-B04b