



K1= prefab betonkolom 800x800
K2= prefab betonkolom 600x600
K3= prefab betonkolom 450x450
balk 1= prefab T-ligger 640/350x2200
balk 2= prefab T-ligger 640/350x1100
balk 3= prefab T-ligger 640/350x1700
Breedplaatvloer d=290 prefab schil d=150 voorgespannen

Renvooi Basisgegevens constructie, tenzij anders op tekening vermeld.

Alle maten in mm.
 Peil: 33 500+ NAP
 Brandwerendheidsklasse van hoofdconstructie: 60 min., gesprinkeld
 Alle maten in het werk te controleren.
 Voorzorgen ten behoeve van prefabbeton- en staalconstructie, volgens opgave leverancier.
 Alle stalen onderdelen welke in aanraking komen met de buitenlucht thermisch verzinken.
 Opgave van de dakliggers is exclusief het afschot.
 Indien de opbouw van de bestaande constructie afwijkt van hetgeen hier is getekend, overleggen met de constructeur voor eventuele aanpassingen.
 In het geval met het werk te worden voortgezet, moet door de dakplaatleverancier aangeleverd worden.
 Uitvoering stichtingen conform voorstel aannemer en ter beoordeling constructeur.

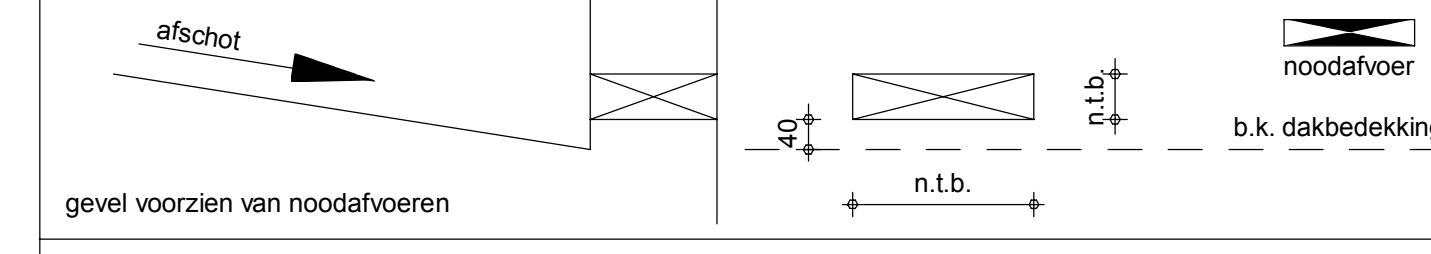

Bij de berekening van de staalconstructie is uitgegaan van:
 - dakplaten uitvoeren als 1 en/of 2 verdiepingen in verband geteld
 - de dakplaten op onderliggende constructie bevestigen d.m.v. schroeven of schijven met onderlegging minimaal Ø14 in elk gootdal
 - de kapstabiliteit van de dakbalken wordt verzorgd door de stalen dakplaat
 - de berekening hiervan, inclusief de bevestigingen, moet door de dakplaatleverancier aangeleverd worden.

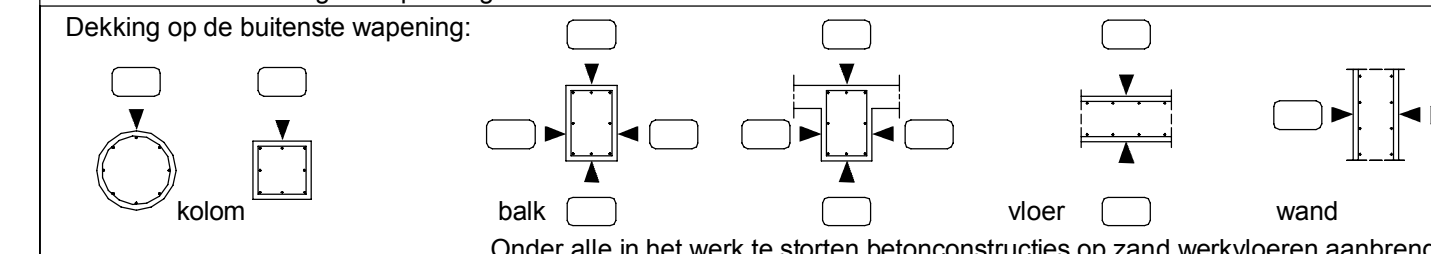

Beton
 Omschrijving: - Funderingspalen
 - Funerling
 - Situbeton binnen
 - Betonvloer productie
 - Prefab kolom/balken
 Staal
 Walsprofielen S355J2H
 Busprofielen S355J2H
 warm gewalst

E			
D			
C			
B			
A	15-05-2020	brandwerendheidsklasse	BSG
	datum	voorgedragen	get. peil: project
			projectleider/voorbereider
			J. Welberts
			constructeur
			V. van Gorp
			DO
			MM18049

VDL Nedcar
 NETHERLANDS CAR B.V.
 project: **Uitbreiding Lakstraat**
 Constructieschema
 2e verdieping
 tekenaar: R. Schellekens
 schaal: 1:300
 datum: 11-03-2020
 bladnummer: 1914-1-D-0003