



K1= prefab betonkolom 800x800
 K2= prefab betonkolom 600x600
 K3= prefab betonkolom 450x450
 balk 1= prefab T-ligger 640/350x2200
 balk 2= prefab T-ligger 640/350x1100
 balk 3= prefab T-ligger 640/350x1700
 Breedplaatvloer d=290 prefab schil d=150 voorgespannen

Renvooi Basisgegevens constructie, tenzij anders op tekening vermeld.
 Alle maten in mm.
 Peil: 33 500+ NAP
 Brandwerendheidsklasse: 60 min., gesprinkeld
 Brandwerendheidsklasse: en staalconstructie, volgens opgave leverancier.
 Voorzieningen ten behoeve van prefabbeton- en staalconstructie, volgens opgave leverancier.
 Alle stalen onderdelen welke in aanraking komen met de buitenlucht thermisch verzinken.
 Opgegeven loog van de dakliggers is exclusief het afschot.
 Indien de opbouw van de bestaande constructie afwijkt van hetgeen hier is getekend, overleggen met de constructeur voor eventuele aanpassingen.
 In het geval met een ander materiaal wordt gewerkt, moet door de dakplaatleverancier aangeleverd worden.
 Uitvoering stortnaden conform voorstel aannemer en ter beoordeling constructeur.

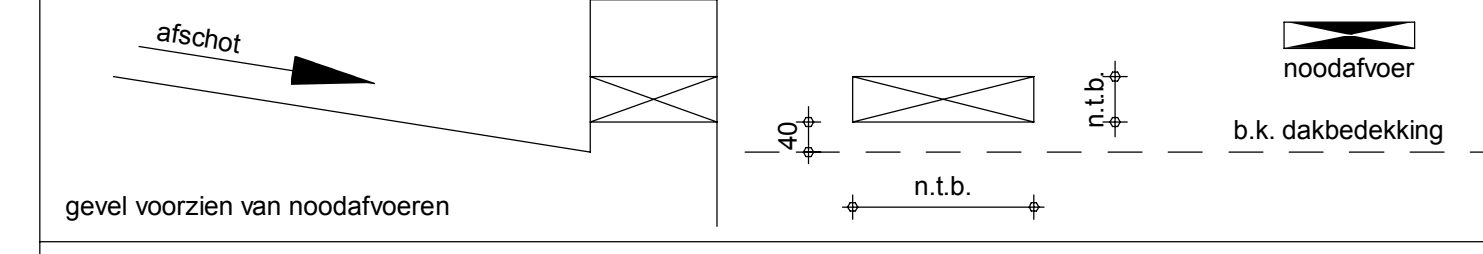

Bij de berekening van de staalconstructie is uitgegaan van:
 - dakplaten te voldoen aan de RMBS 2000 en eventuele aanvullende richtlijnen
 - dakplaten uitvoeren als 1 en/of 2 verdiepingen, of 2 verdiepingen in verband geteld
 - de dakplaten op onderliggende constructie bevestigen d.m.v. stropen of schieten met onderlegging minimaal Ø14 in elk golfval
 - de kapstabiliteit van de staalbalken wordt verzorgd door de stalen dakplaat die berekening hiervan, inclusief de bevestigingen, moet door de dakplaatleverancier aangeleverd worden.

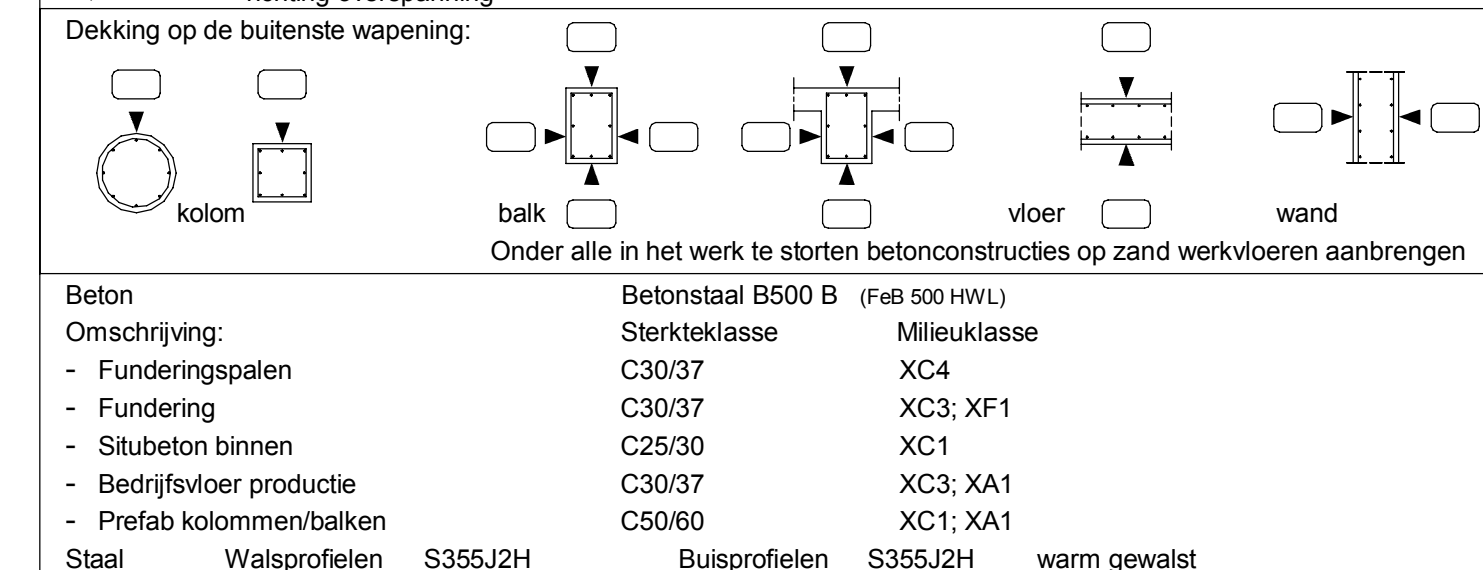

Beton	Omschrijving:	Sterkteklasse	Milieuklasse
- Fundamenteel	C30/37	XC4	
- Fundering	C30/37	XC3, XF1	
- Stijlbeton binnen	C25/30	XC1	
- Bedrijfsvloer productie	C30/37	XC3; XA1	
- Prefab kolominnenbalken	C50/60	XC1; XA1	
Staal	Walsprofielen S355J2H	Ruisprofielen S355J2H	warm gewalst

E			
D			
C			
B			
A	15-05-2020	brandwerendheidsklasse	B5G
	datum	wijziging betreft	get. persoon: projectleider

ADVIESBUREAU TIELEMANS
 BOUWCONSTRUCTIES B.V.
 Project: **Uitbreiding Lakstraat**
 Constructieschema: **3e verdieping**
 Status: **Definitief**
 Tekenaar: **R. Schellekens**
 Datum: **11-03-2020**
 Schaal: **1:300**
 Bladnummer: **1914-1-D-0004**
 Projectnummer: **MM18049**