


K1= prefab betonkolom 800x800
 K2= prefab betonkolom 600x600
 K3= prefab betonkolom 450x450


 balk 1= prefab T-ligger 640/350x2200
 balk 2= prefab T-ligger 640/350x1100
 balk 3= prefab T-ligger 640/350x1700

Renvooi Basisgegevens constructie, tenzij anders op tekening vermeld.

Alle maten in mm.
 Peil: 33.500+ NAP
 Brandwerendheidsklasse van hoofdconstructie: 60 min., gesprinkeld
 Brandwerendheidsklasse van secundaire constructie: volgens opgave leverancier.
 Alle stalen onderdelen welke in aanraking komen met de buitenlucht thermisch verzinken.
 Opgave van de dakliggers is exclusief het afschot.
 Indien de opbouw van de bestaande constructie afwijkt van hetgeen hier is getekend, overleggen met de constructeur voor eventuele aanpassingen.
 In het geval met het werk te maken is, overleggen met de constructeur voor eventuele aanpassingen.
 Uitvoering storten conform voorstel aannemer en ter beoordeling constructeur.

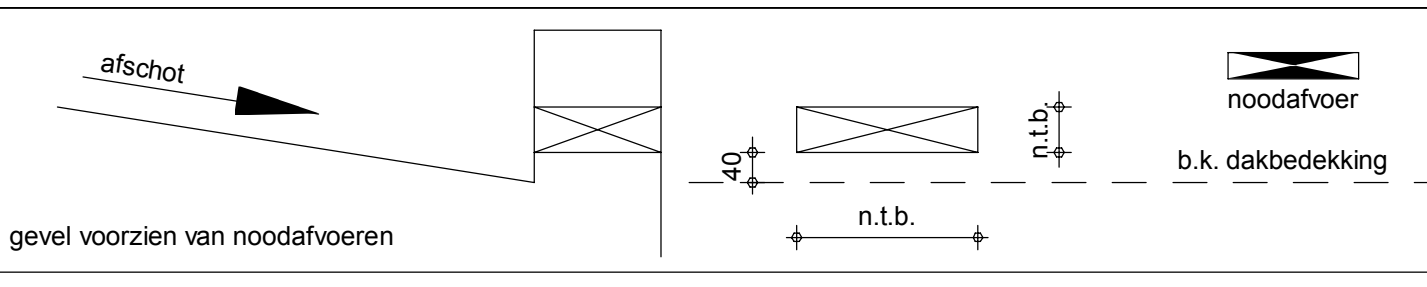

Bij de berekening van de staalconstructie is uitgegaan van:
 - dakplaten die voldoen aan de RMBS 2000 en eventuele aanvullende richtlijnen
 - dakplaten uitvoeren als 1 en/of 2 verdikkingen in verband geteld
 - de dakplaten op onderliggende constructie bevestigen d.m.v. schroeven of schijven met onderlegging minimaal Ø14 in elk golfdal
 - de kapstabiliteit van de dakbalken wordt verzorgd door de stalen dakplaat
 - de berekening hiervan, inclusief de bevestigingen, moet door de dakplaatleverancier aangeleverd worden.

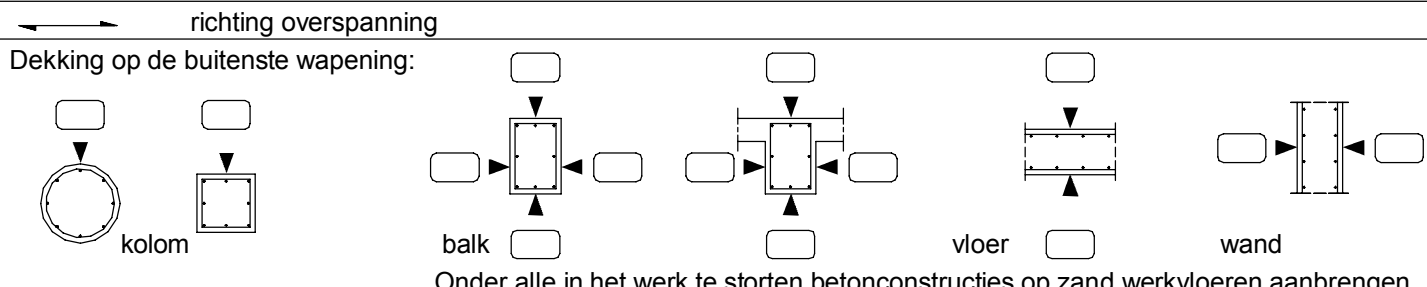

Beton
 Omschrijving: Betonstaal B500 B (F48 500 HV1)
 Sterkteklasse: C30/37
 Milieuklasse: XC4
 Functie: C30/37
 Milieuklasse: XC3, XF1
 Situatie binnen: C25/30
 Milieuklasse: XC1
 Betrijfsvloer productie: C30/37
 Milieuklasse: XC3, XA1
 Prefab kolom/balken: C50/60
 Milieuklasse: XC1, XA1
 Staal: Walsprofielen S355J2H
 Buisprofielen S355J2H warm gewalst

E					
D					
C					
B					
A	15-05-2020	brandwerendheidsklasse			BSG
		teken	vrijgelegd		

ADVIESBUREAU TIELEMANS
 BOUWCONSTRUCTIES B.V.
 Postbus 611
 5002 AR Eindhoven
 Tel: (040) 281 44 55
 www.tielemans.nl
 Project: **MM18049**

VDL Nedcar
 NETHERLANDS CAR B.V.
 project: **Uitbreiding Lakstraat**
 Constructieschema dakvloer
 status: Definitief
 tekener: R. Schellekens
 schaal: 1:300
 datum: 11-03-2020
 bladnummer: 1914-1-D-0005