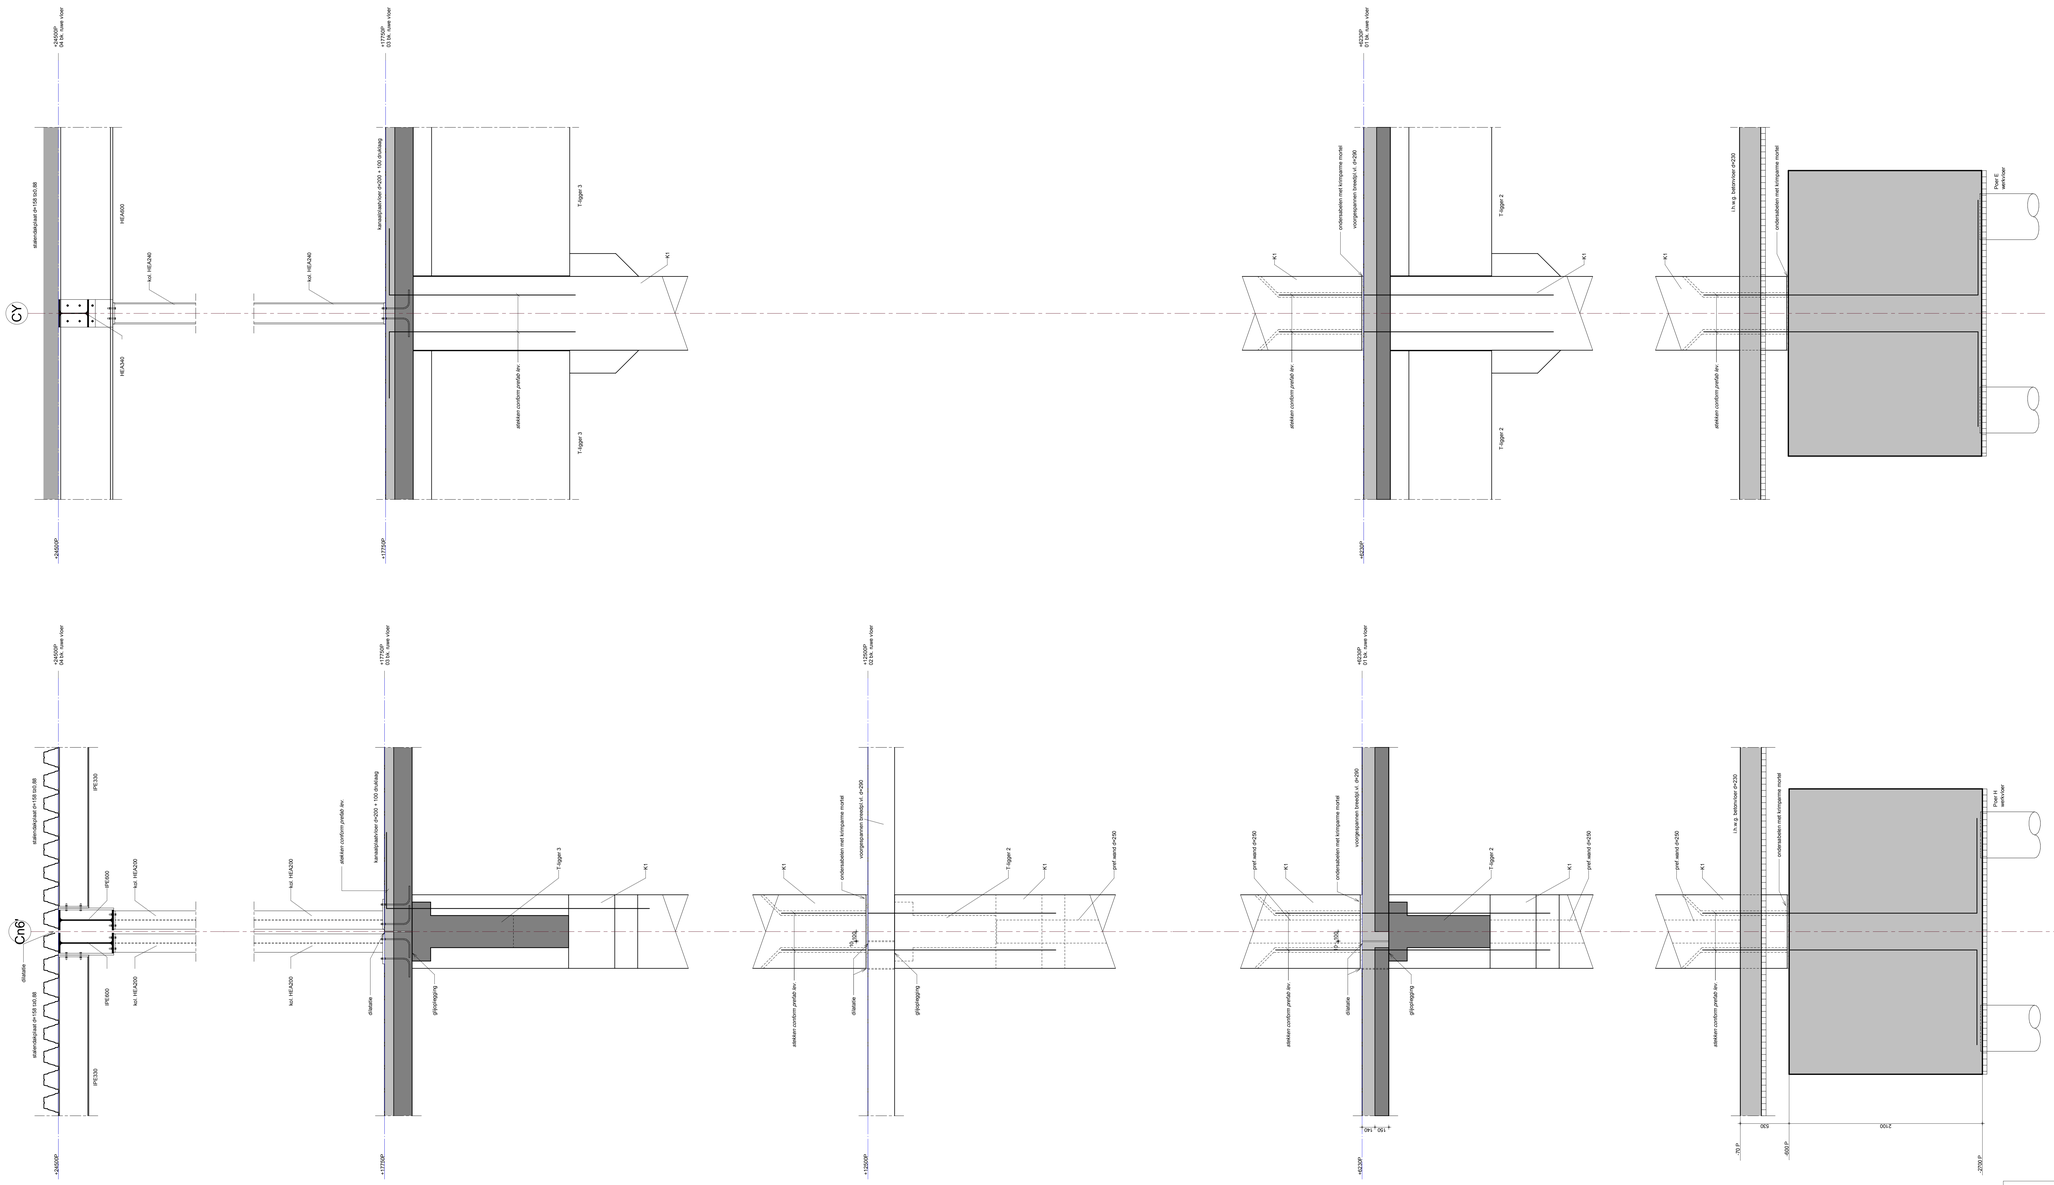

detail 1-01
1 : 20

detail 1-02
1 : 20

voor renvooi, zie plattegronden.

Poer A =	4P	2800x2800x1700
Poer B =	2P	2800x800x1200
Poer C =	6P	4600x2800x1700
Poer D =	1P	800x800x800
Poer E =	4P	3100x3100x2100
Poer F =	1P	1000x1000x1000
Poer G =	2P	3100x1000x1600
Poer H =	6P	5200x3100x2100
Poer I =	3P	3100x2820x2100

K1= prefab betonkolom 800x800
K2= prefab betonkolom 600x600
K3= prefab betonkolom 450x450

balk 1= prefab T-ligger 640/350x2200
balk 2= prefab T-ligger 640/350x1100
balk 3= prefab T-ligger 640/350x1700

	datum	wijziging betreft	get.	gecontr.	goedgekeurd
E					
D					
C					
B					
A					

ADVIESBUREAU TIELEMANS BOUWCONSTRUCTIES B.V.
Postbus 651
5600 AR Eindhoven
Tel: (040) 283 44 55
www.bektielemans.nl

projectverantwoordelijke: J. Welberts
constructeur: V. van Gorp
fase: DO
projectnummer: MM18049

VDL Nedcar
NETHERLANDS CAR B.V.

project: Uitbreiding Lakstraat
Details

status: Definitief
tekenaar: R. Schellekens
schaal: 1:20
datum: 11-03-2020
A0
bladnummer: 1914-1-D-0007

H:\Dwg\MM18049\MM18049_PP VDL Nedcar_Plattelblad_v4.DWG.dwt
plot datum: 09-03-2020 10:32:46