

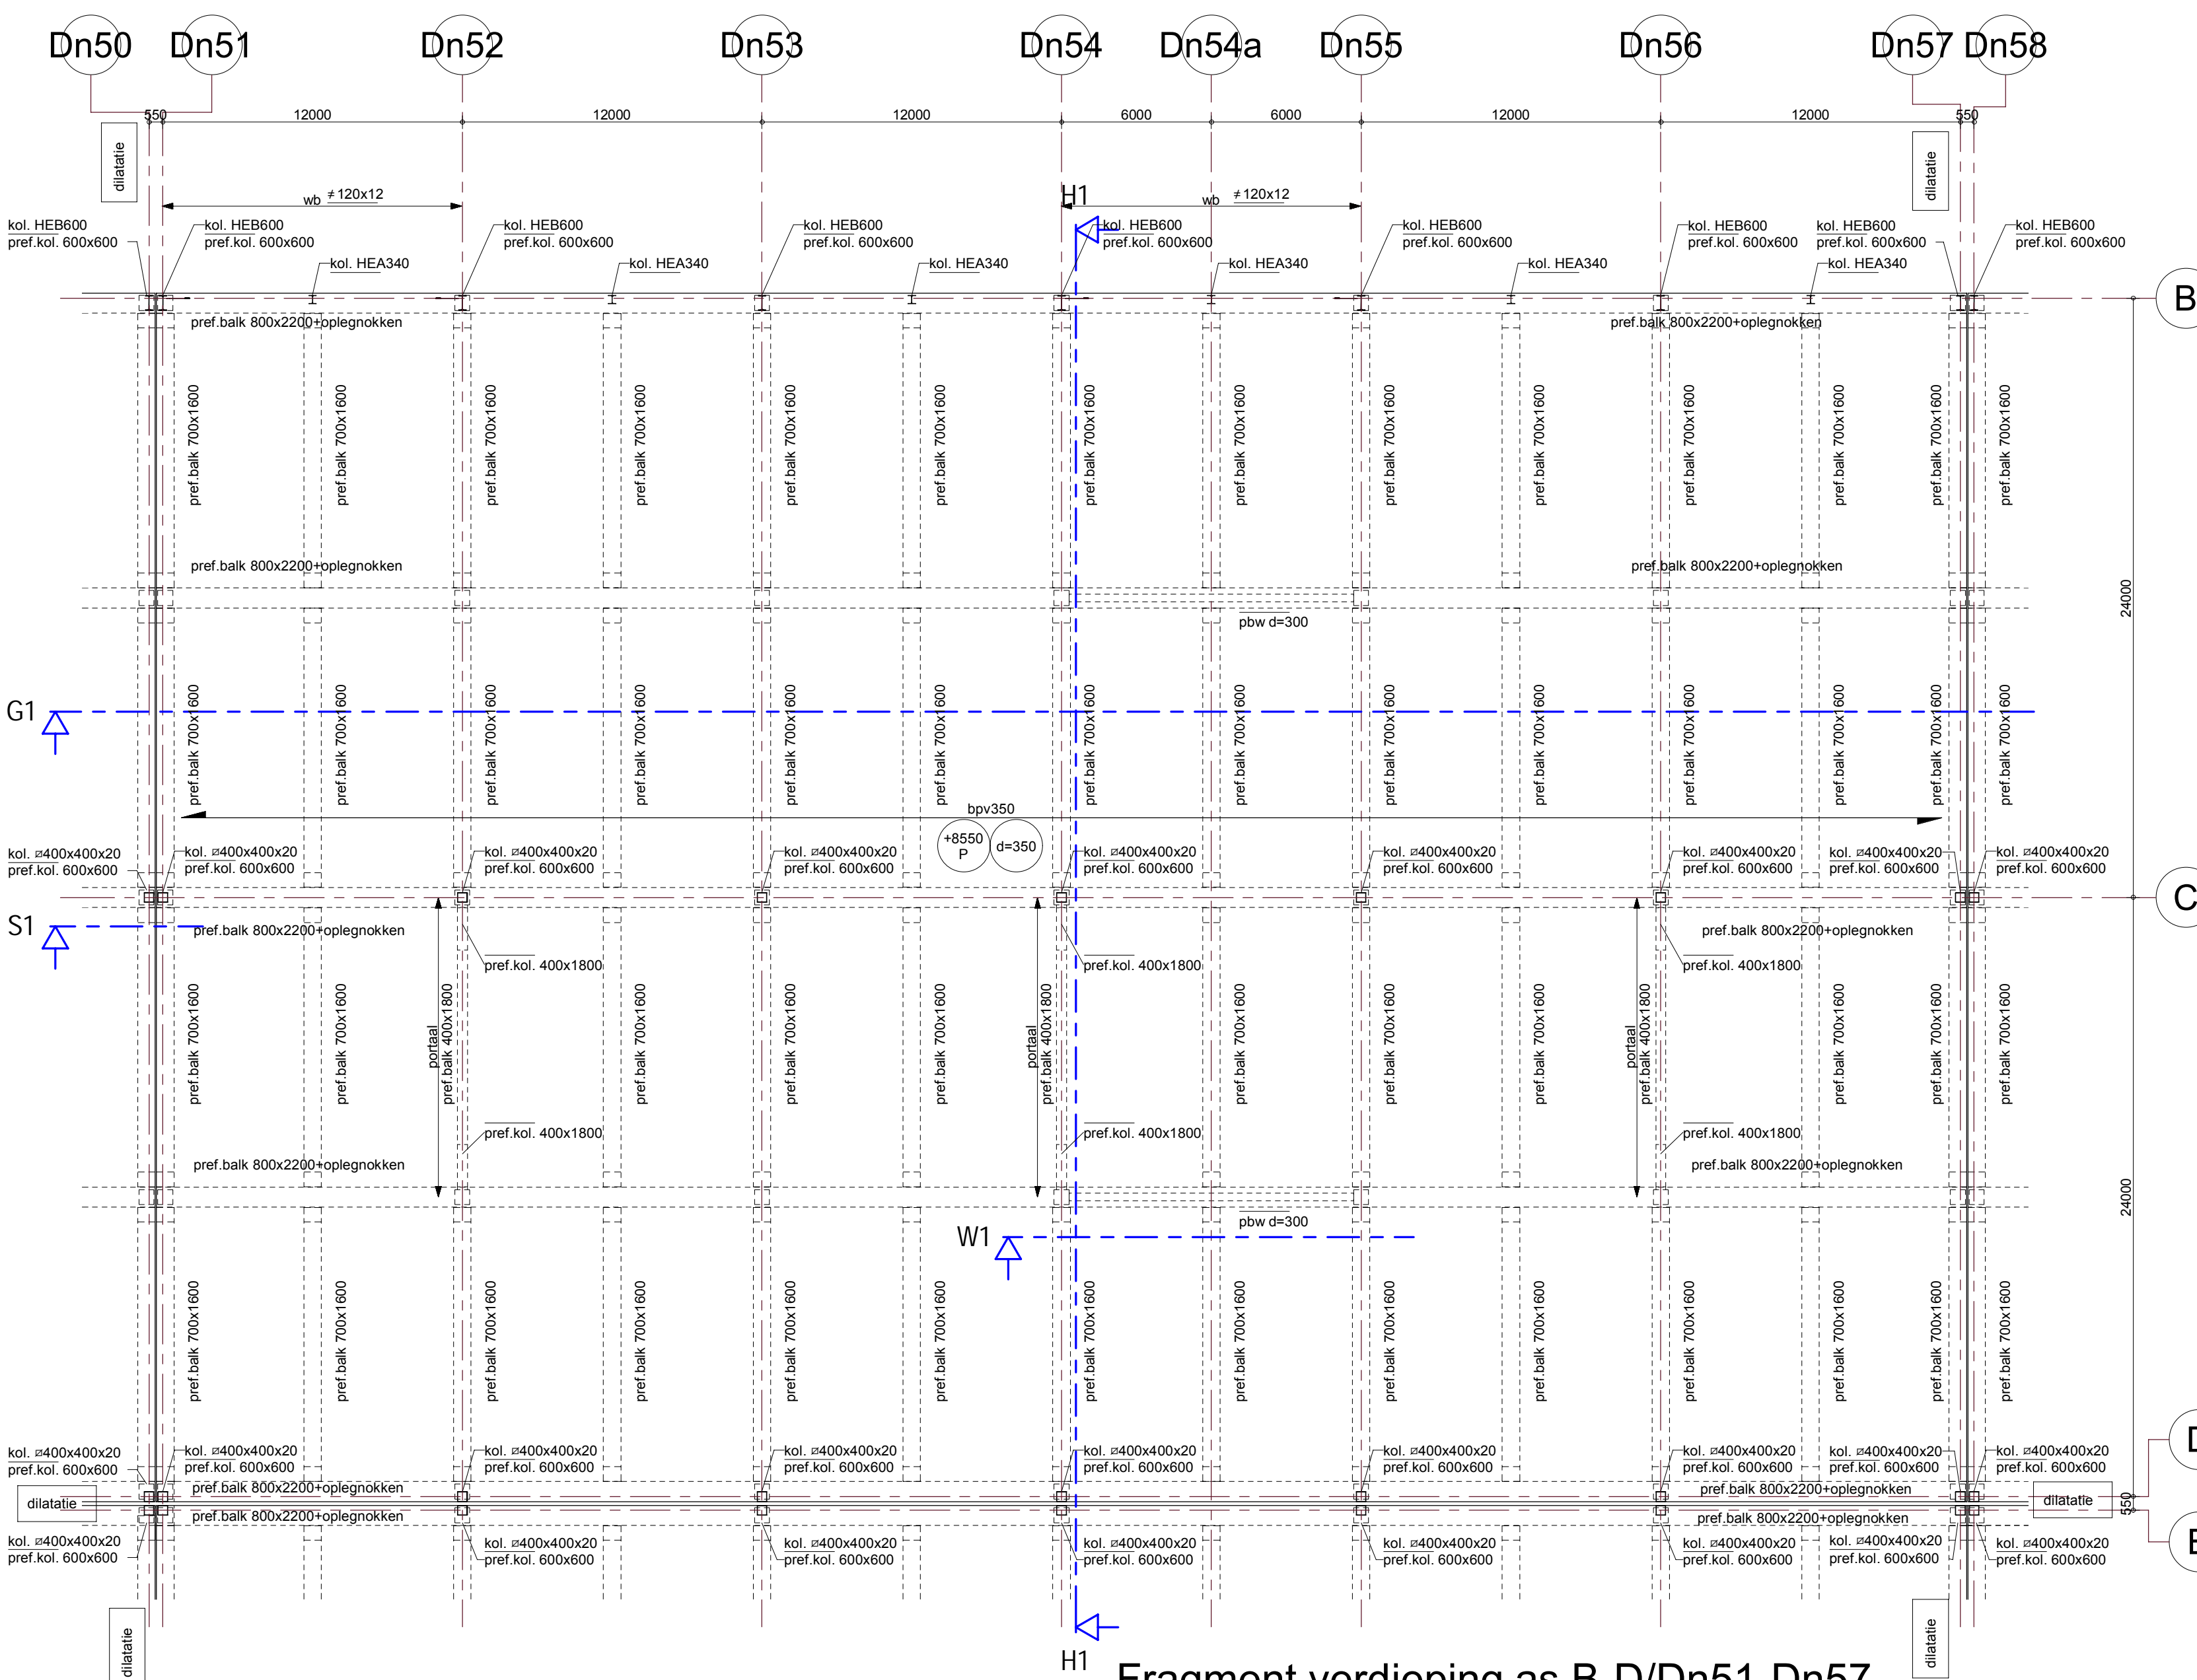
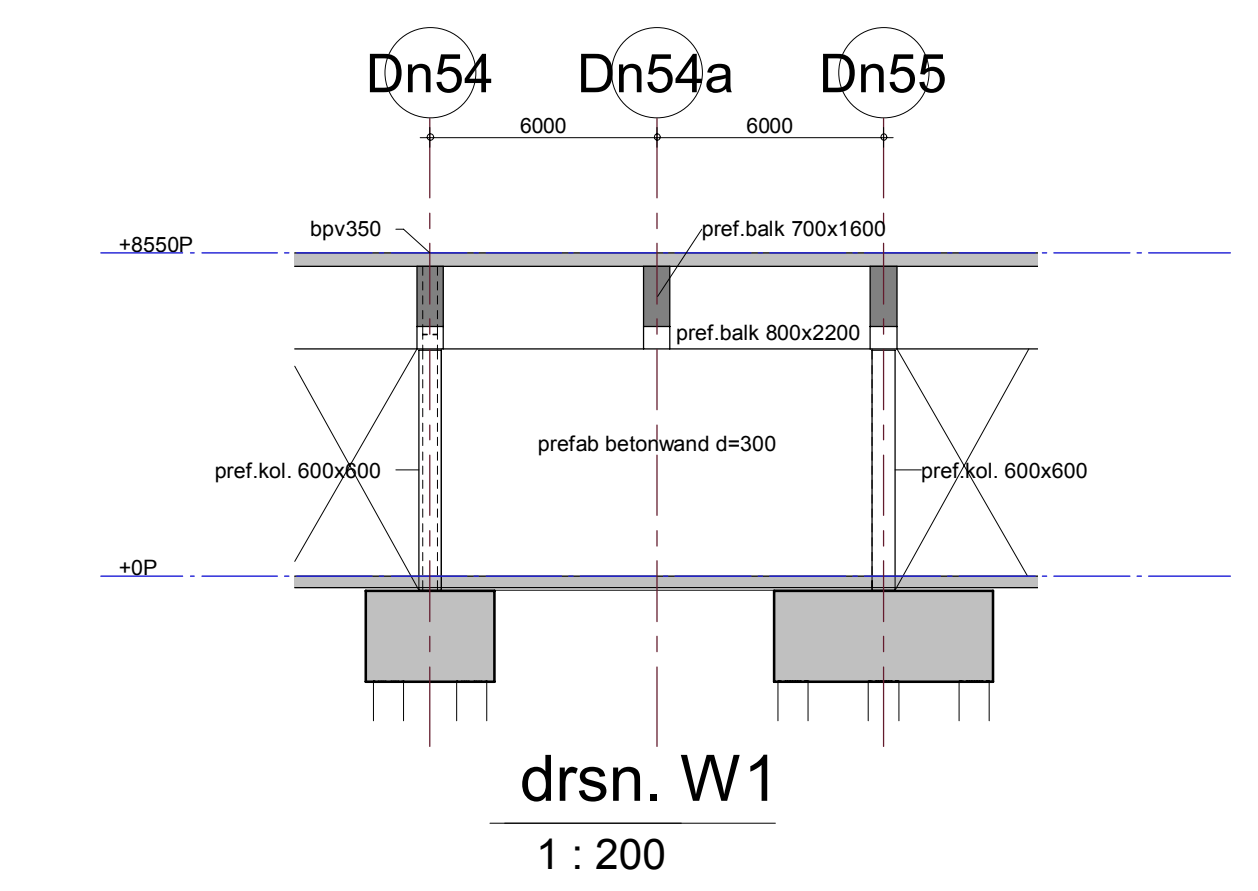
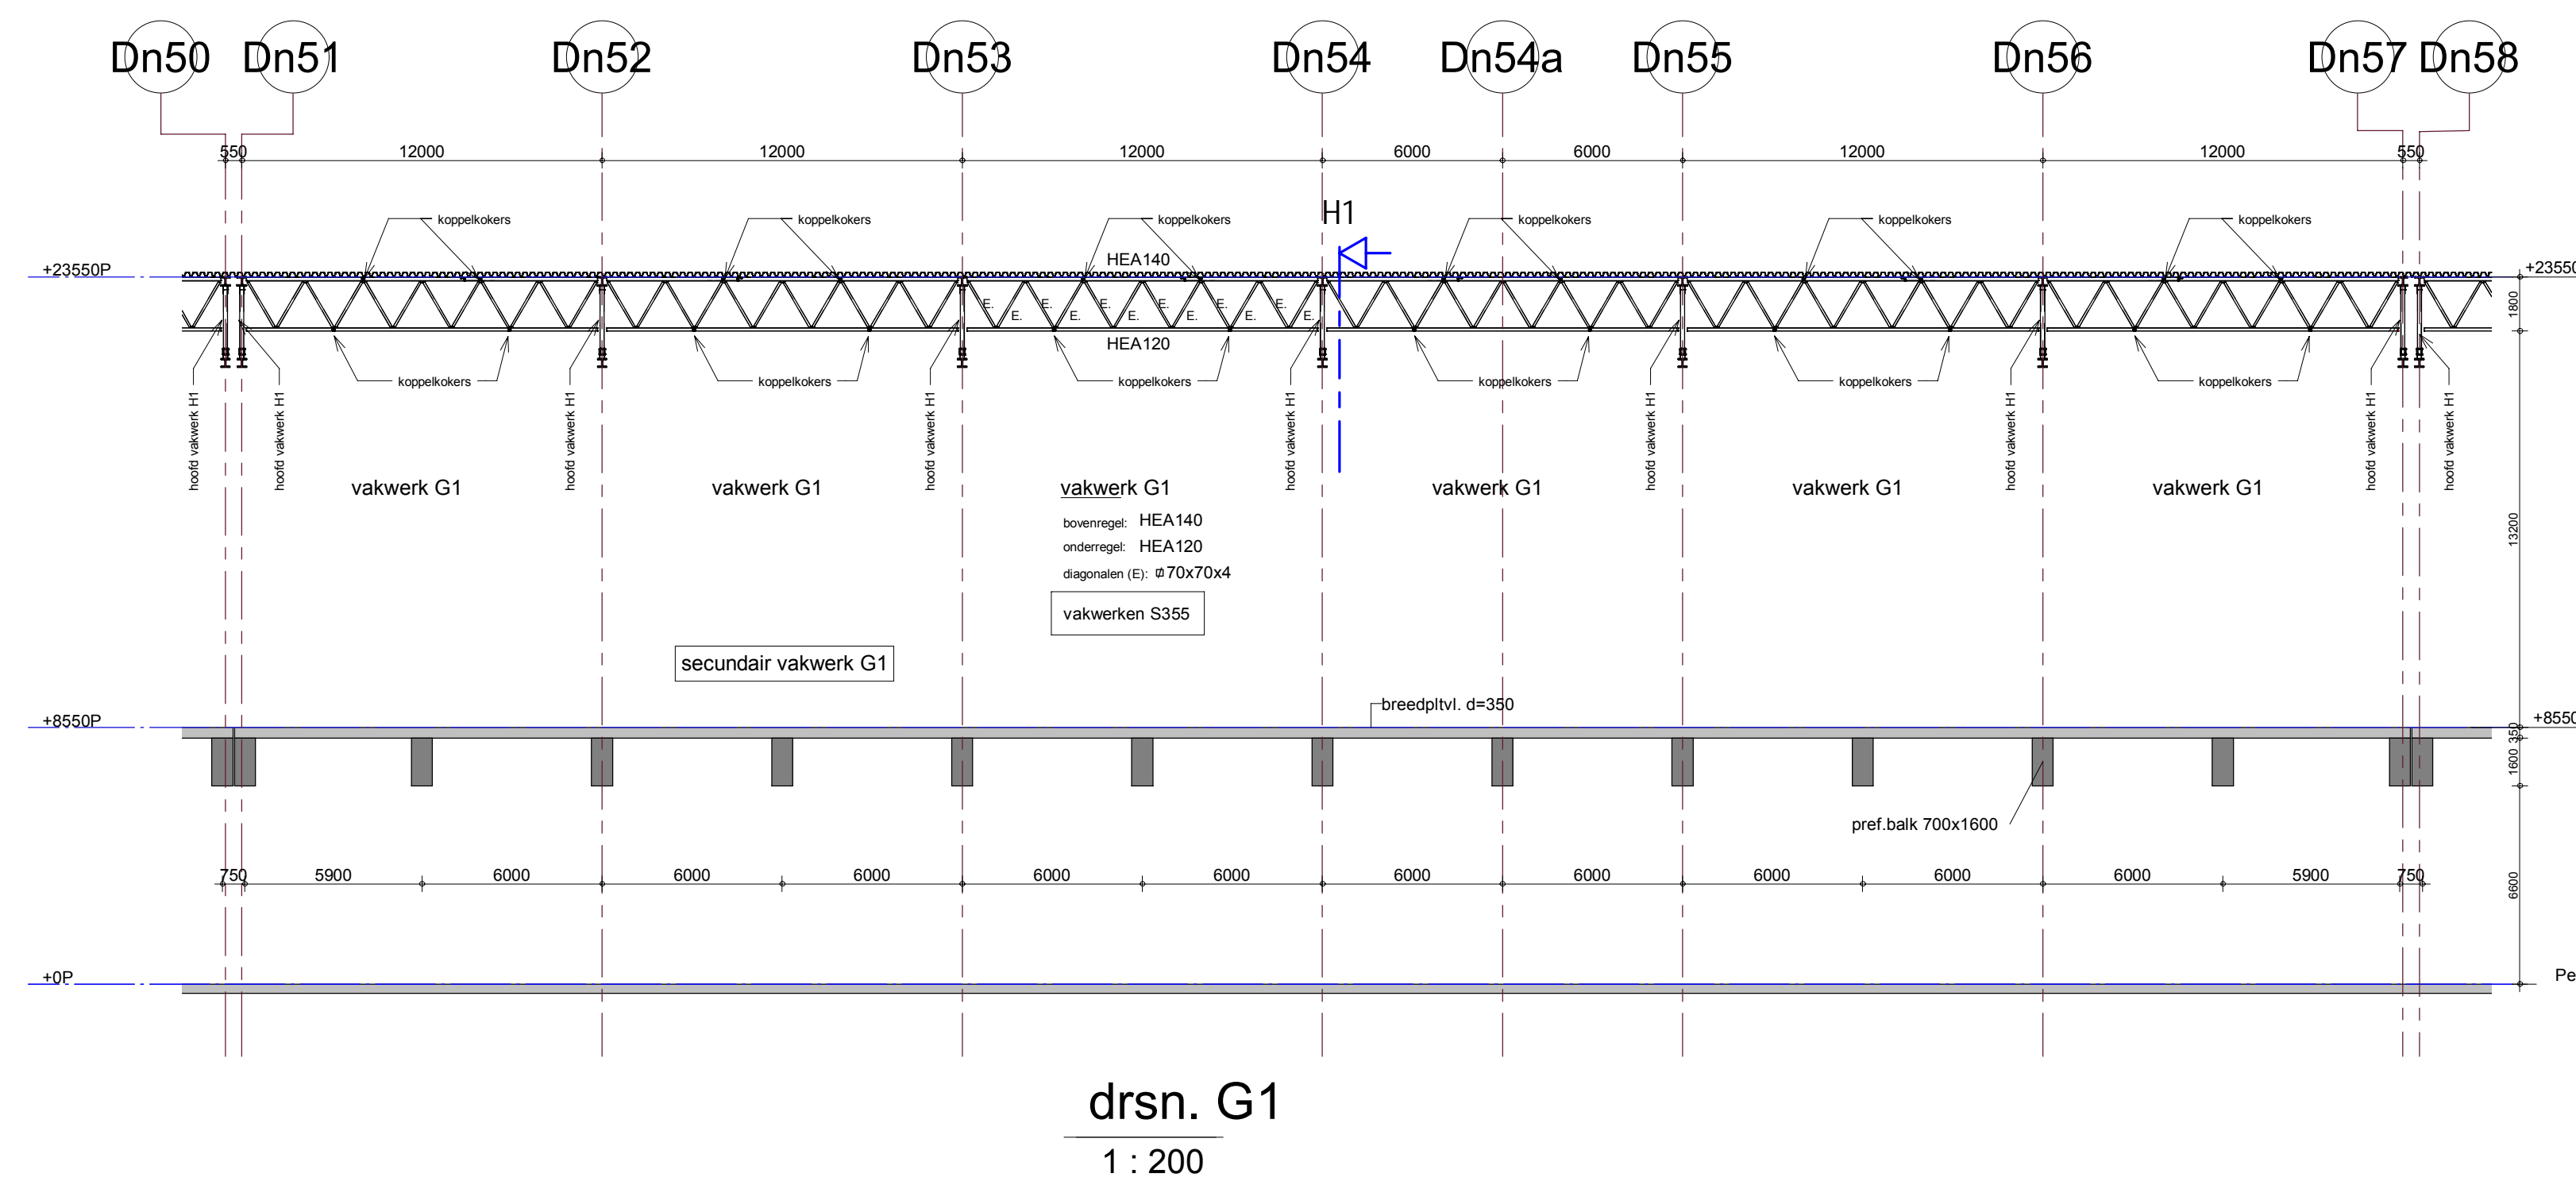


Fragment dak as B-D/Dn51-Dn57  
1 : 200

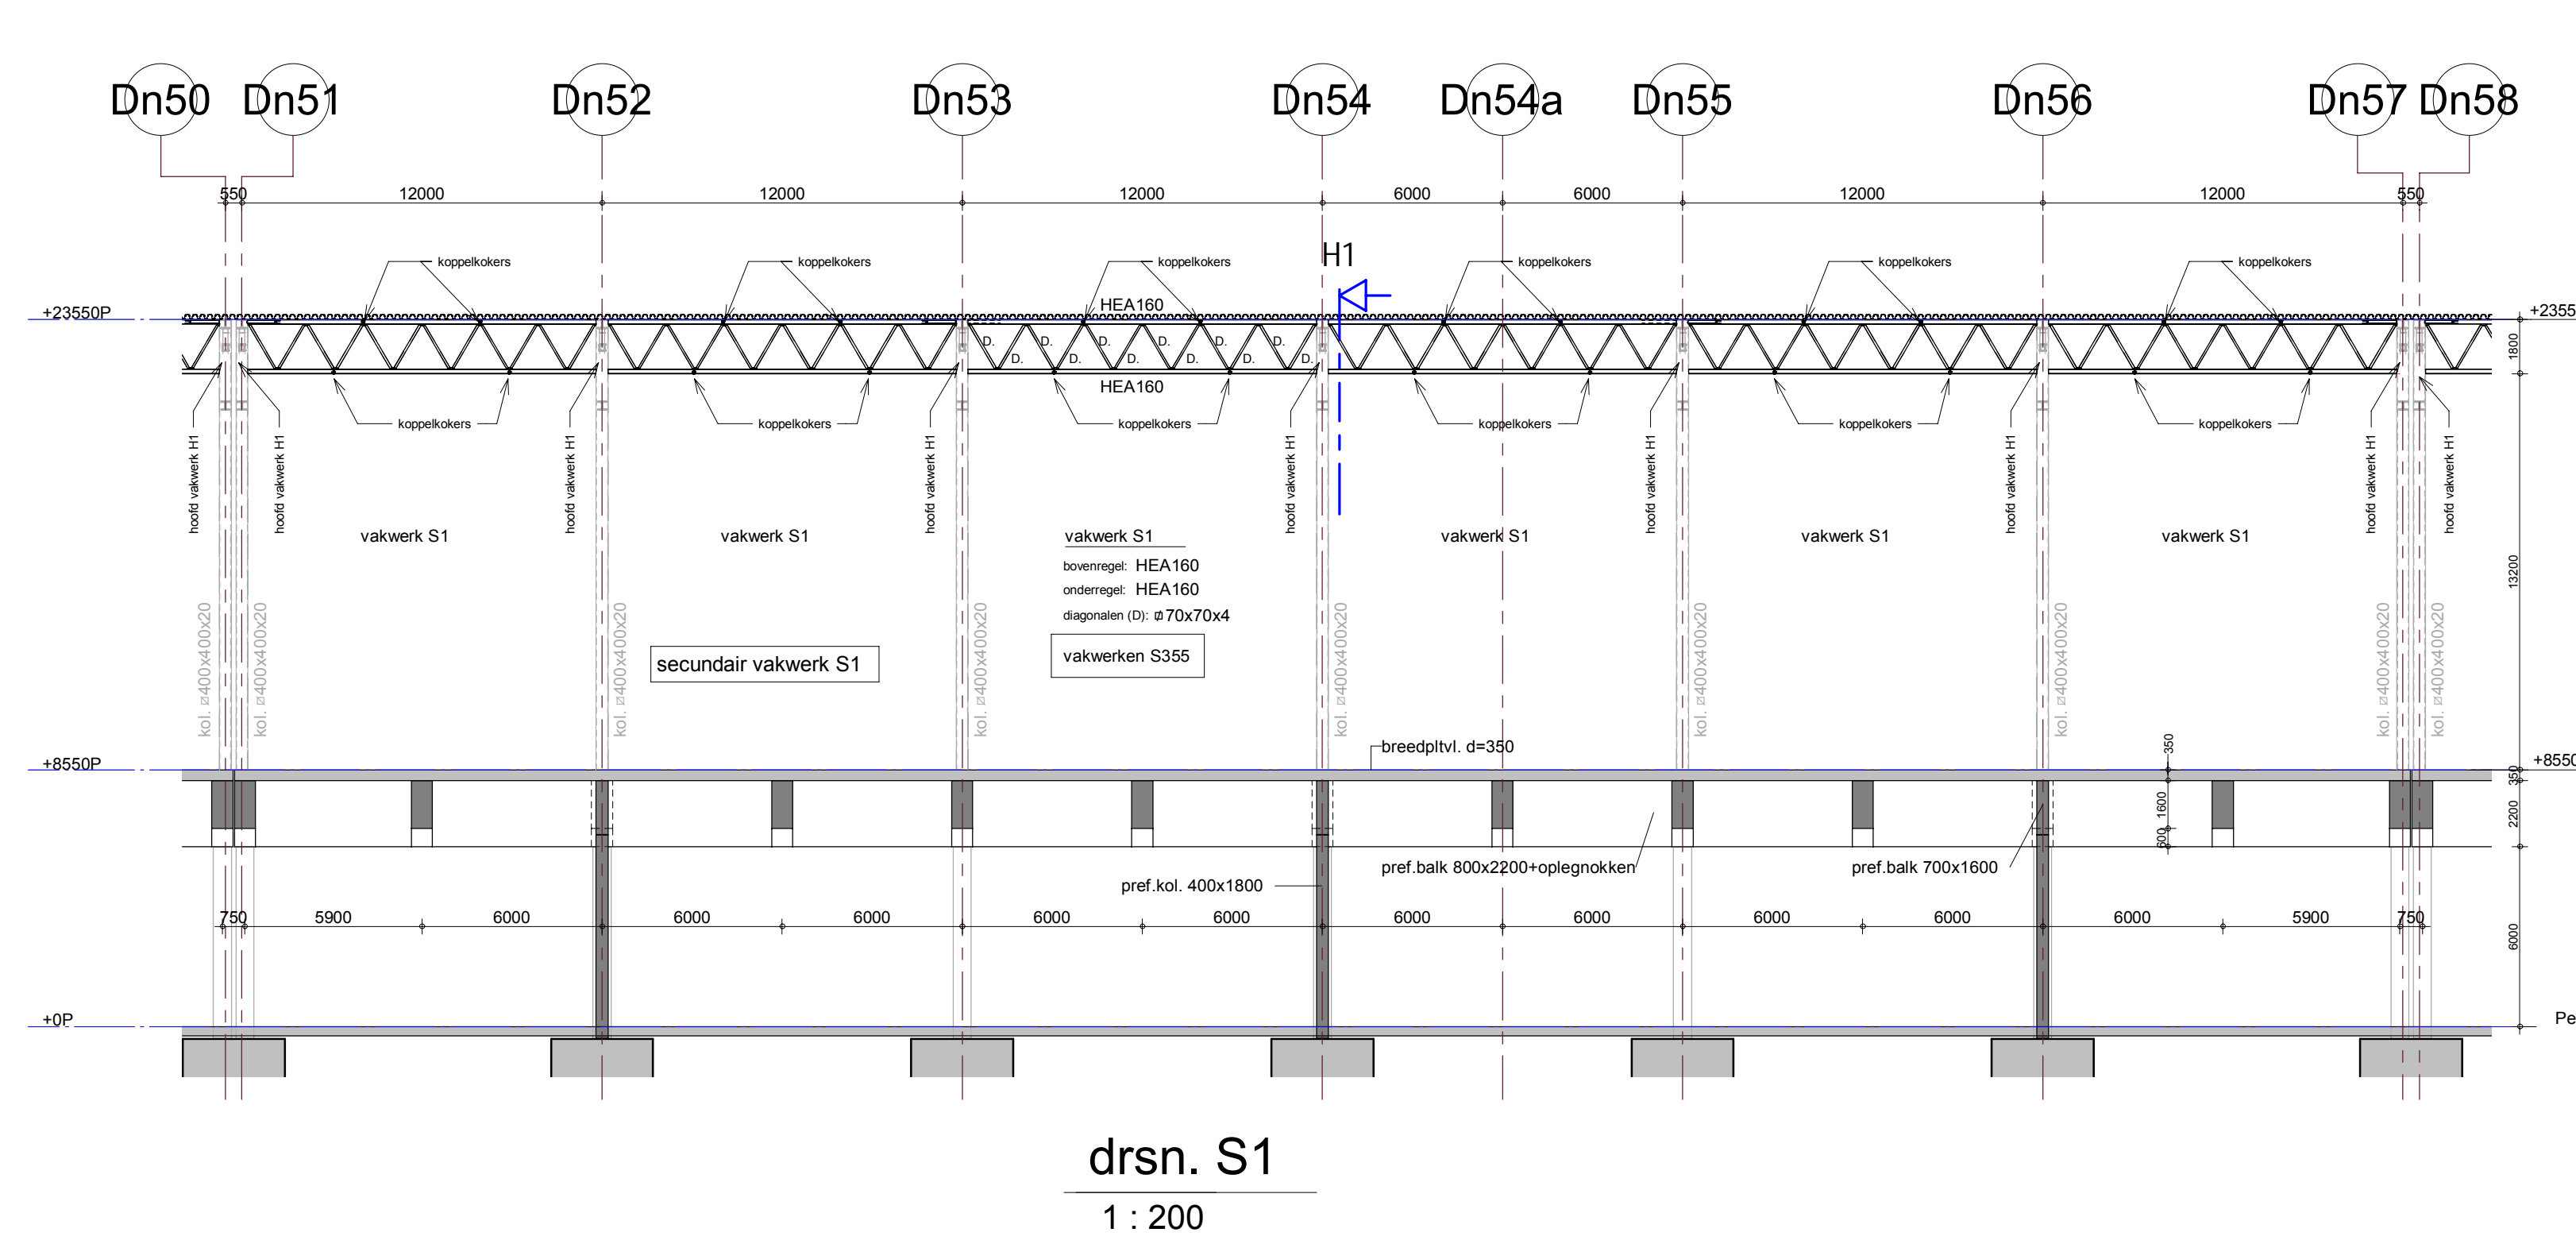

Fragment verdieping as B-D/Dn51-Dn57  
1 : 200

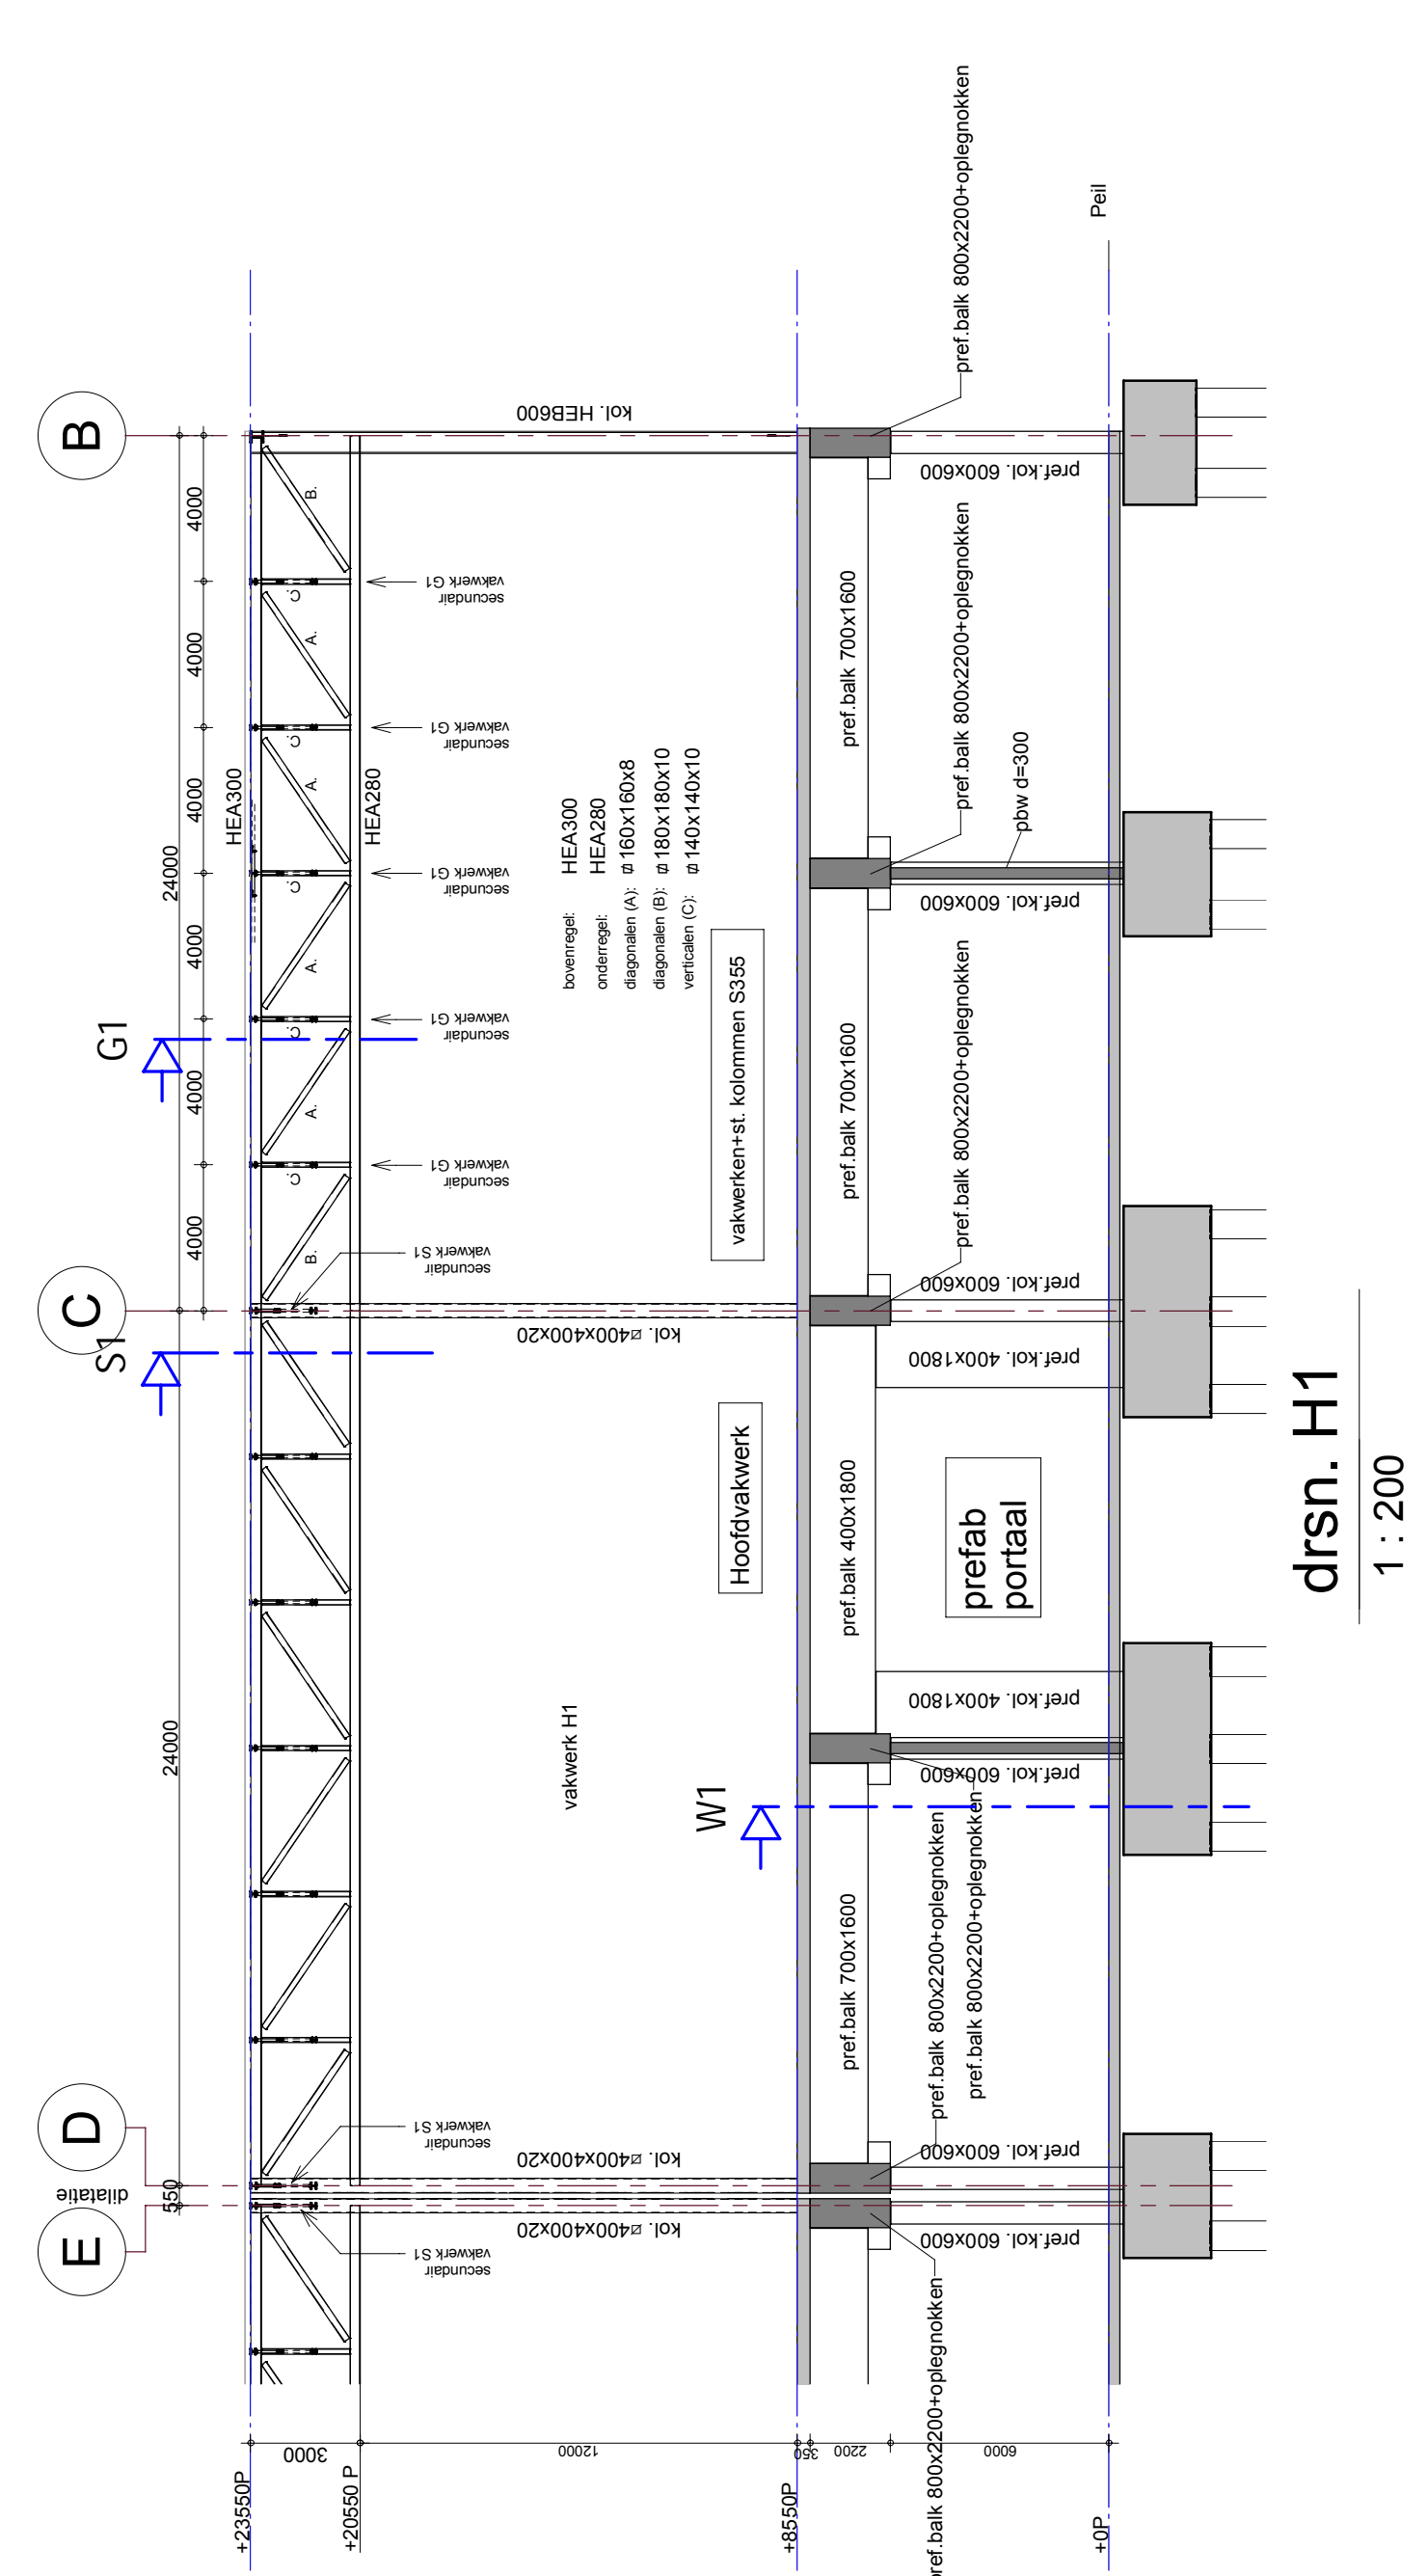

**Renvooi** Basisgegevens constructie, tenzij anders op tekening vermeld.

Alle maten in mm.  
 Peil: 33 500+ NAP.  
 Brandwerendheids van hoofdconstructie: 30 min., gesprinkeld  
 Alle maten in het werk te controleren.  
 Voorzieningen ten behoeve van prefabbeton- en staalconstructie, volgens opgave leverancier.  
 Alle stalen onderdelen welke in aanraking komen met de buitenlucht thermisch verzinken.  
 Opgave toeg van de dakliggers is exclusief het afschot.  
 Indien de opbouw van de bestaande constructie afwijkt van hetgeen hier is getekend, overleggen met de constructeur voor eventuele aanpassingen.  
 In het gemeindefunctie laten volgens opgave leverancier te bespreken.  
 Uitvoering stribanden conform voorstel aannemer en ter beoordeling constructeur.

afschot  
 gevel voorzien van noodafvoer  
 n.t.b.  
 b.k. dakbedekking

Bij de berekening van de staalconstructie is uitgegaan van:  
 - dakplaten te voldoen aan de RMB 2000 en eventuele aanvullende richtlijnen  
 - dakplaten uitvoeren als 1 en/of 3 veldplaten, of 2 veldplaten in verband geleid  
 - de dakplaten op onderliggende constructie bevestigen d.m.v. schroeven of schalen met onderlegging minimaal Ø14 in elk goetgat  
 - de kapstabiliteit van de dakbalken wordt verzorgd door de stalen dakplaat  
 de berekening hiervan, inclusief de bevestigingen, moet door de dakplaatleverancier aangeleverd worden.

richting overspanning  
 Deking op de buitenste wapening:  
 kolom balk vloer wand  
 Onder alle in het werk te starten betonconstructies op zand wervvloeren aanbrengen

Beton	Omschrijving:	Sterkteklasse	Milieuklasse
- Funderingspalen	C30/37	XC4	
- Fundering	C30/37	XC3; XF1	
- Beton binnen	C25/30	XC1	
- Bedrijfsvloer productie	C30/37	XC3; XA1	
- Prefab kolommen/balken	C50/60	XC1; XA1	

Staal	Walsprofielen	S355J2H	Buisprofielen	S355J2H	warm gewalst

datum	wijziging	baat	gpt.	gecorr.	gereguleerd
15-06-2020	Brandwerendheids				BtG
15-05-2020	brandwerendheids				BtG

projectverantwoordelijke  
 J. Walberts  
 constructeur  
 V. van Gorp  
 DO  
 projectnummer  
 MM18049

**RDL Nedcar**  
 NETHERLANDS CAR B.V.  
 project  
 Uitbreiding EDC2  
 Fragment dak + verdieping  
 as B-D/Dn51-Dn57

status Definitief  
 teknaam: R.Teeuwen  
 schaal: 1:200  
 datum 11-03-2020  
 bladnummer 1914-2-D-0003