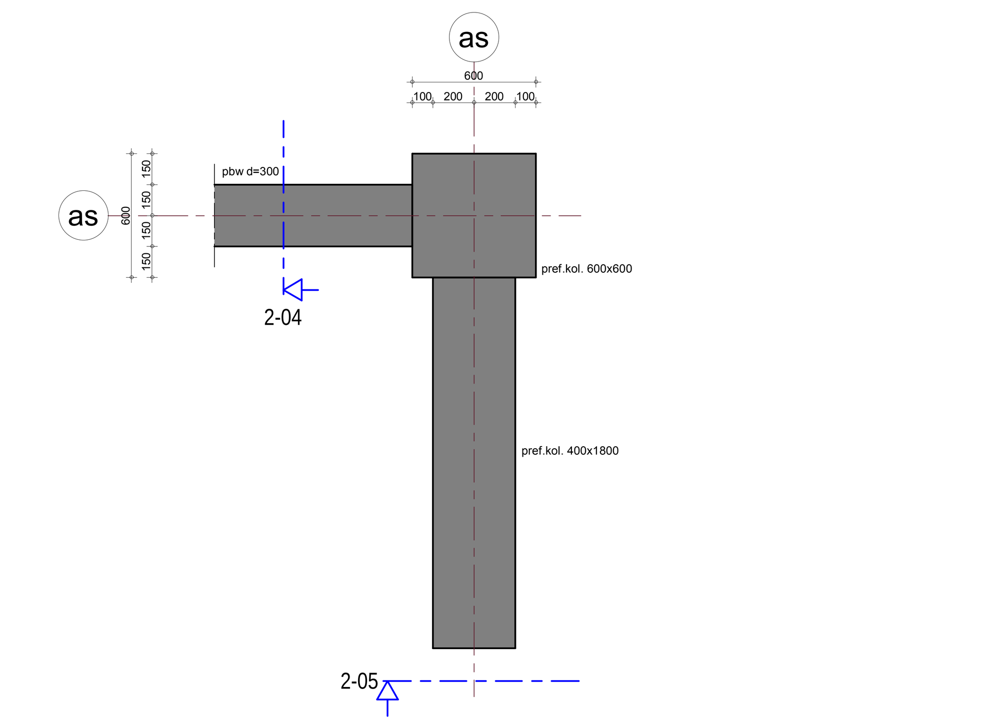

detail 2-06

1 : 20

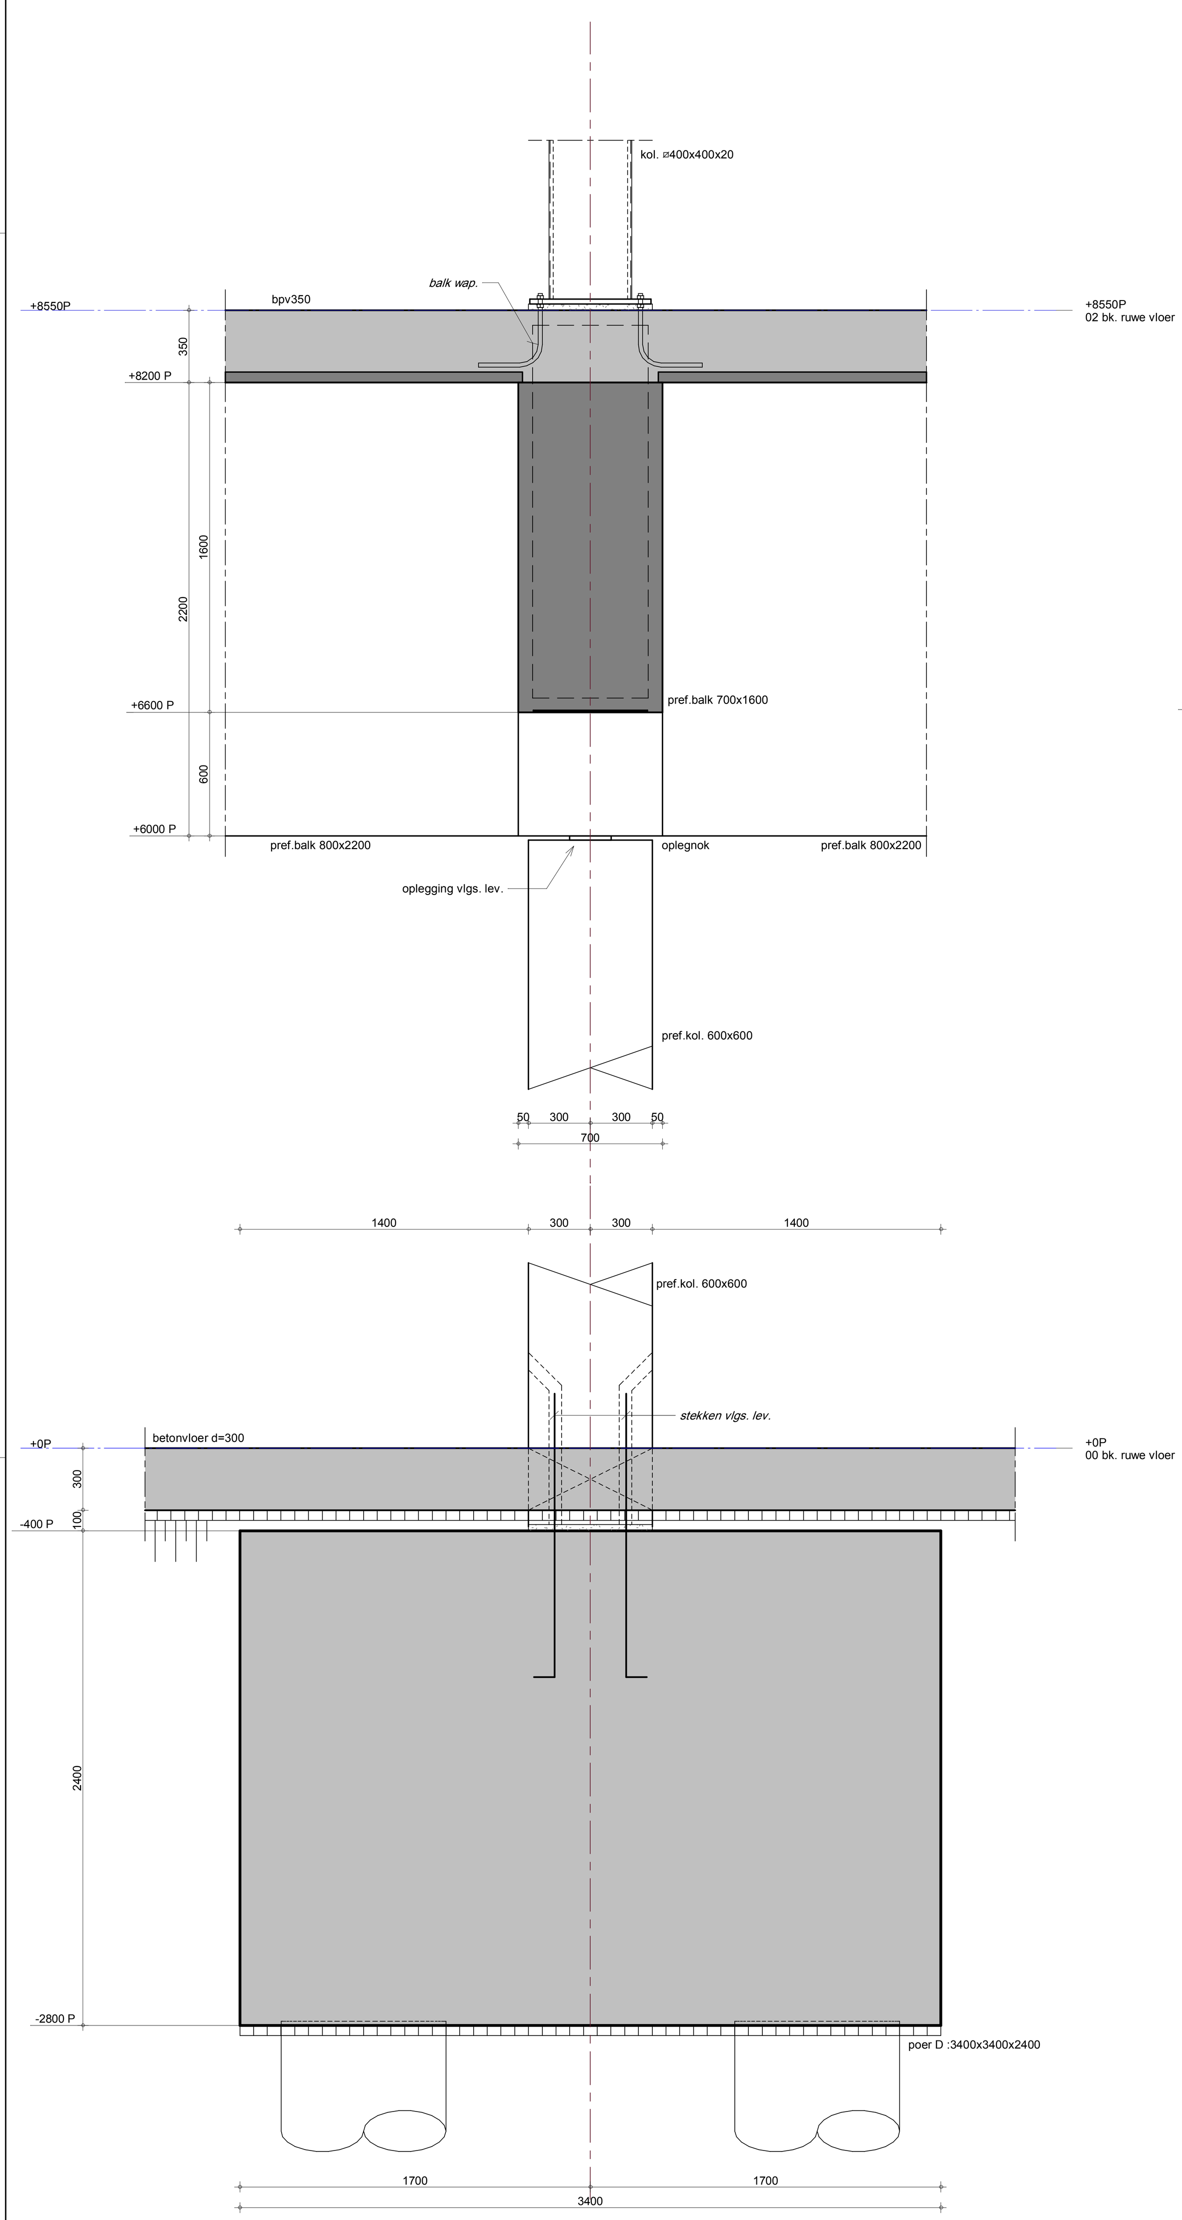

detail 2-01

1 : 20

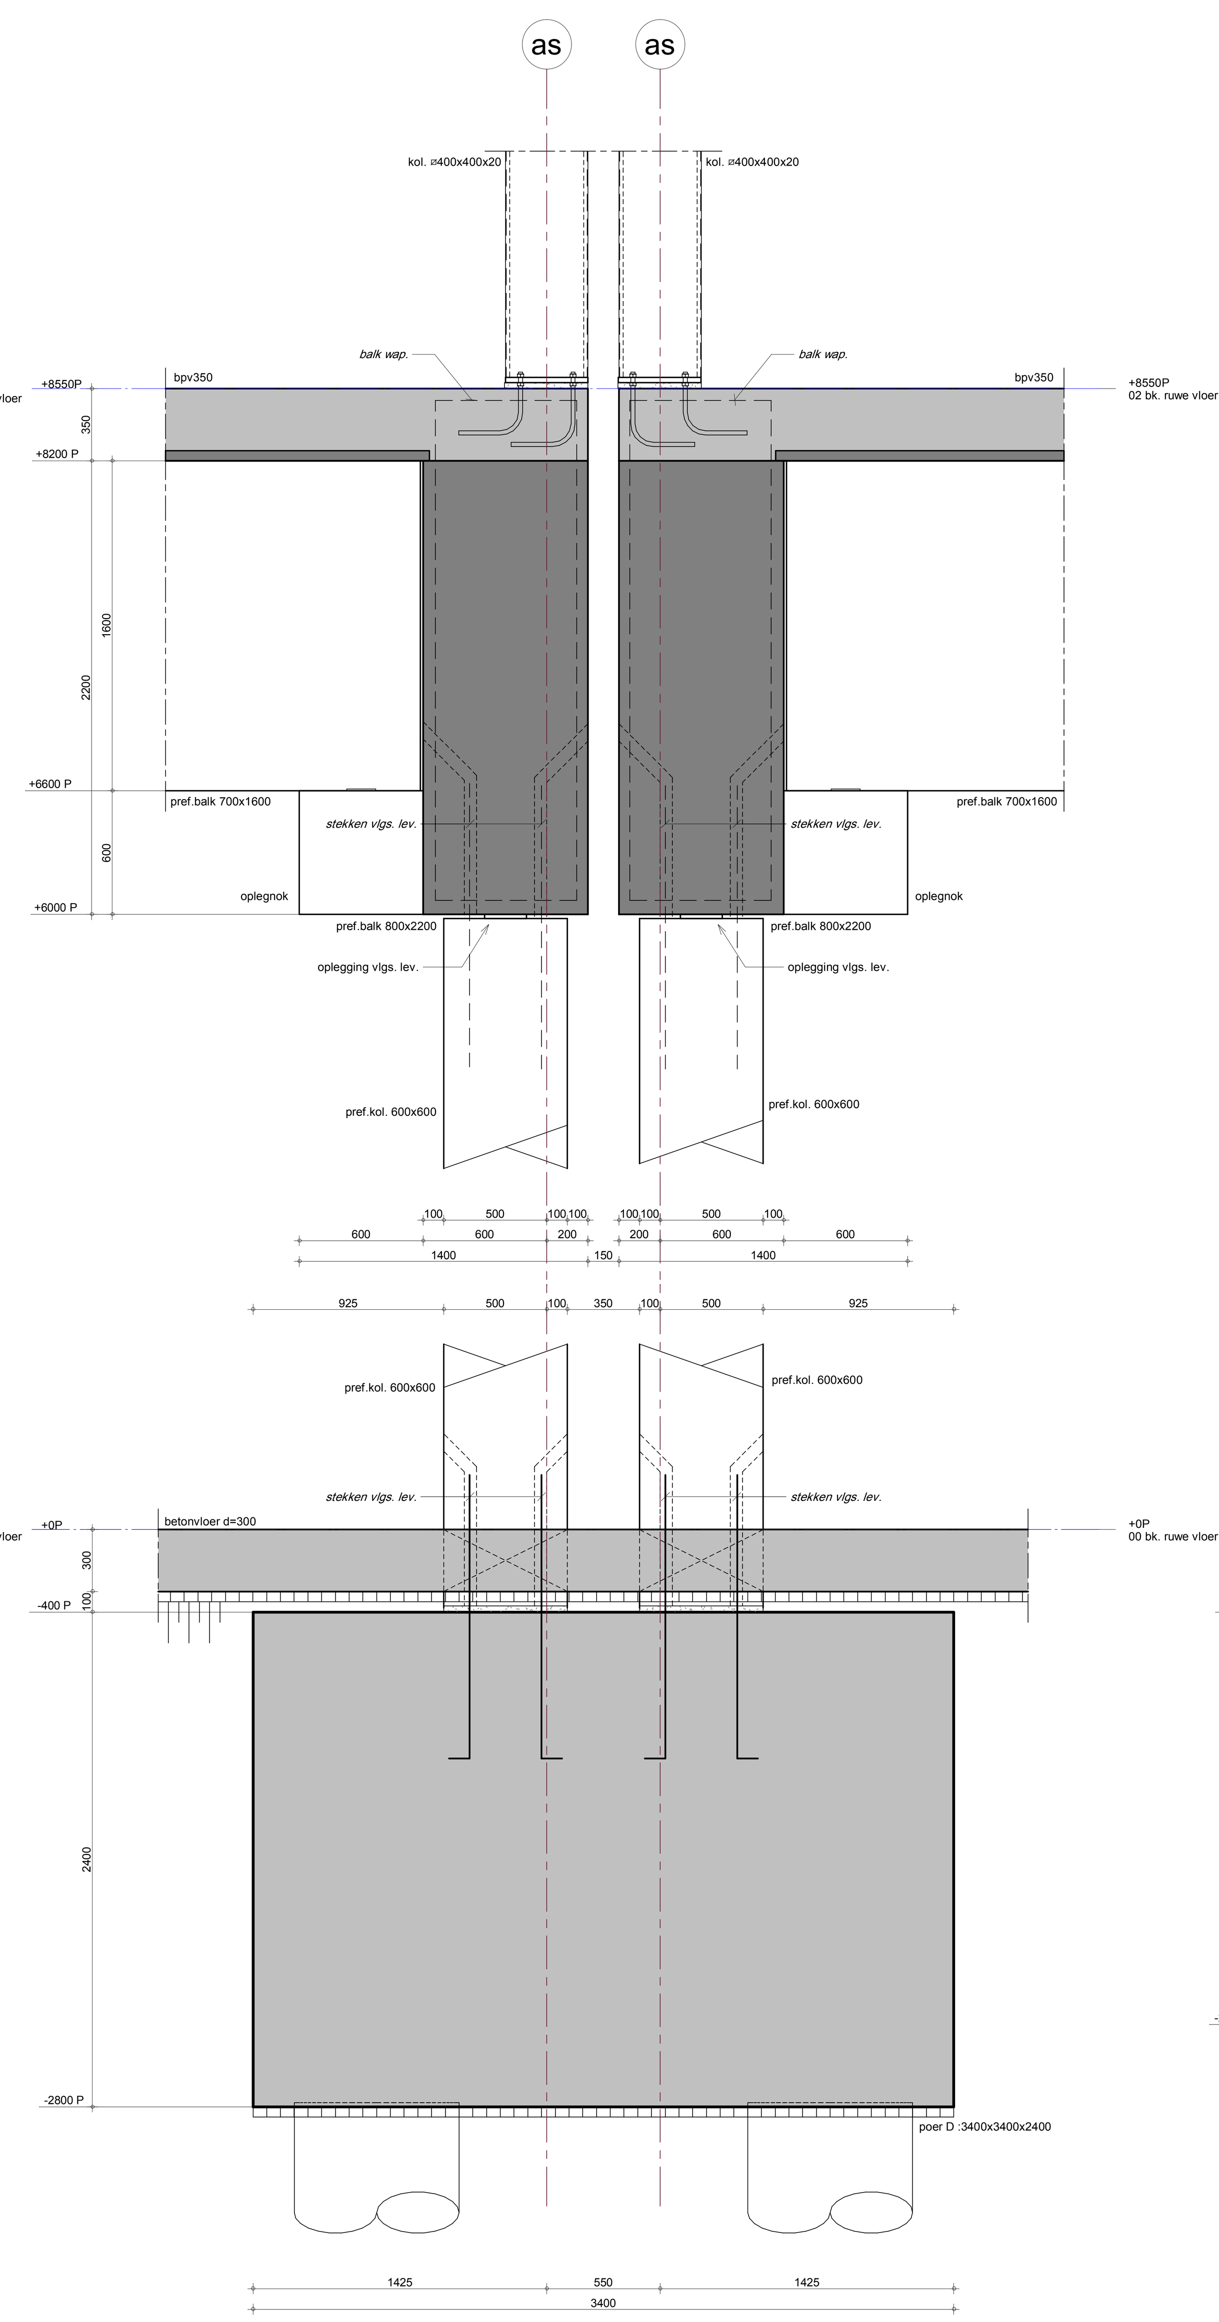

detail 2-02

1 : 20

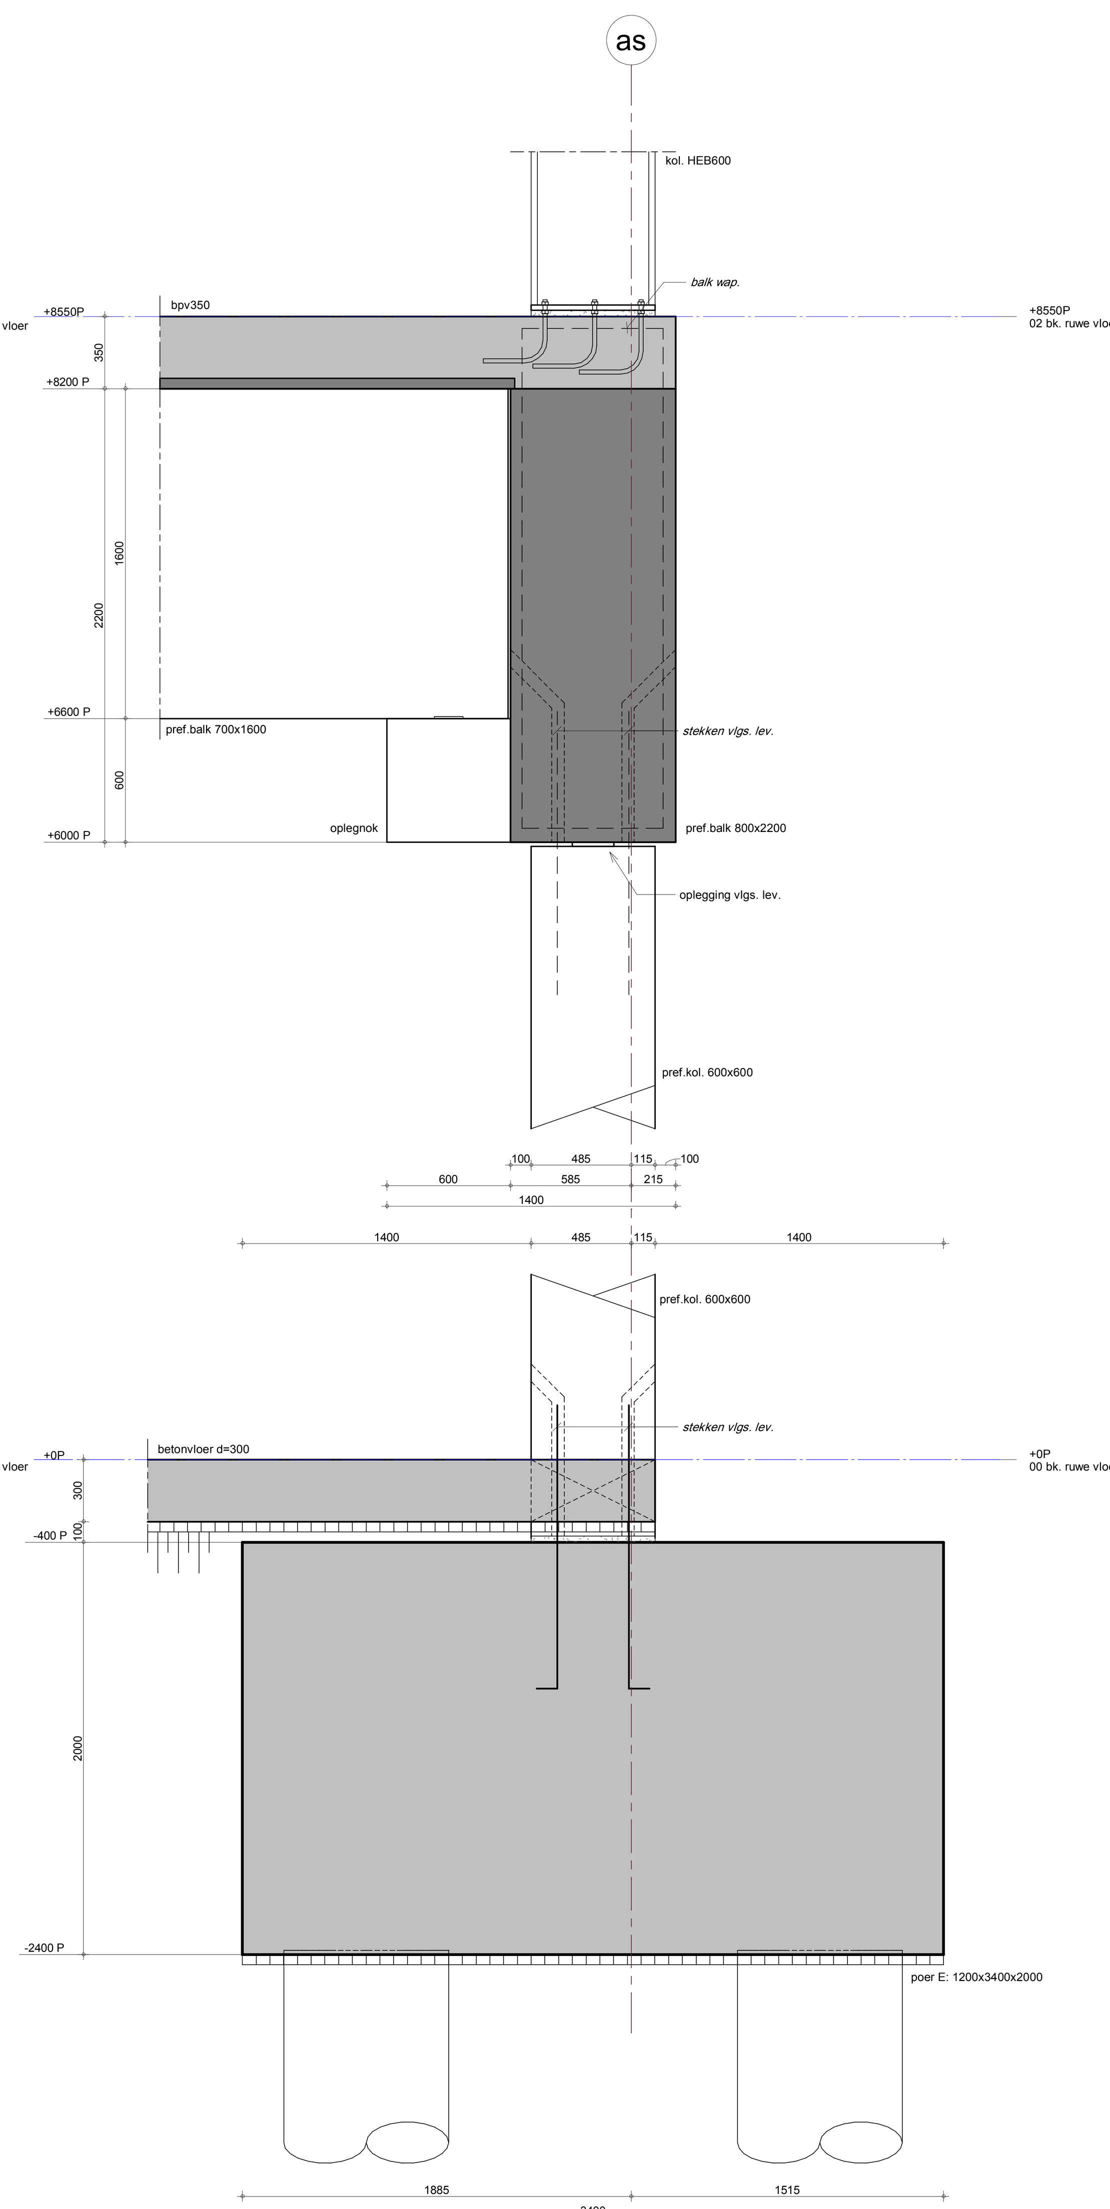

detail 2-03

1 : 20

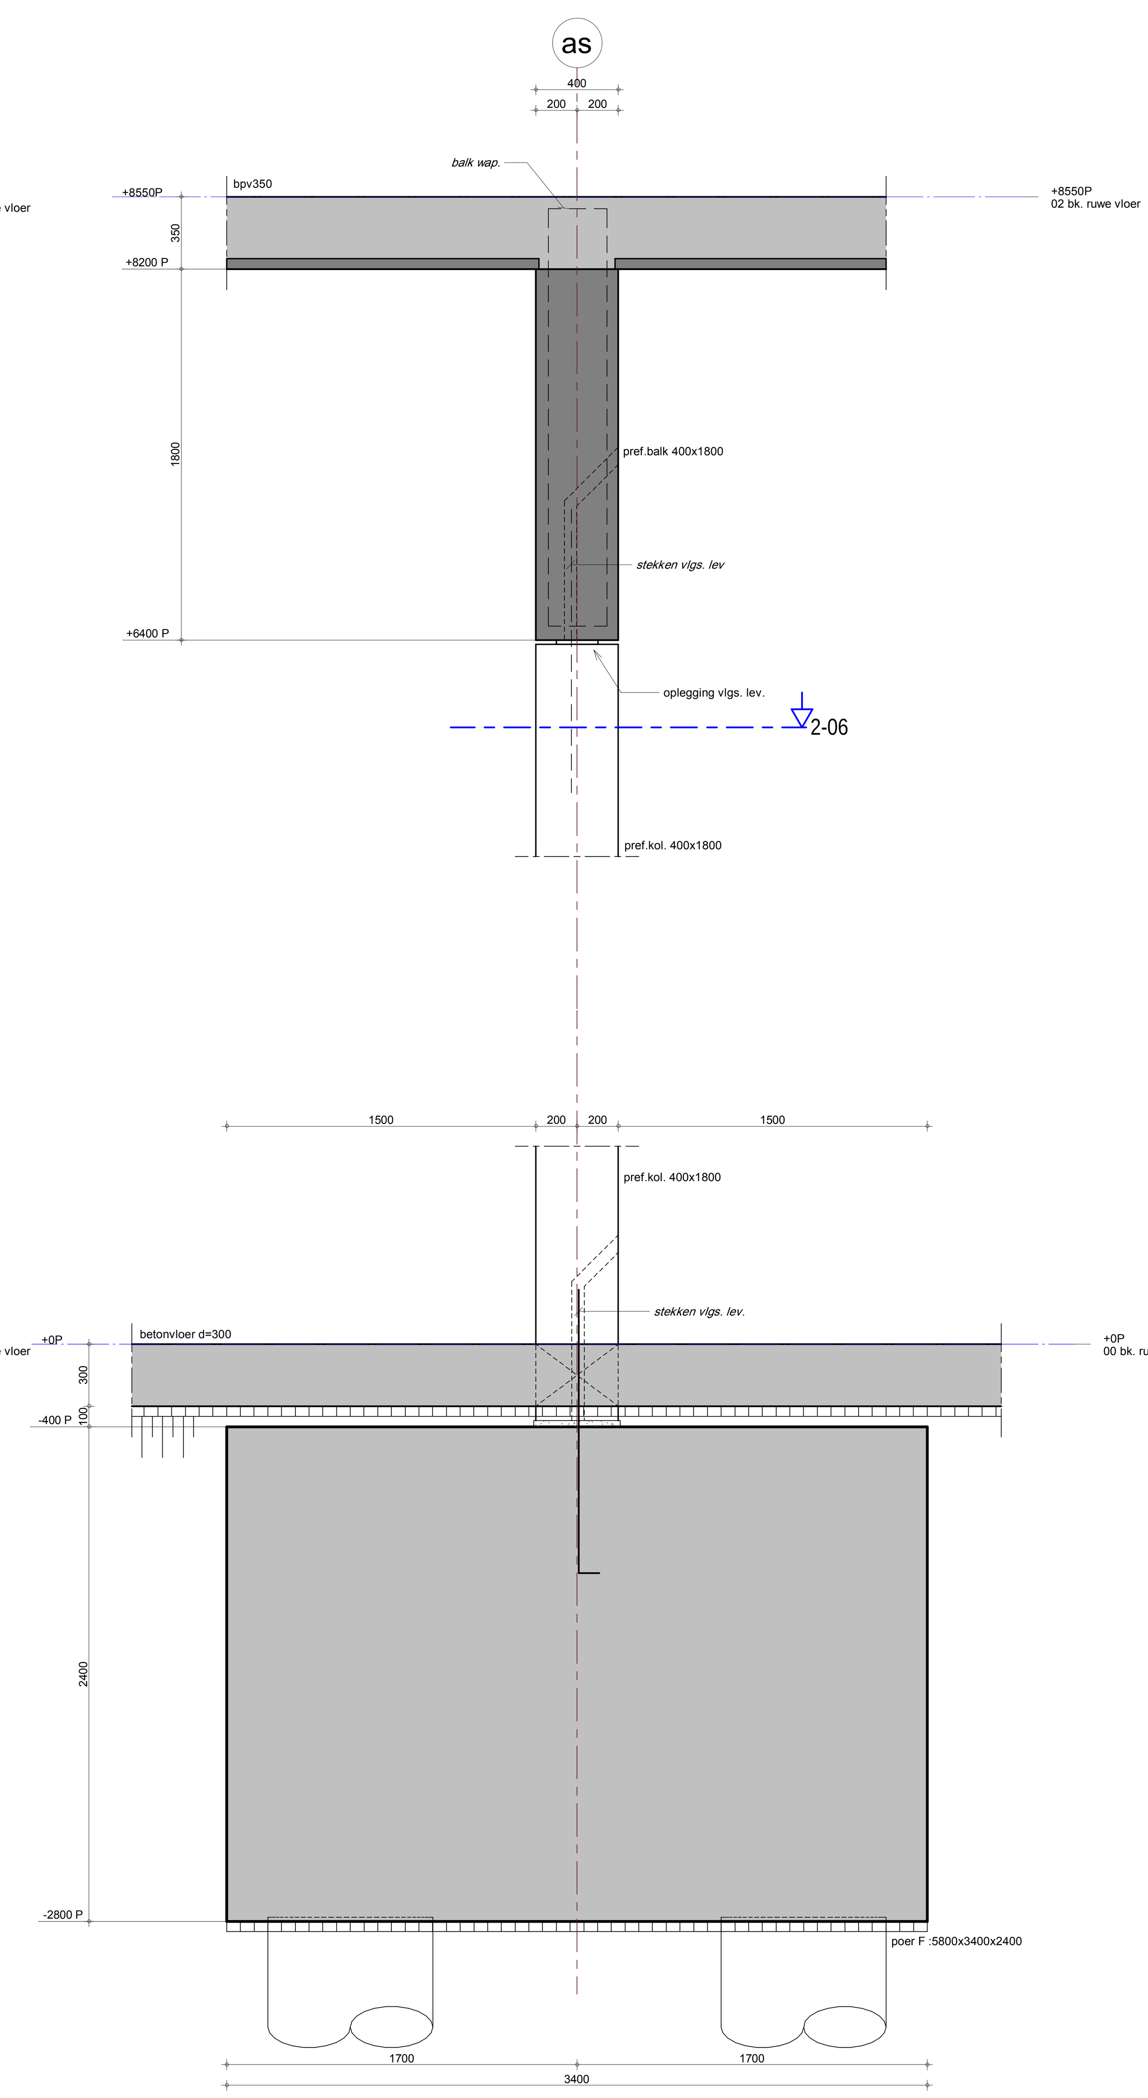

detail 2-04

1 : 20

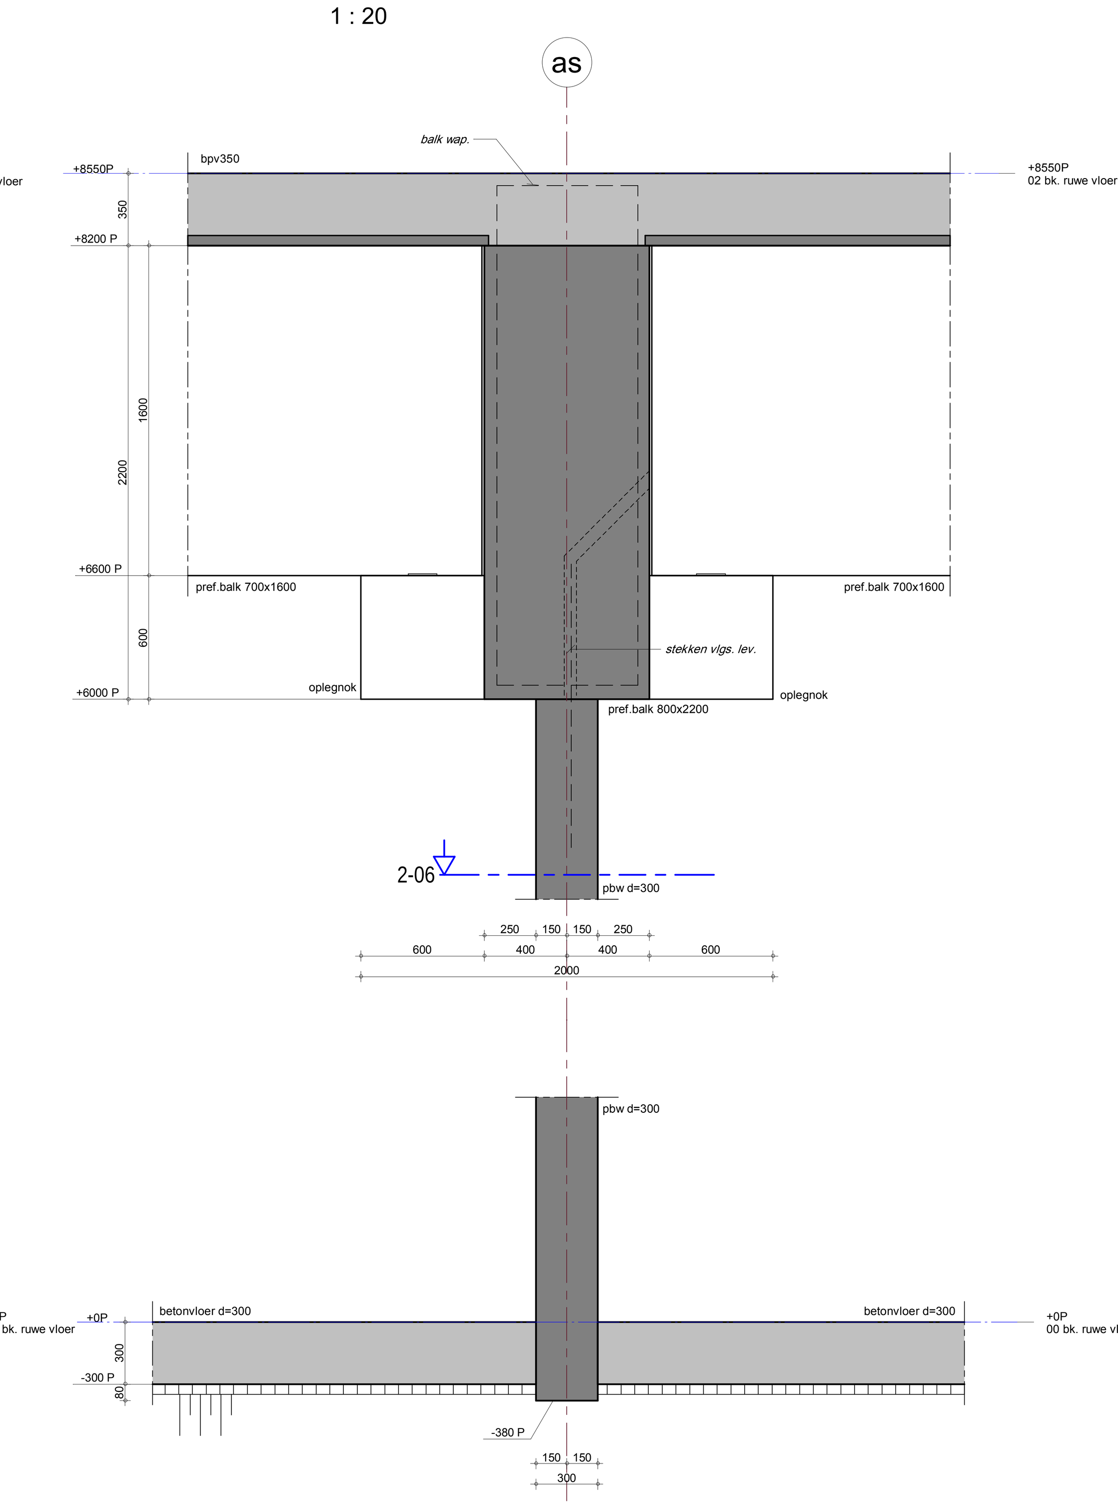

detail 2-05

1 : 20

Staal details zie tekening: 1914-3-D-0004

	datum	wijziging betreft	get.	gecontr.	goedgekeurd

ADVIESBUREAU TIELEMANS BOUWCONSTRUCTIES B.V.

Postbus 651
5600 AR Eindhoven
Tel: (040) 281 44 55
www.tielemans.nl

projectverantwoordelijke J.Welberts

constructeur V. van Gorp

fase

projectnummer MM18049

VDL Nedcar NETHERLANDS CAR B.V.

0 5 10

project Uitbreiding EDC2

Details 1914-2

status Definitief

tekenaar: I.E. Scheerhoorn

schaal: 1:20

datum : 11-03-2020

bladnummer 1914-2-D-0005

H:\Dwg\MM18049\MM18049_PIP VDL Nedcar_uitbreiding EDC2_rvt2019.rvt
plot datum: 5-3-2020 14:32:11