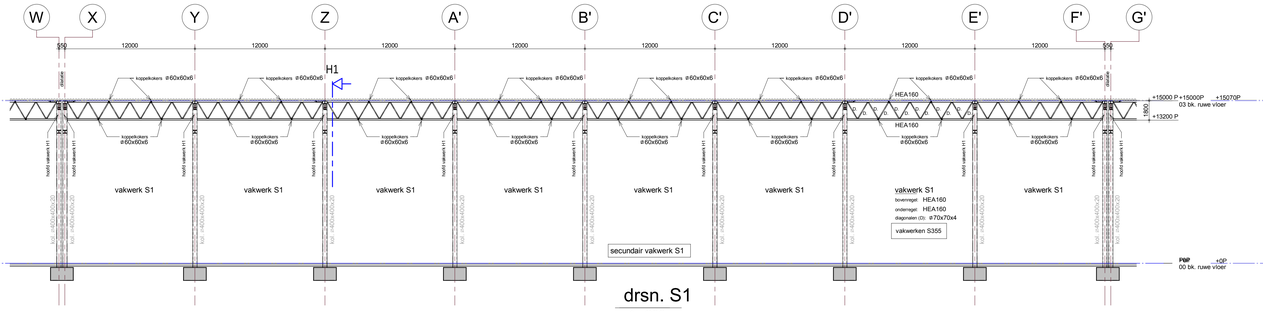

drsn. S1

1 : 200

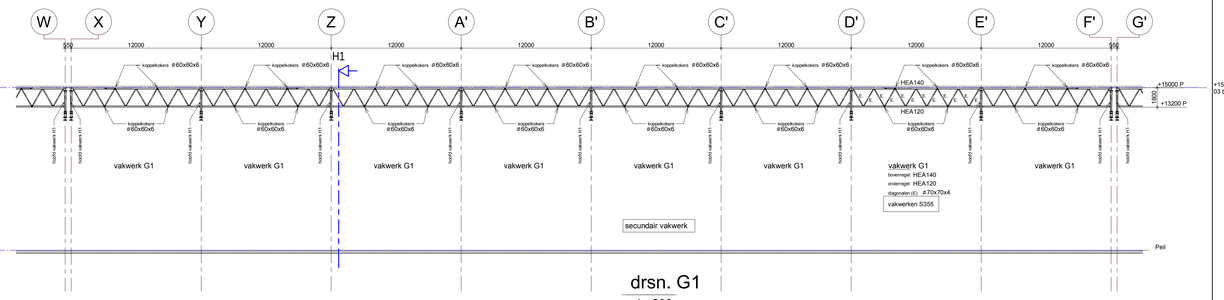

drsn. G1

1 : 200

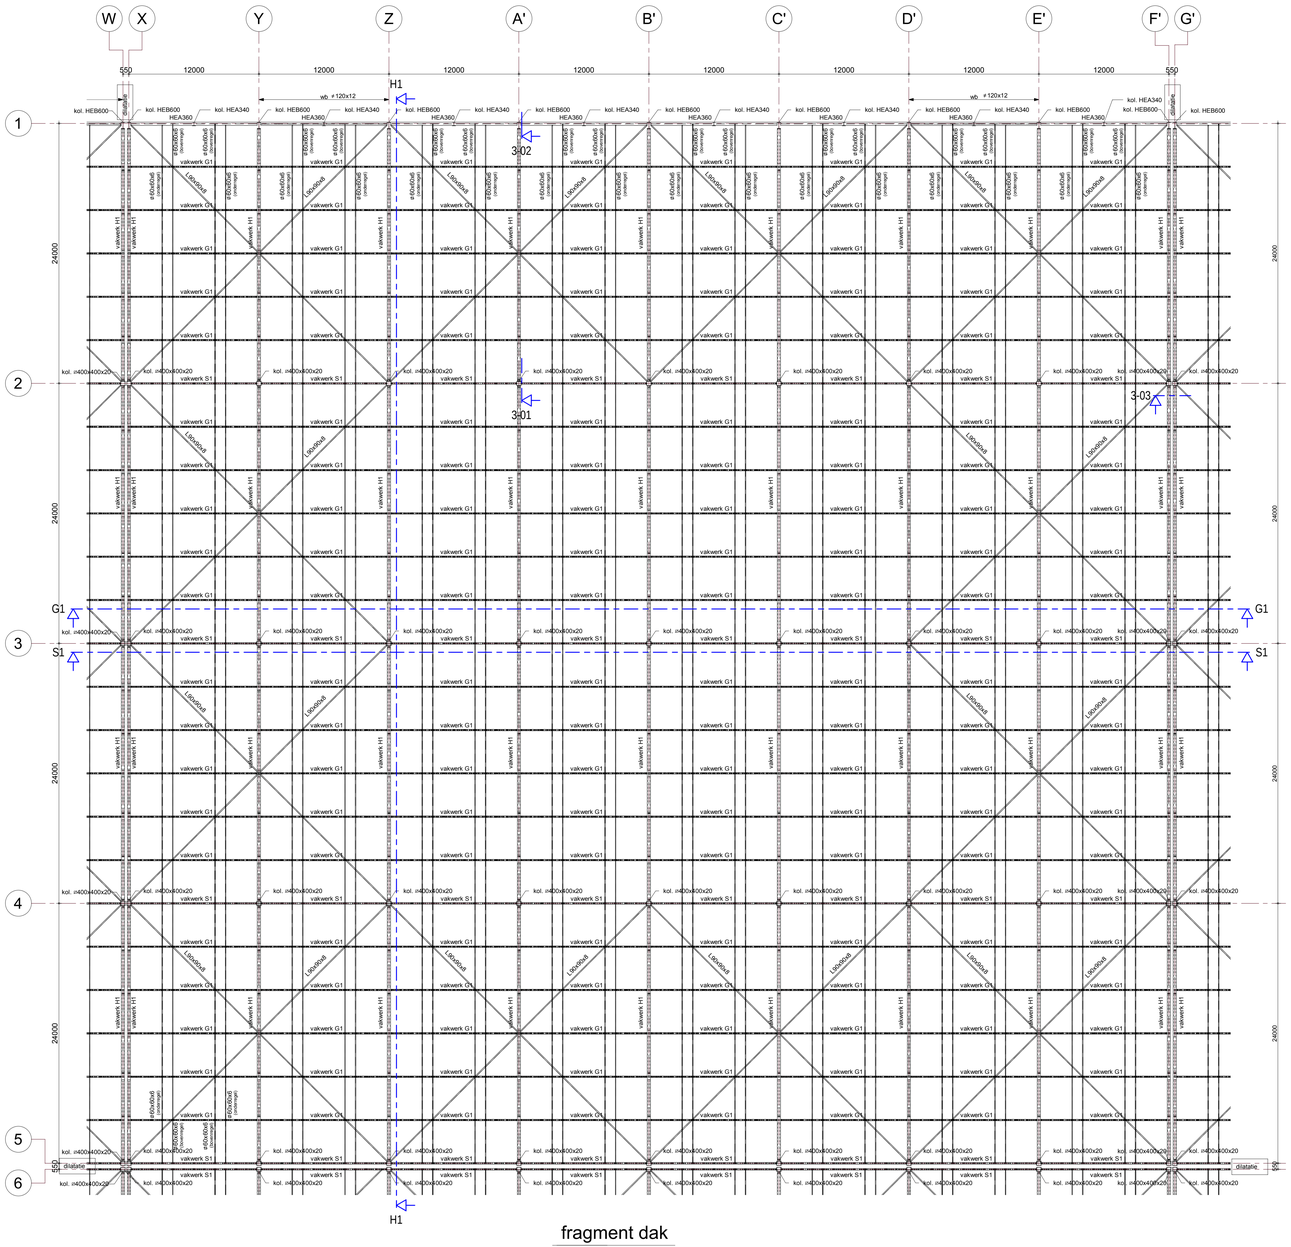

fragment dak

1 : 200

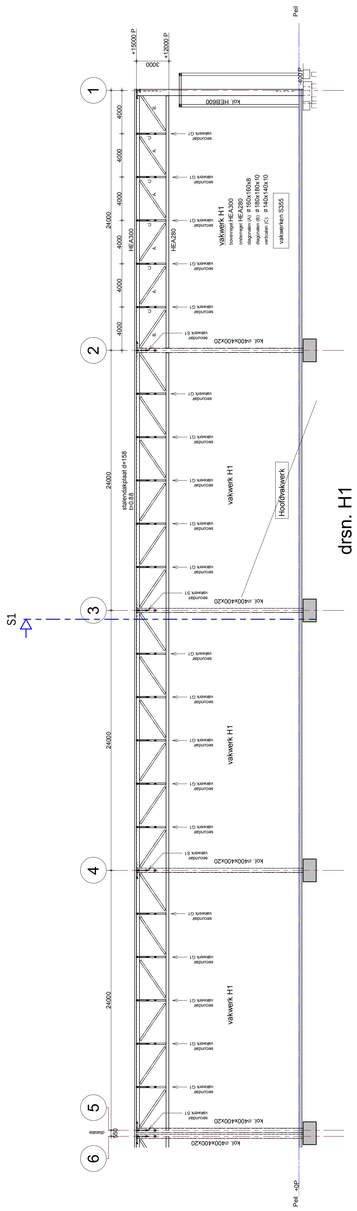

drsn. H1

1 : 200

Renvooi

Basisgegevens constructie, tenzij anders op tekening vermeld.

Alle maten in mm.

Peil: 32 800+ NAP.
Brandwerendheidseis van hoofddraagconstructie: 0 min., gesprinkleerd
Alle maten in het werk te controleren.
Voorzieningen ten behoeve van prefabbeton- en staalconstructie, volgens opgave leverancier.
Alle stalen onderdelen welke in aanraking komen met de buitenlucht thermisch verzinken.
Opgegeven toog van de dakliggers is exclusief het afschot.
Indien de opbouw van de bestaande constructie afwijkt van hetgeen hier is getekend,
overleggen met de constructeur voor eventuele aanpassingen.
In het gevelmetselwerk lateien volgens opgave leverancier toepassen.
Uitvoering stortnaden conform voorstel aannemer en ter beoordeling constructeur.

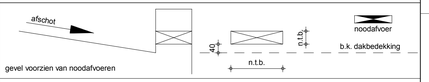

Bij de berekening van de staalconstructie is uitgegaan van:
- dakplaten die voldoen aan de RMBS 2000 en eventuele aanvullende richtlijnen
- dakplaten uitvoeren als 1 en/of 3 veldsplaten, of 2 veldsplaten in verband gelegd
- de dakplaten op onderliggende constructie bevestigen d.m.v. schroeven of schieten met onderlegring minimaal Ø14 in elk golfdal
- de kopstabiliteit van de dakbanen wordt verzorgd door de stalen dakplaat de berekening hiervan, inclusief de bevestigingen, moet door de dakplaatleverancier aangeleverd worden.

richting overspanning

Dekking op de buitenste wapening:

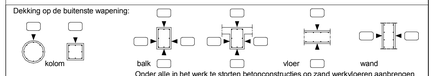

Onder alle in het werk te storten betonconstructies op zand werkvloeren aanbrengen

Beton			
Omschrijving:	Betonstaal B500 B (Fe8 500 HWL)		
	Sterkteklasse	Milieuklasse	
- Funderingspalen	C30/37	XC4	
- Fundering	C30/37	XC3; XF1	
- Stlubeton binnen	C25/30	XC1	
- Bedrijfsvloer productie	C30/37	XC3; XA1	

Staal	Walsprofielen	S235JRG2	Buisprofielen	S355J2H	warm gewalst	vakwerken S355

E					
D					
C					
B					
A	15-05-2020	brandwerendheidseis	BdG		
	datum	wijziging betreft	get.	gecontr.	goedgekeurd

ADVIESBUREAU TIELEMANS BOUWCONSTRUCTIES B.V.
Postbus 651
5600 AR Eindhoven
Tel: (040) 281 44 55
www.tielemans.nl

projectverantwoordelijke
J.Welberts
constructeur
R. van Bakel
fase
DO
projectnummer
MM18049

VDL Nedcar
NETHERLANDS CAR B.V.

0 5 10

project
Nieuwbouw C2 Bodyshop

Fragment dak
as 1-6/W-G'

status Definitief

tekenaar: R.Teeuwen

schaal: 1:200 | datum : 11-03-2020 | A0 | bladnummer 1914-3-D-0003

H:\Dwg\MM18049\MM18049_FIP V3_Nedcar_C2_Bodyshop_v4\0103.tel
plot datum: 15-05-2020 12:34:00