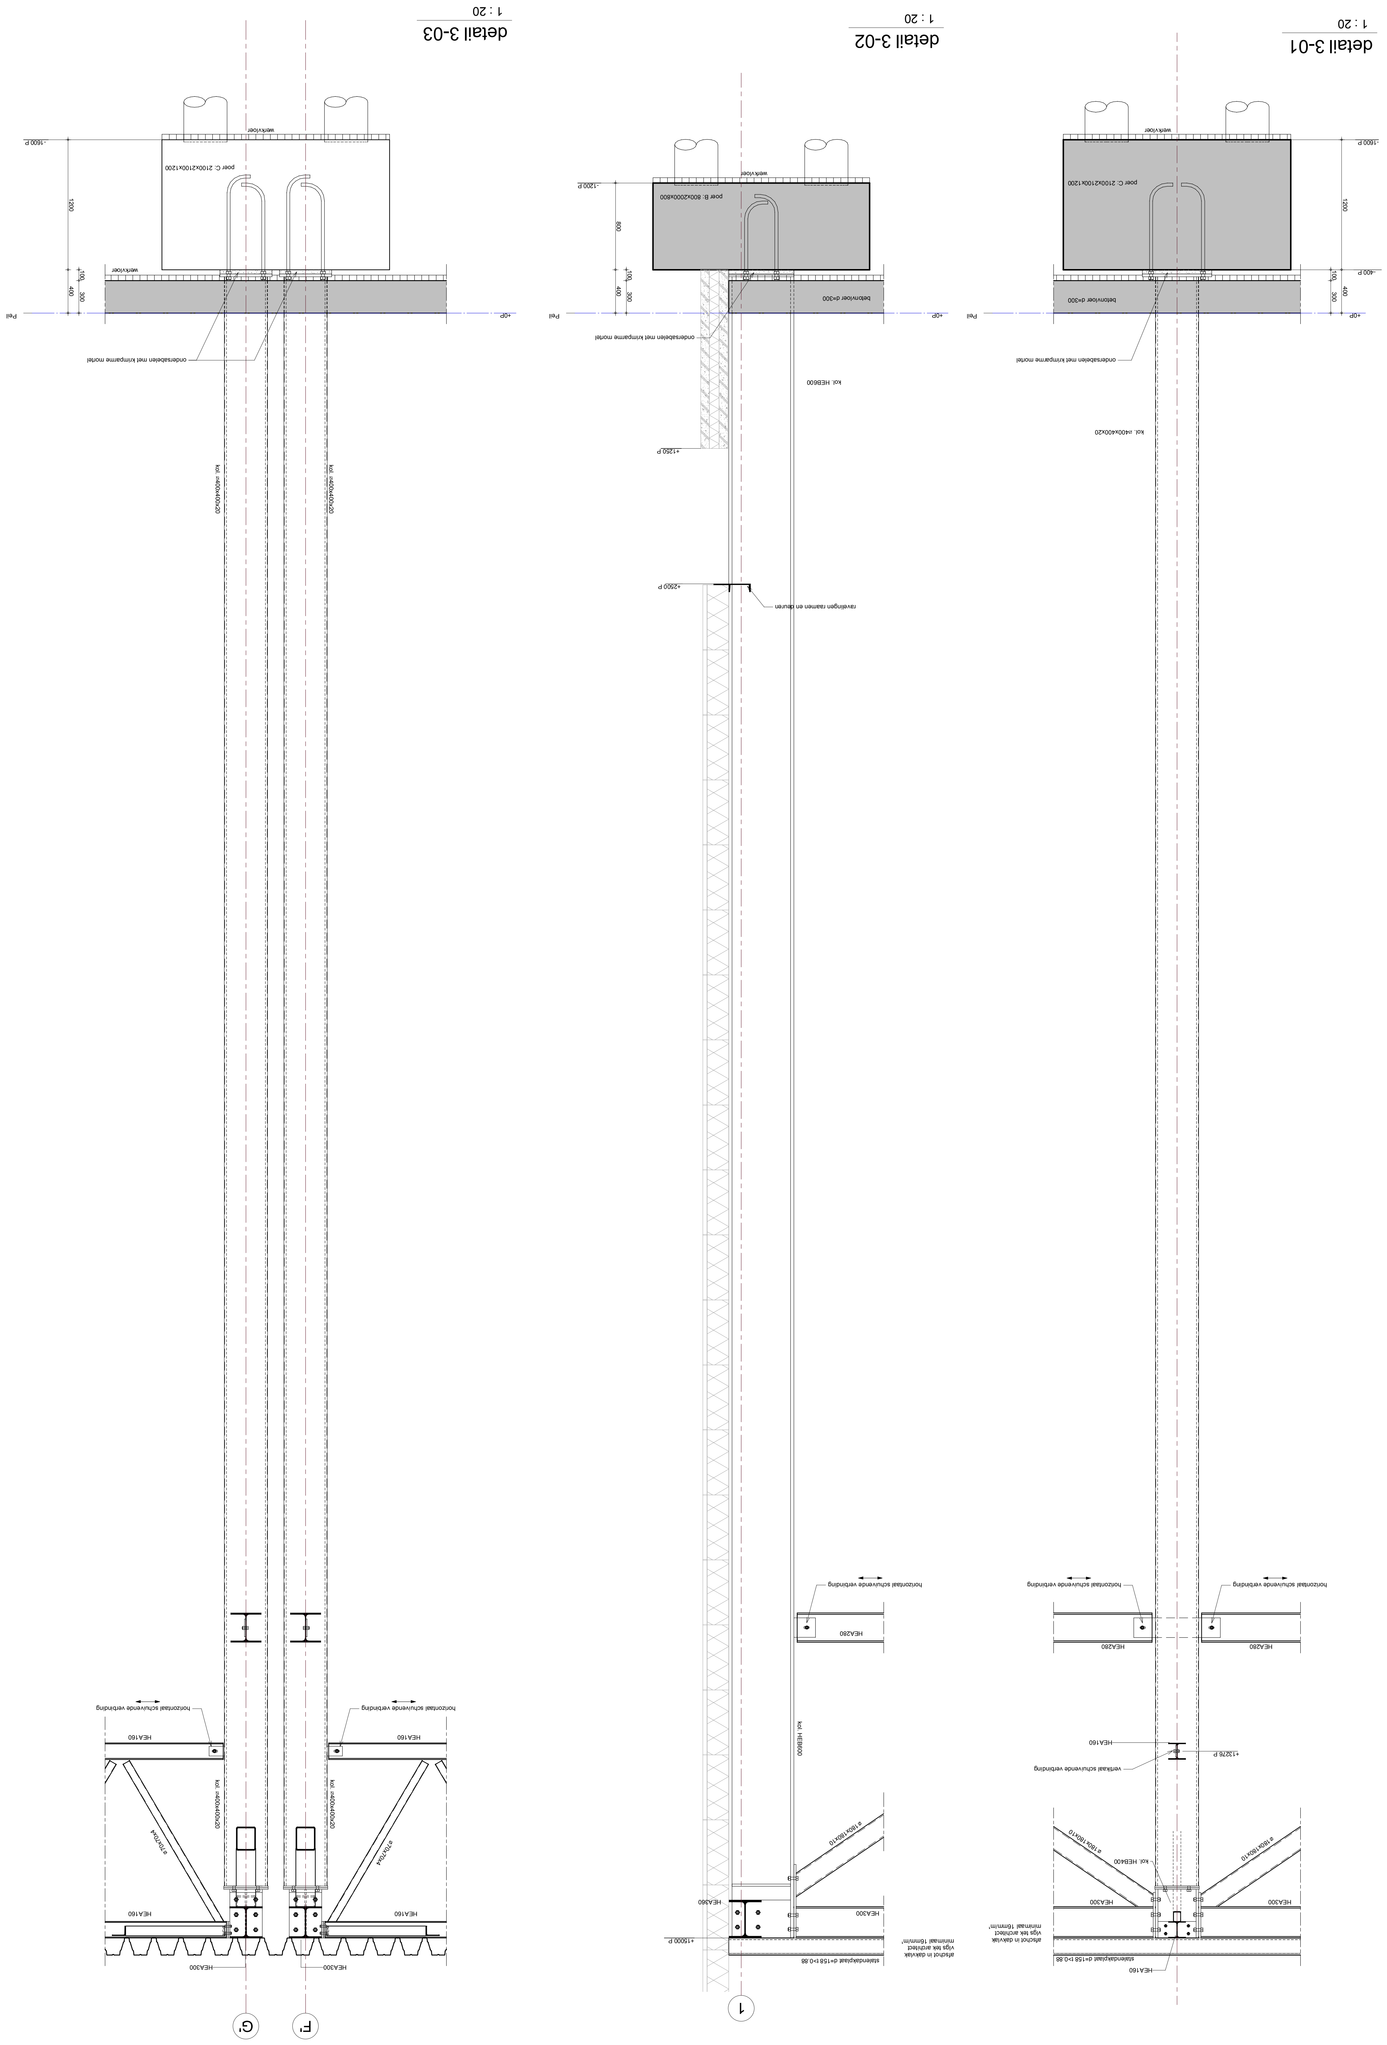

E				
D				
C				
B				
A	wijziging toegevoegd			
	datum		gnt.	goedgekeurd

ADVIESBUREAU TIELEMANS BOUWCONSTRUCTIES B.V.
Postbus 655
5600 AR Eindhoven
Tel. (040) 293 44 55
www.adviesbureau-tielemans.nl

tekenaar: J.Welberts
controleur: R. van Bakel
fase: DO
projectnummer: MM18049

VDL Nedcar
NETHERLANDS CAR B.V.

status: Definitief
tekenaar: G. van Liesthout
schaal: 1:20
datum: 11-03-2020
A0
bladnummer: 1914-3-D-0004

project: Nieuwbouw C2 Bodyshop
Details

Het copyright van deze tekening is eigendom van Adviesbureau Tielemans B.V. Het is verboden deze tekening te kopiëren of aan derden ter beschikking te stellen zonder voorafgaande schriftelijke toestemming van Adviesbureau Tielemans B.V.