


tussenbouw
bodieshop-pershal


Renvooi Basisgegevens constructie, tenzij anders op tekening vermeld.

Alle maten in mm.
 Peil: 32 800+ NAP.
 Brandwerendheidsklasse van hoofdconstructie: 0 min., gesprinklerd.
 Alle maten in het werk te controleren.
 Voorzieningen ten behoeve van prefabbeton- en staalconstructie, volgens opgave leverancier.
 Alle stalen onderdelen welke in aanraking komen met de buitenlucht thermisch verzinken.
 Opgave loog van de dakliggers is exclusief het afschot.
 Indien de opbouw van de bestaande constructie afwijkt van hetgeen hier is getekend, overleggen met de constructeur voor eventuele aanpassingen.
 In het geval met het werk te starten betonconstructies op zand werkvloeren aanbrengen.
 Uitvoering stormafval conform voorstel aanmeren en ter beoordeling constructeur.

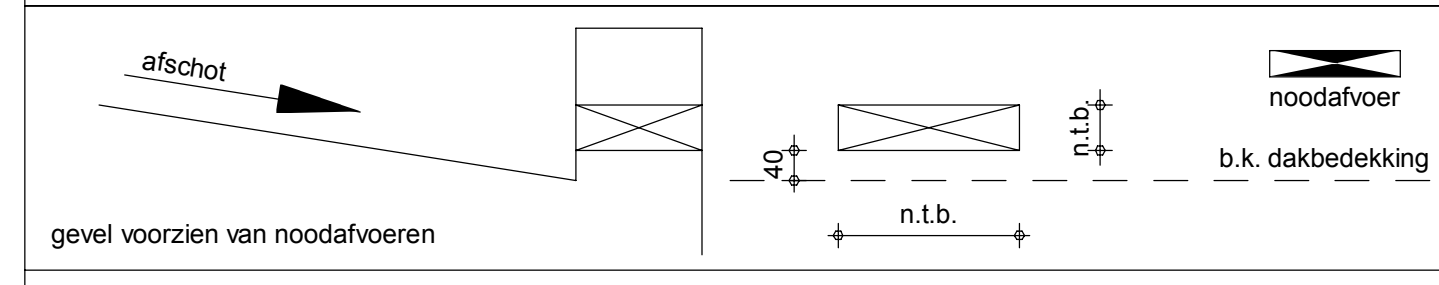

gevel voorzien van noodafvoeren

Bij de berekening van de staalconstructie is uitgegaan van:
 - dakplaten die voldoen aan de RMBS 2000 en eventuele aanvullende richtlijnen
 - dakplaten uitvoeren als 1 en/of 3 veldplaten, of 2 veldplaten in verband gelegd
 - de dakplaten op onderliggende constructie bevestigen d.m.v. schroeven of schijven met onderlegging minimaal Ø14 in elk spijtblad
 - de ligstabiliteit van de dakplaten wordt verzorgd door de stalen dakplaat de berekening hiervan, inclusief de bevestigingen, moet door de dakplaatleverancier aangeleverd worden.

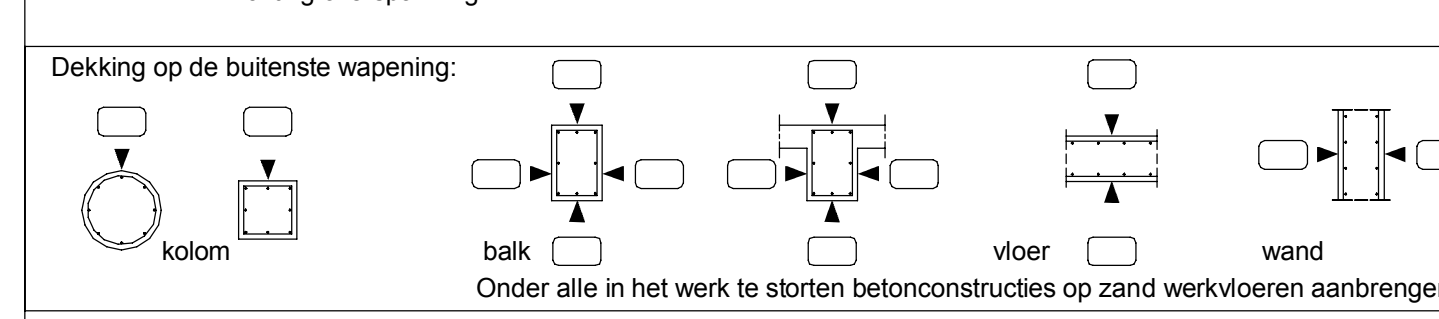

Beton
 Omschrijving:
 - Funderingspalen
 - Fundering
 - Staalbeton binnen
 - Bedrijfsvloer productie
 Staal
 Walsprofielen S355J2H
 Buisprofielen S355J2H warm gewalst

E			
D			
C			
B			
A	15-05-2020	brandwerendheidsklasse	BdG
datum	wijziging	betreft	get. gecorr. goedkeurd

ADVIESBUREAU TIELEMANS
 BOUWCONSTRUCTIES B.V.

Projectantwoordelijke: J. Wilberts
 Constructiechef: R. van Bakel
 Fase: DO
 Projectnummer: MM18049

VDL Nedcar
 NETHERLANDS CAR B.V.

Project: Nieuwbouw Pershal
 Constructieschema: Dak niveau 8600+p

tekenaar: R.Teeuwen
 schaal: 1:250
 datum: 11-03-2020
 bladnummer: 1914-4-D-0003

Dak 8600+p
 1 : 250