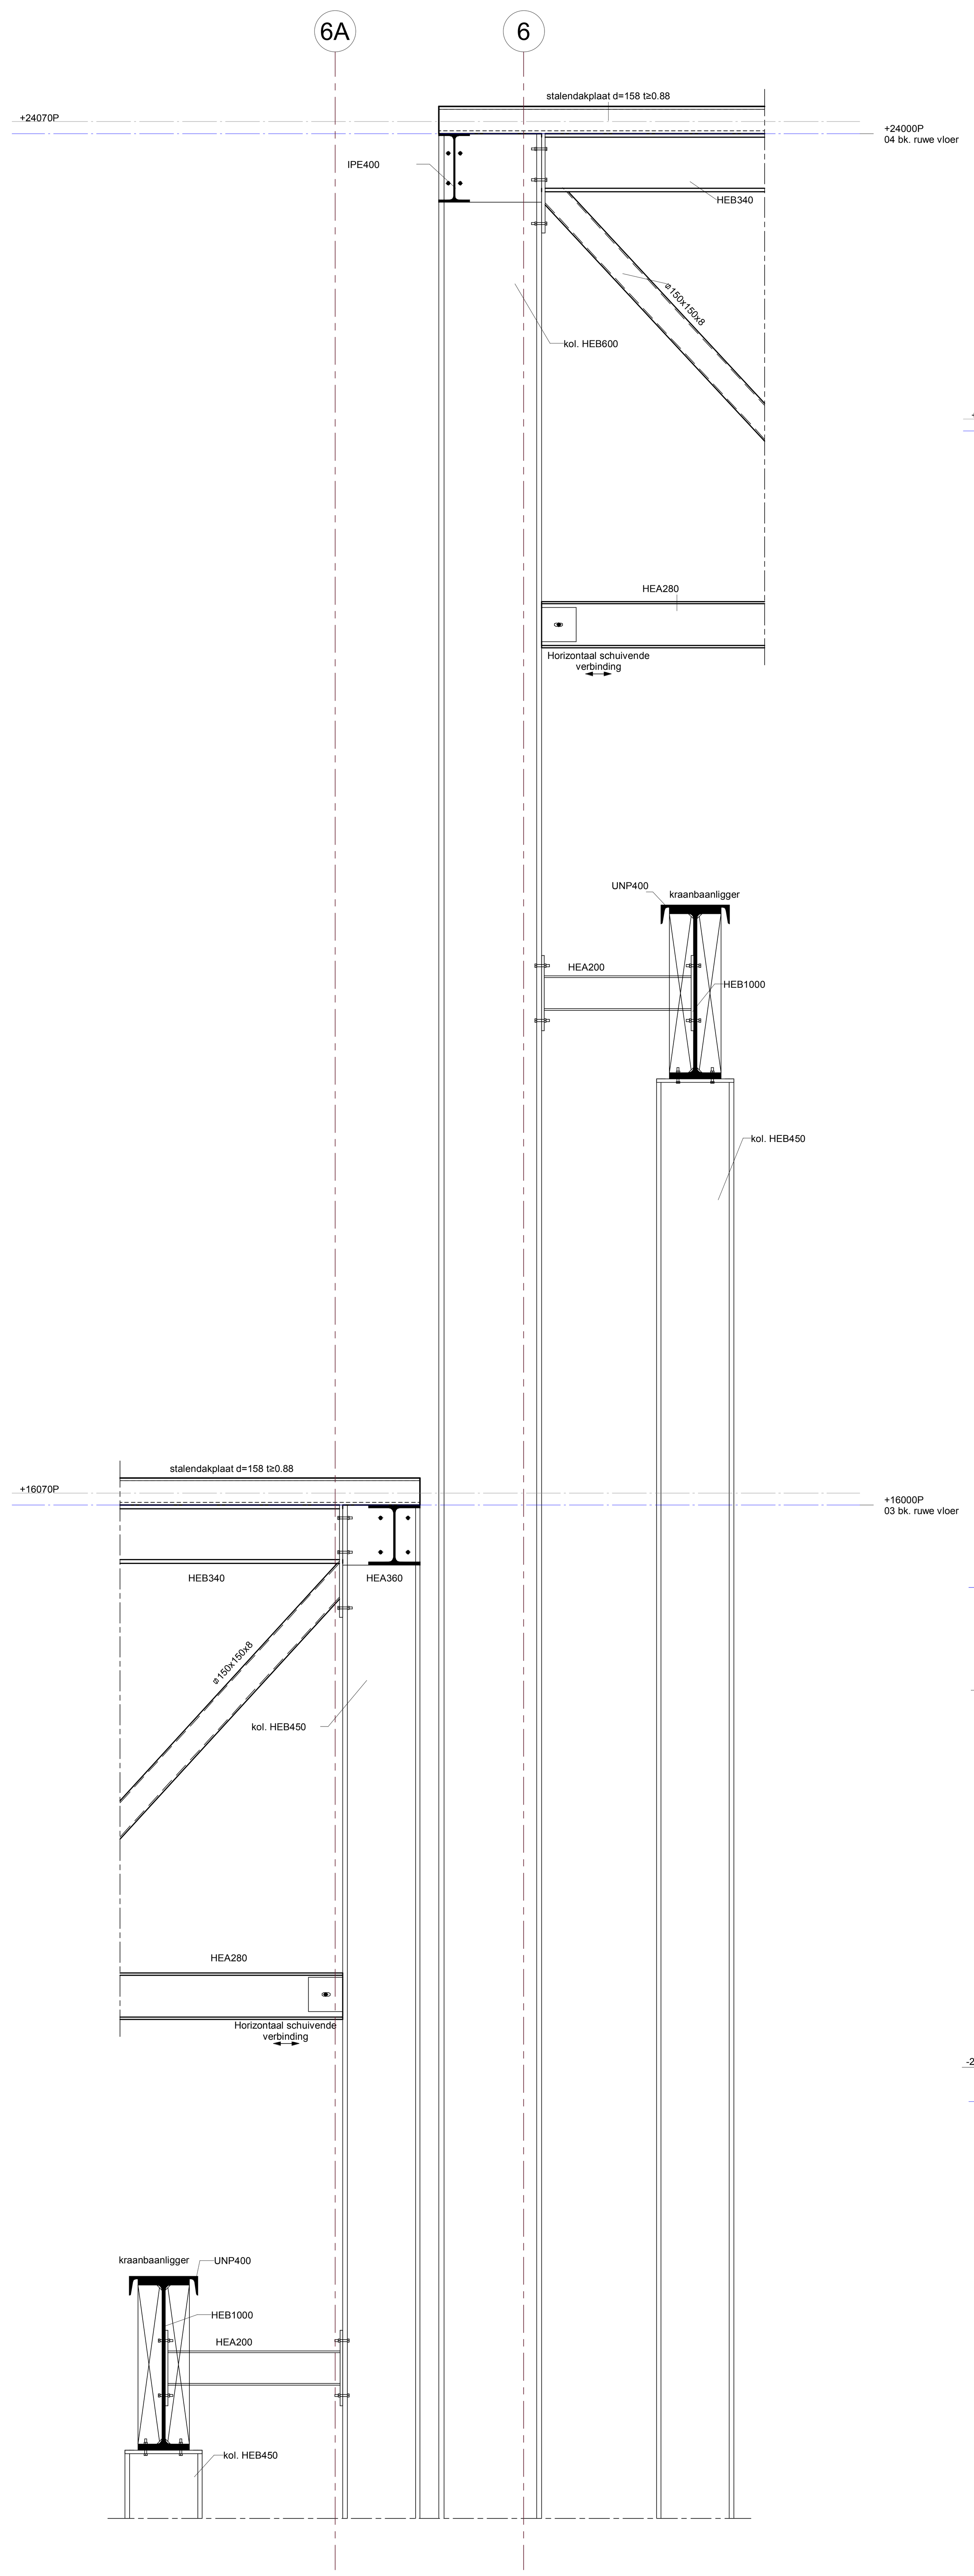

detail 4-03
1 : 20

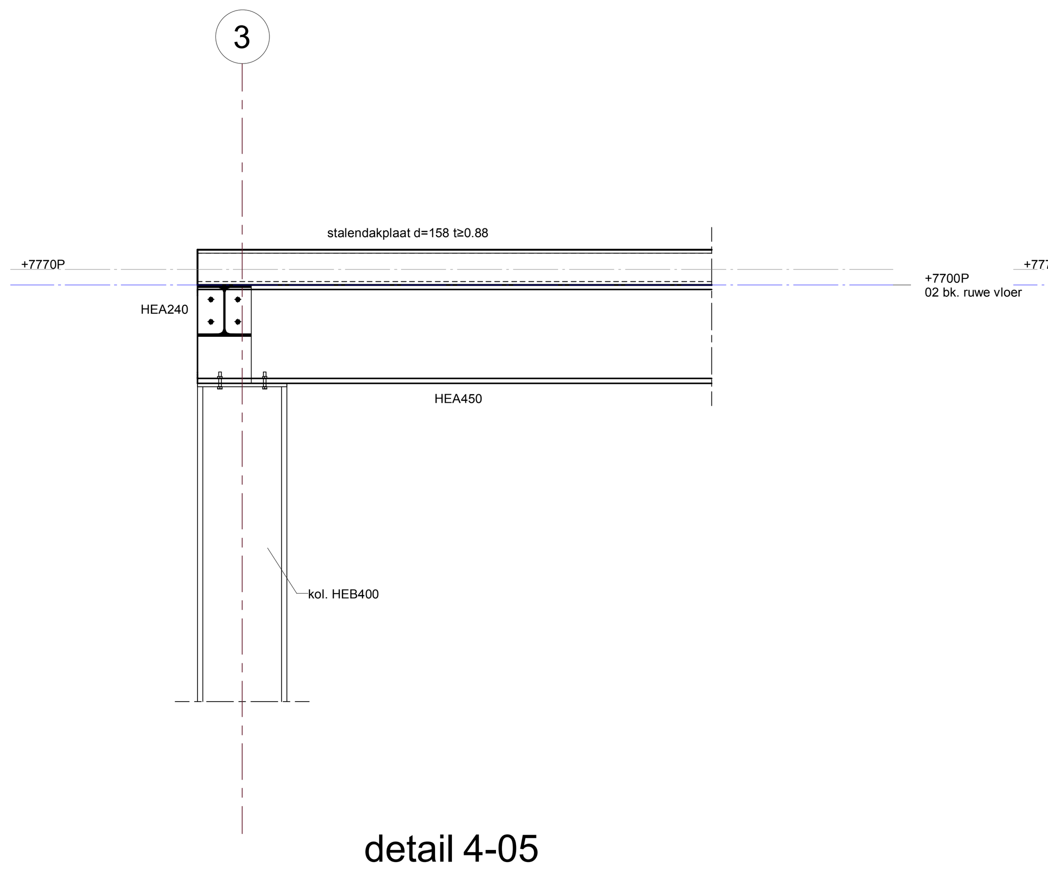

detail 4-05
1 : 20

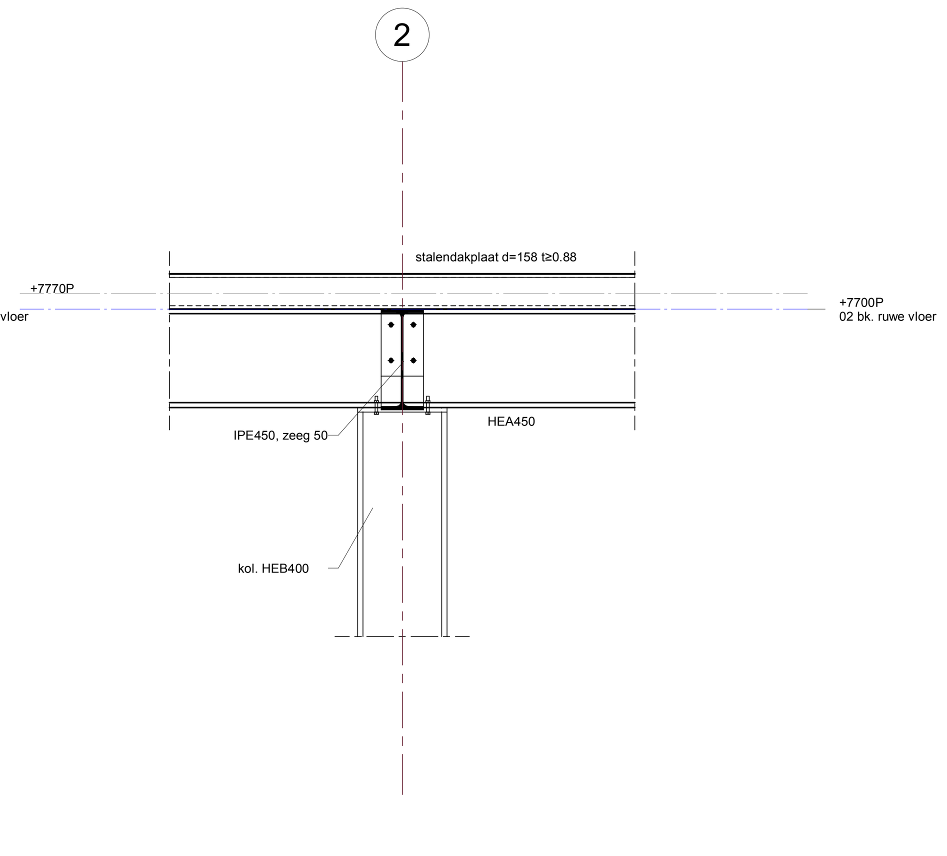

detail 4-06
1 : 20

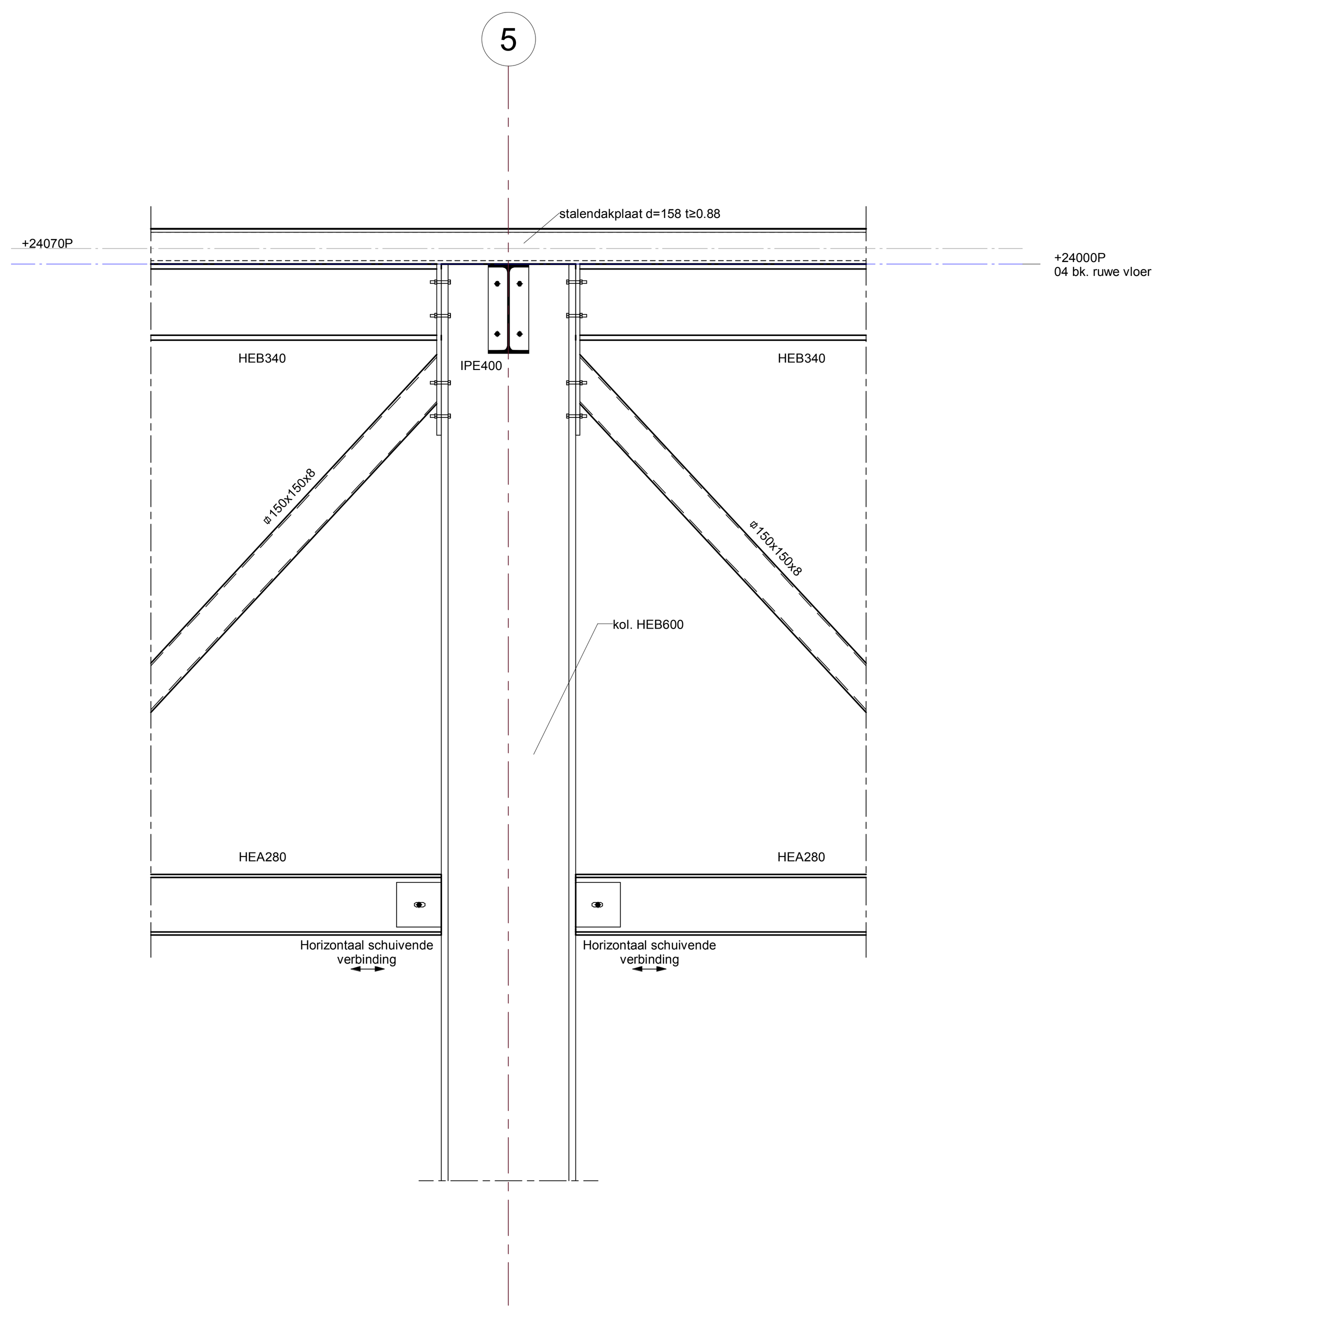

detail 4-04
1 : 20

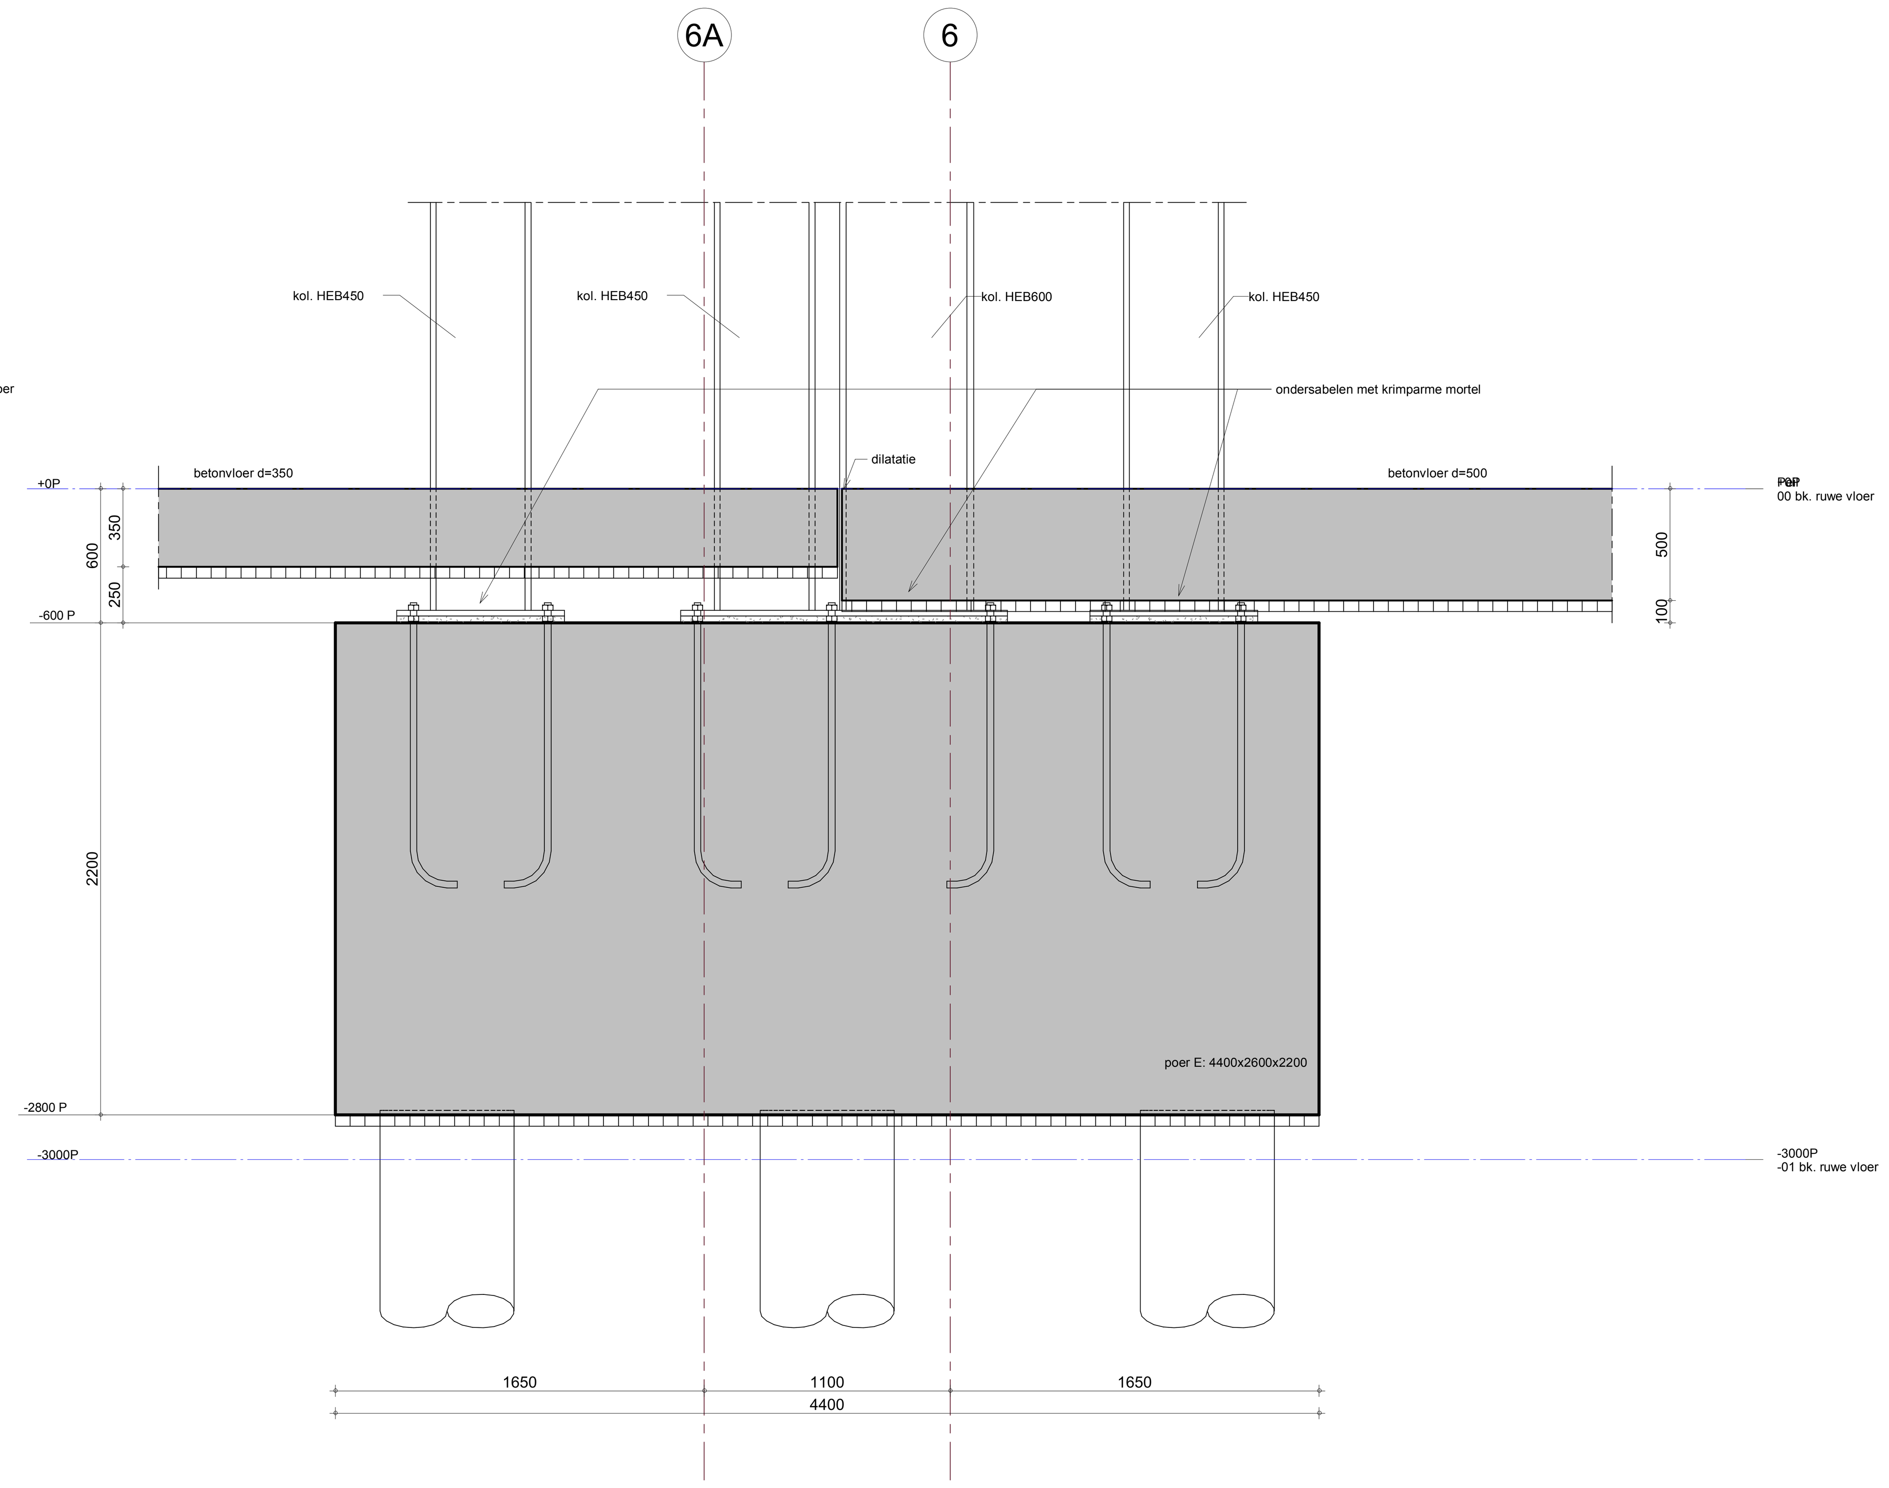

detail 4-02
1 : 20

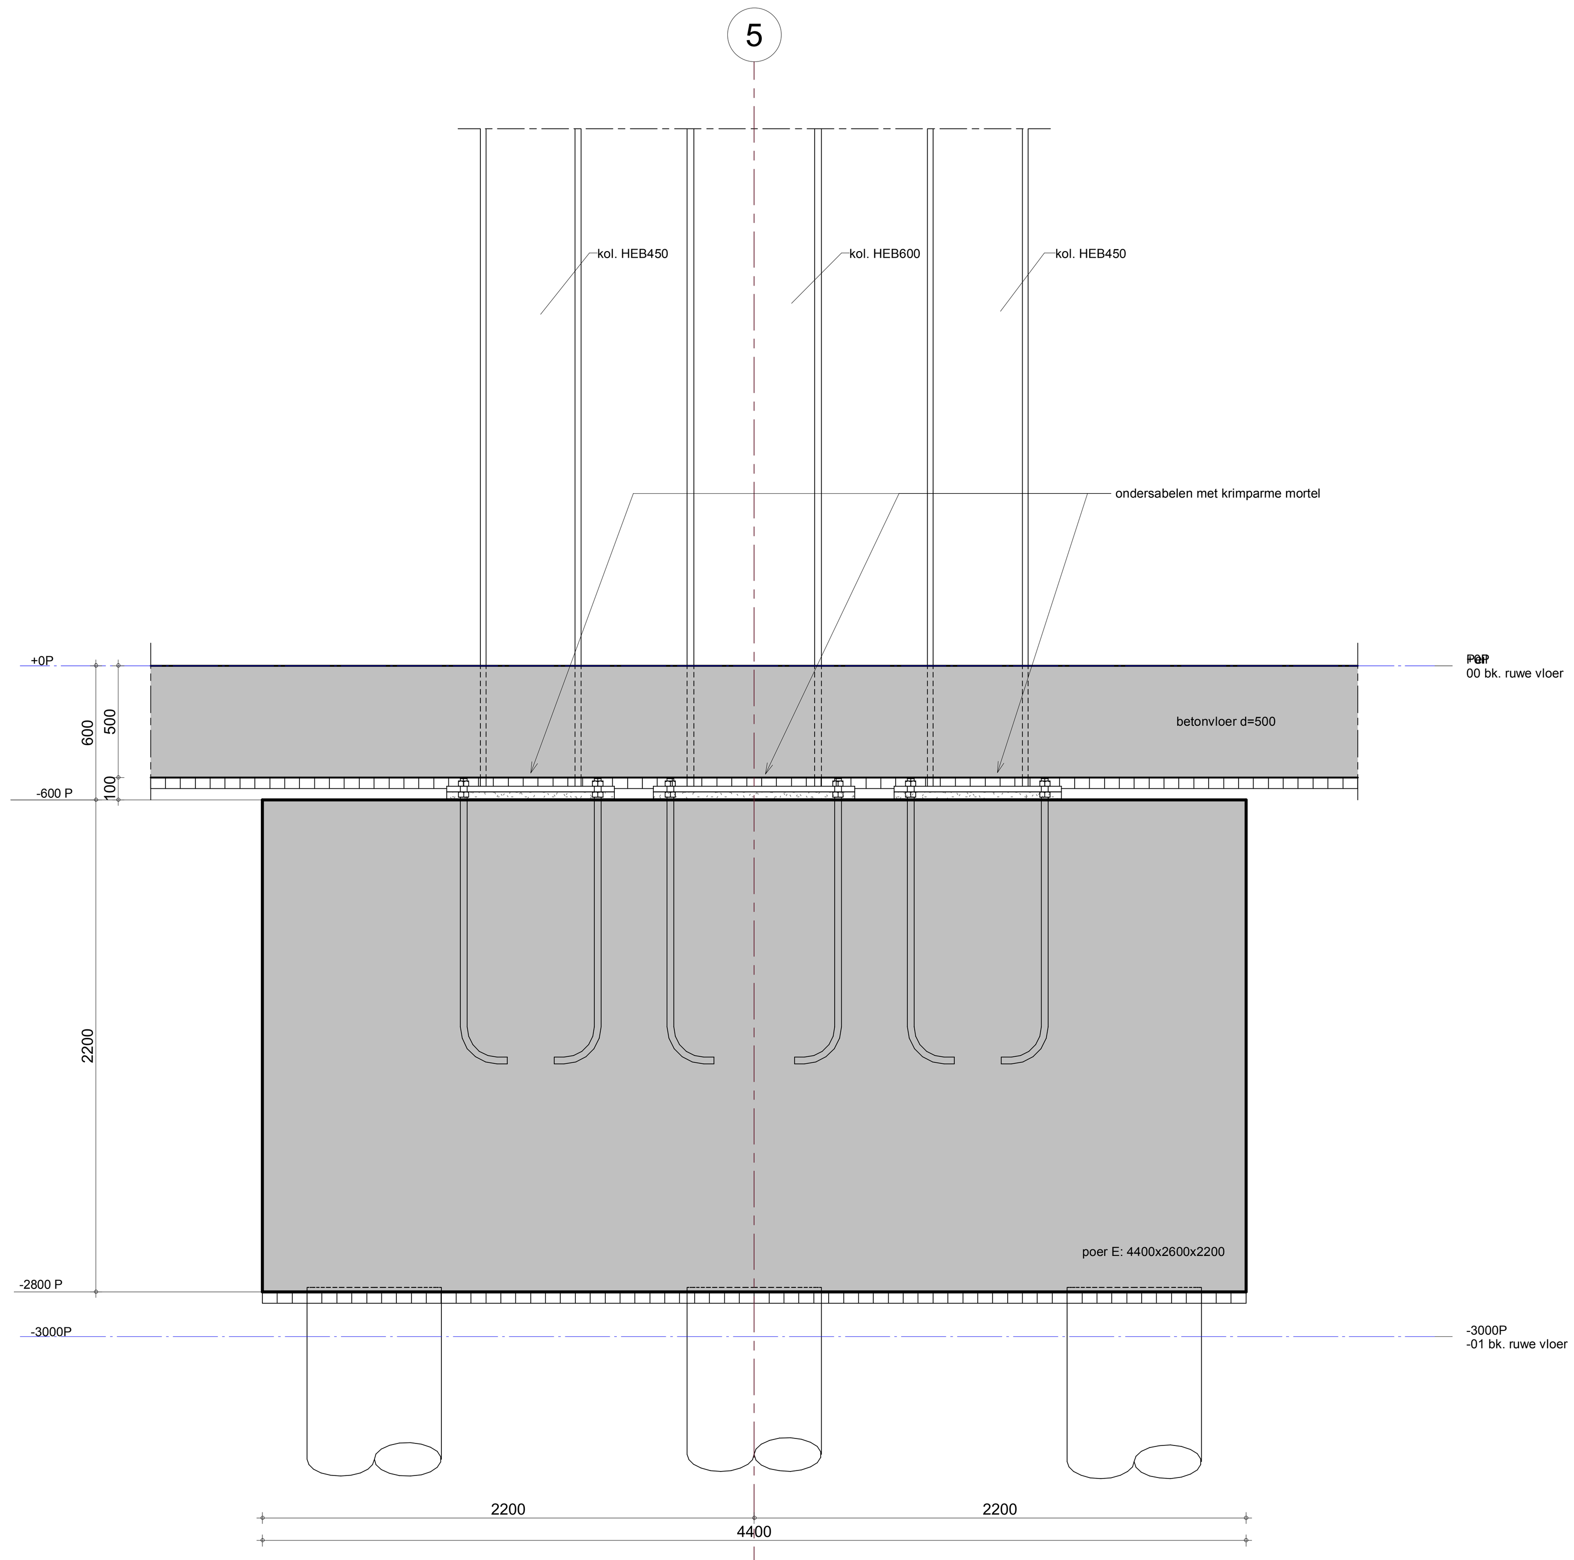

detail 4-01
1 : 20

	datum	wijziging betreft	get.	gecontr.	goedgekeurd
E					
D					
C					
B					
A					

ADVIESBUREAU TIELEMANS BOUWCONSTRUCTIES B.V.

Postbus 651
5600 AR Eindhoven
Tel: (040) 281 44 55
www.tielemans.nl

projectverantwoordelijke J.Welberts
constructeur R. van Bakel
fase DO
projectnummer MM18049

VDL Nedcar
NETHERLANDS CAR B.V.

0 5 10

project
Nieuwbouw Pershal

Details

status Definitief
tekenaar: R. Schellekens
schaal: 1:20
datum : 11-03-2020
A0
bladnummer 1914-4-D-0006

H:\Dwg\MM18049\MM18049_PIP VDL Nedcar_Pershal_rvt2019.rvt
plot datum: 09-03-2020 13:24:21