



detail 5-01

1 : 20

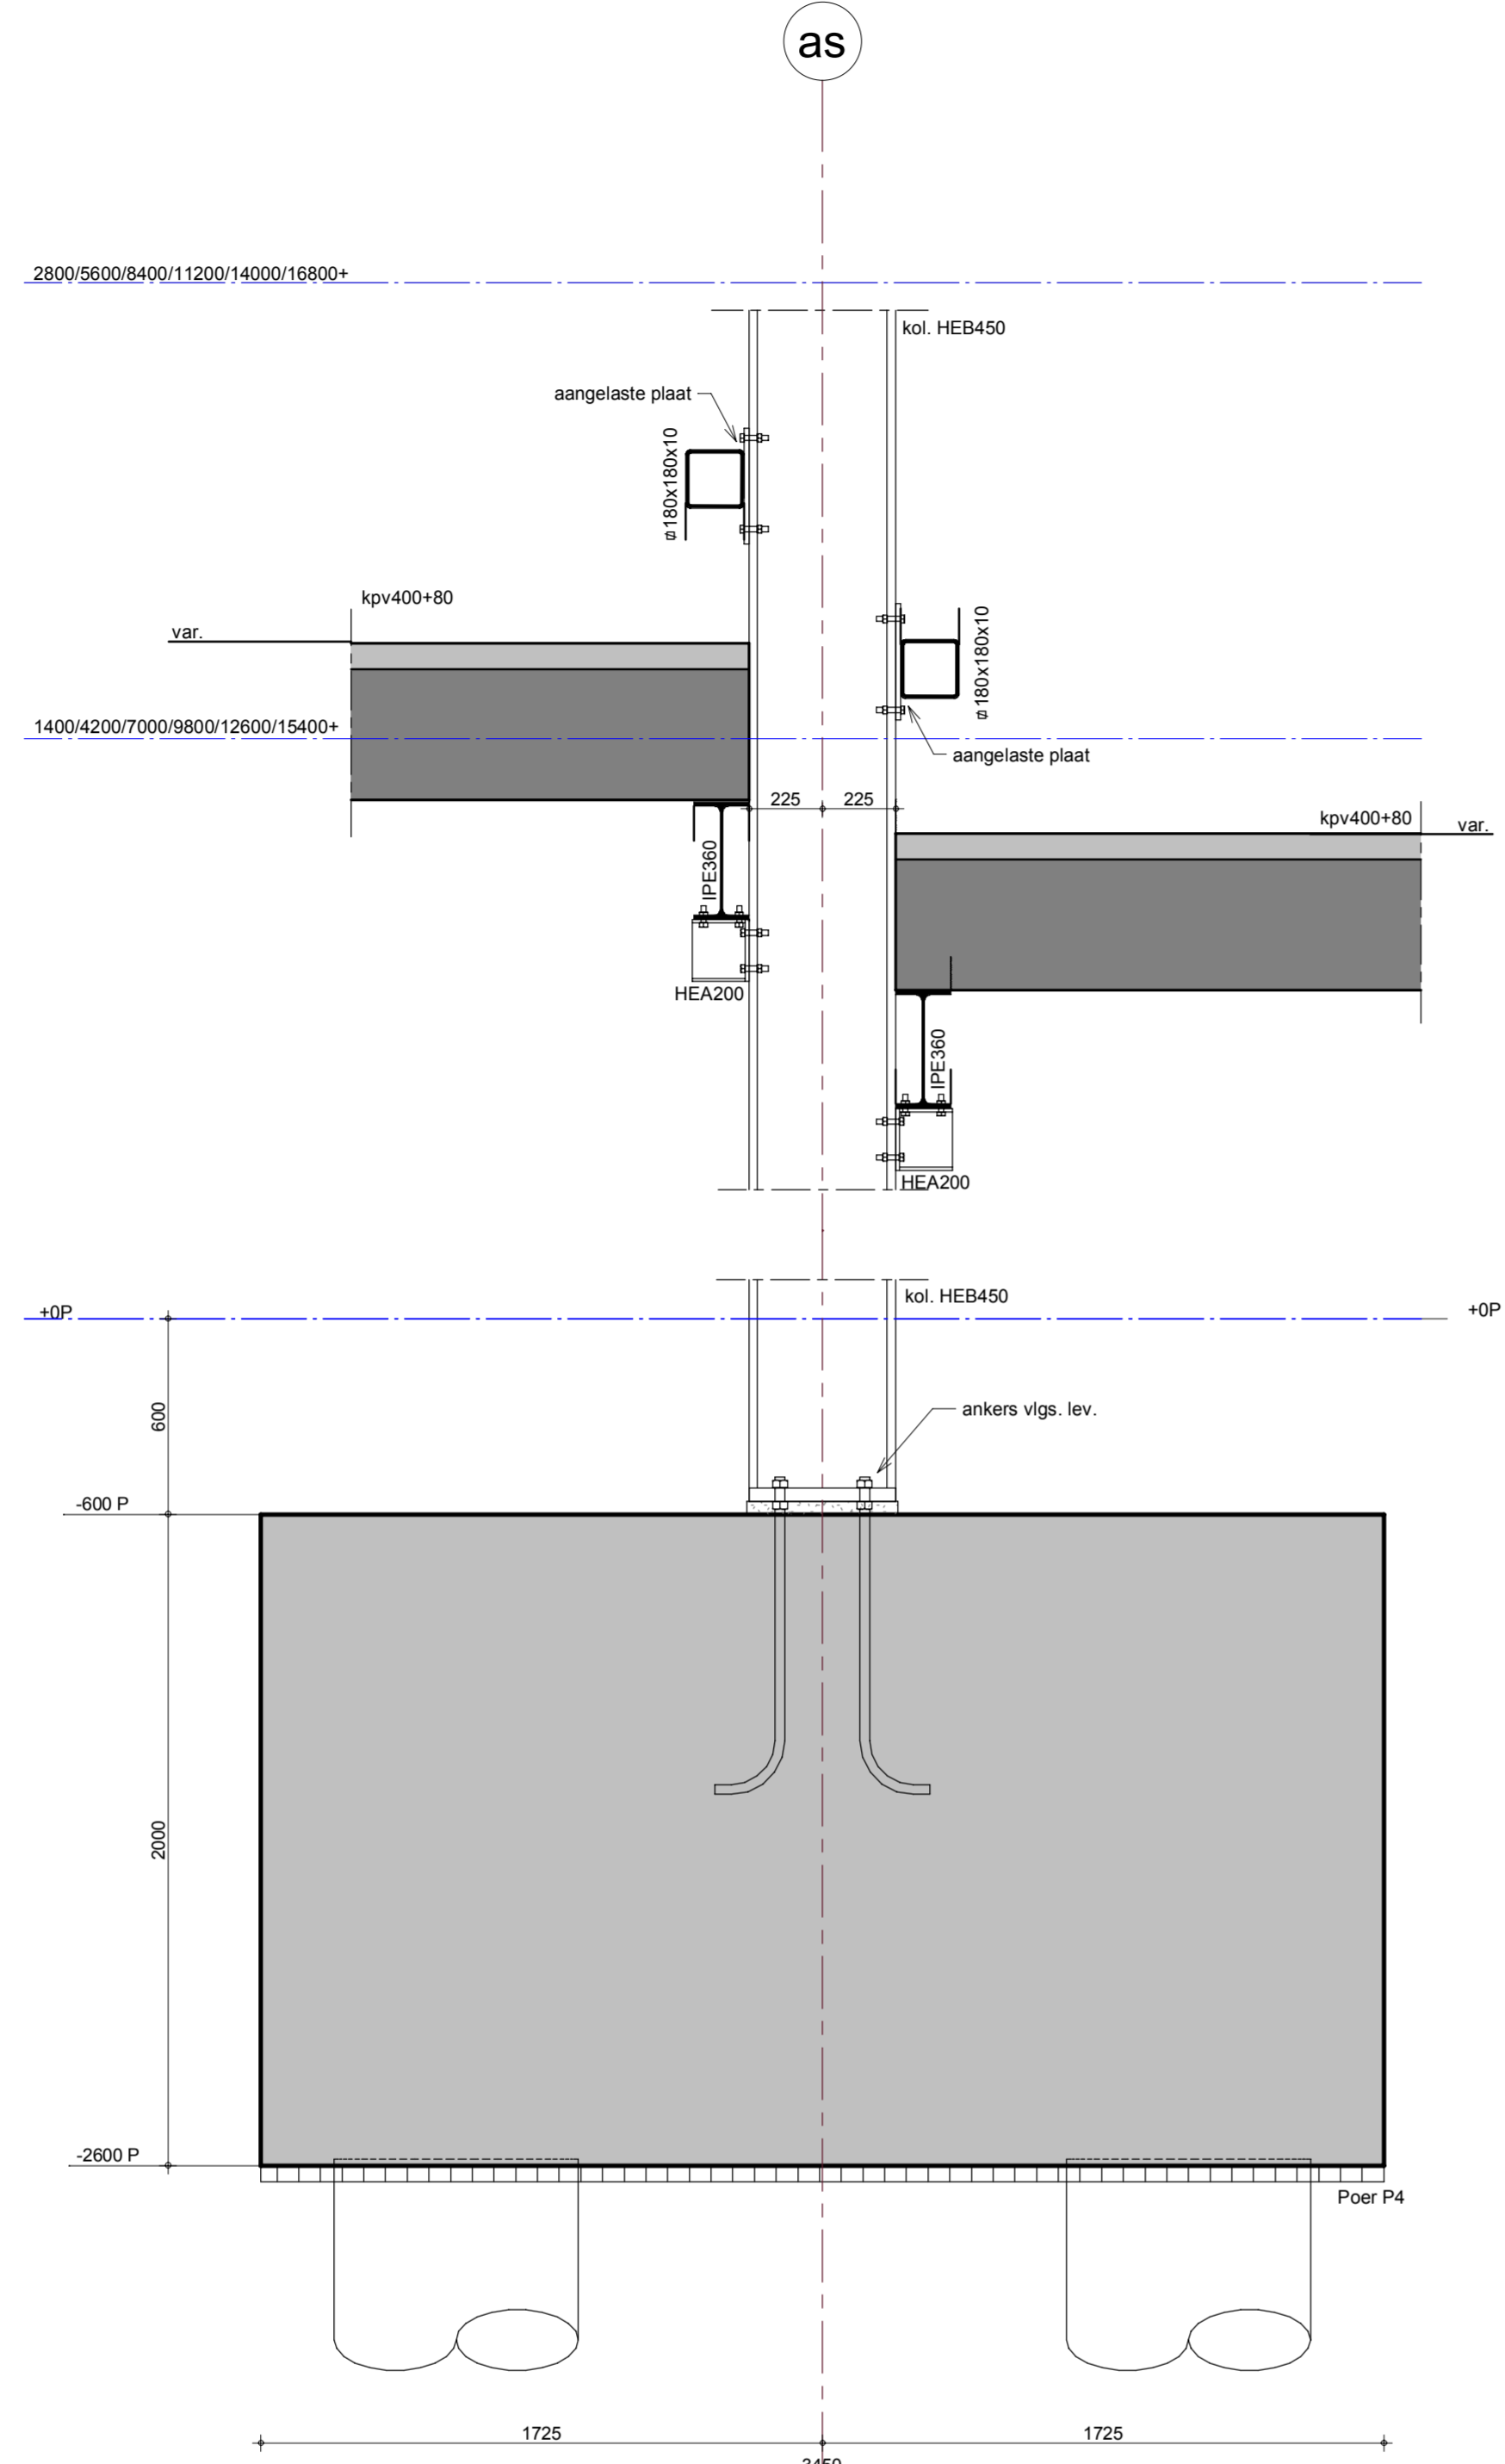


detail 5-02

1 : 20

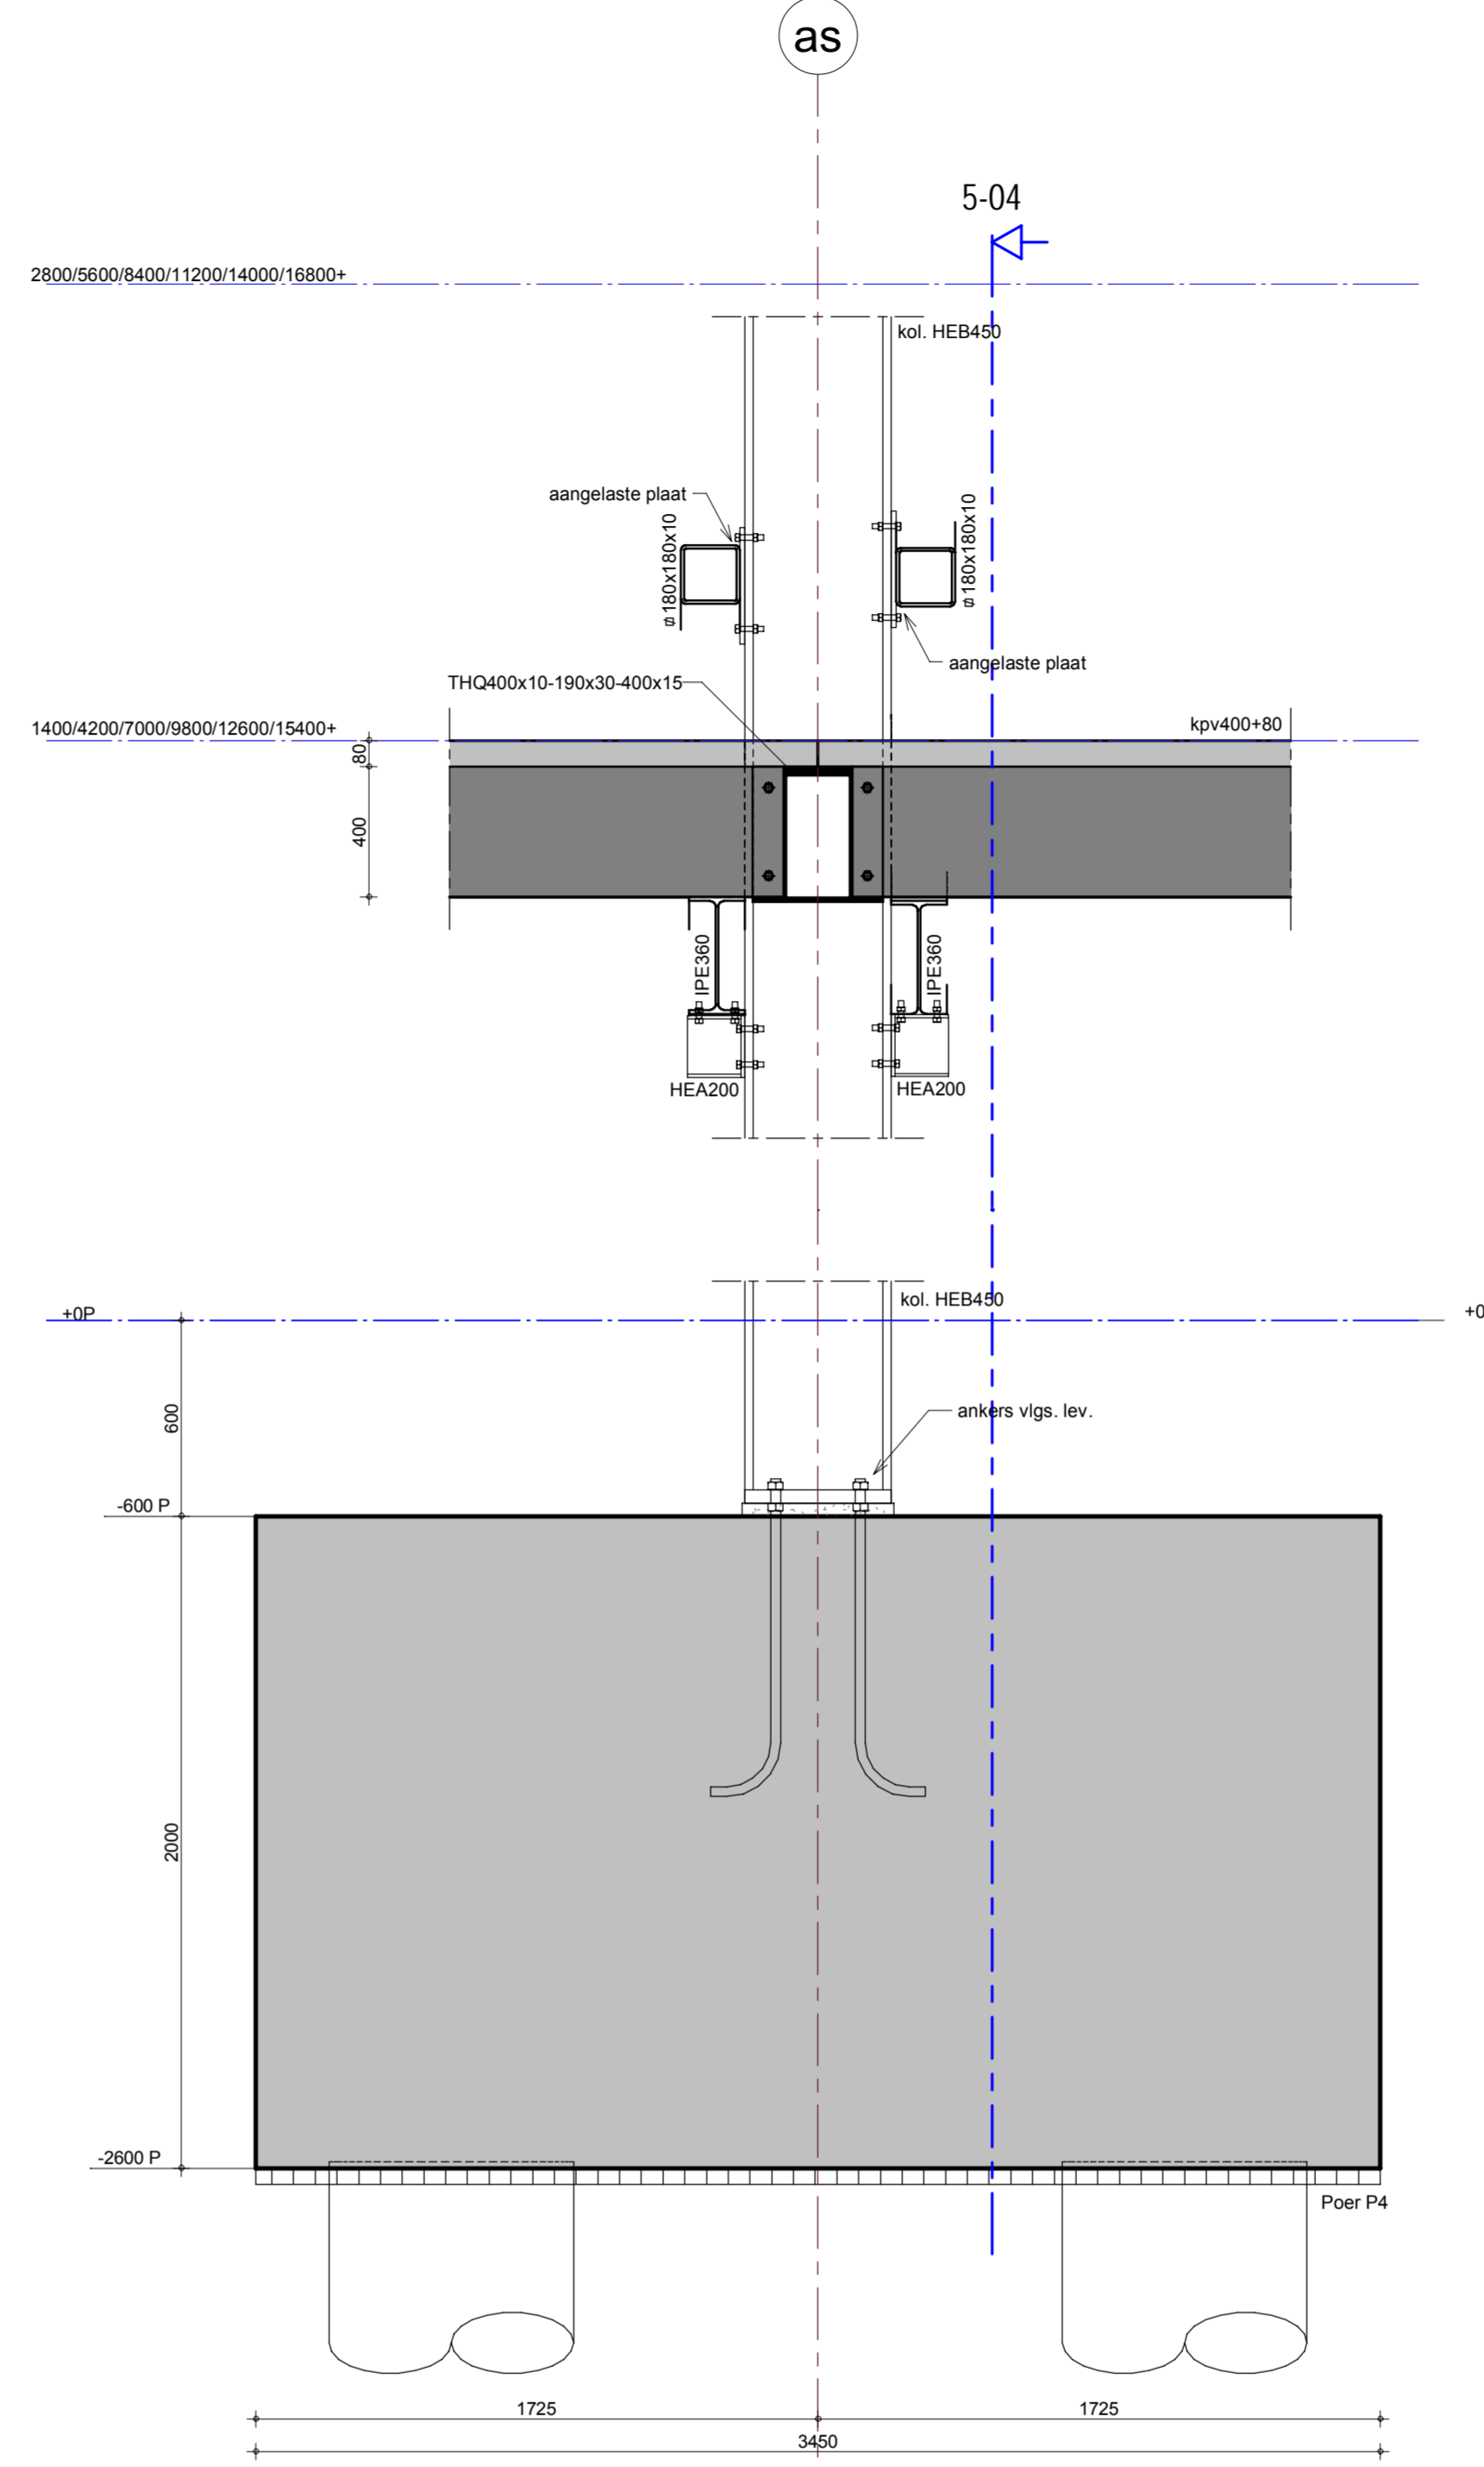

detail 5-03

1 : 20

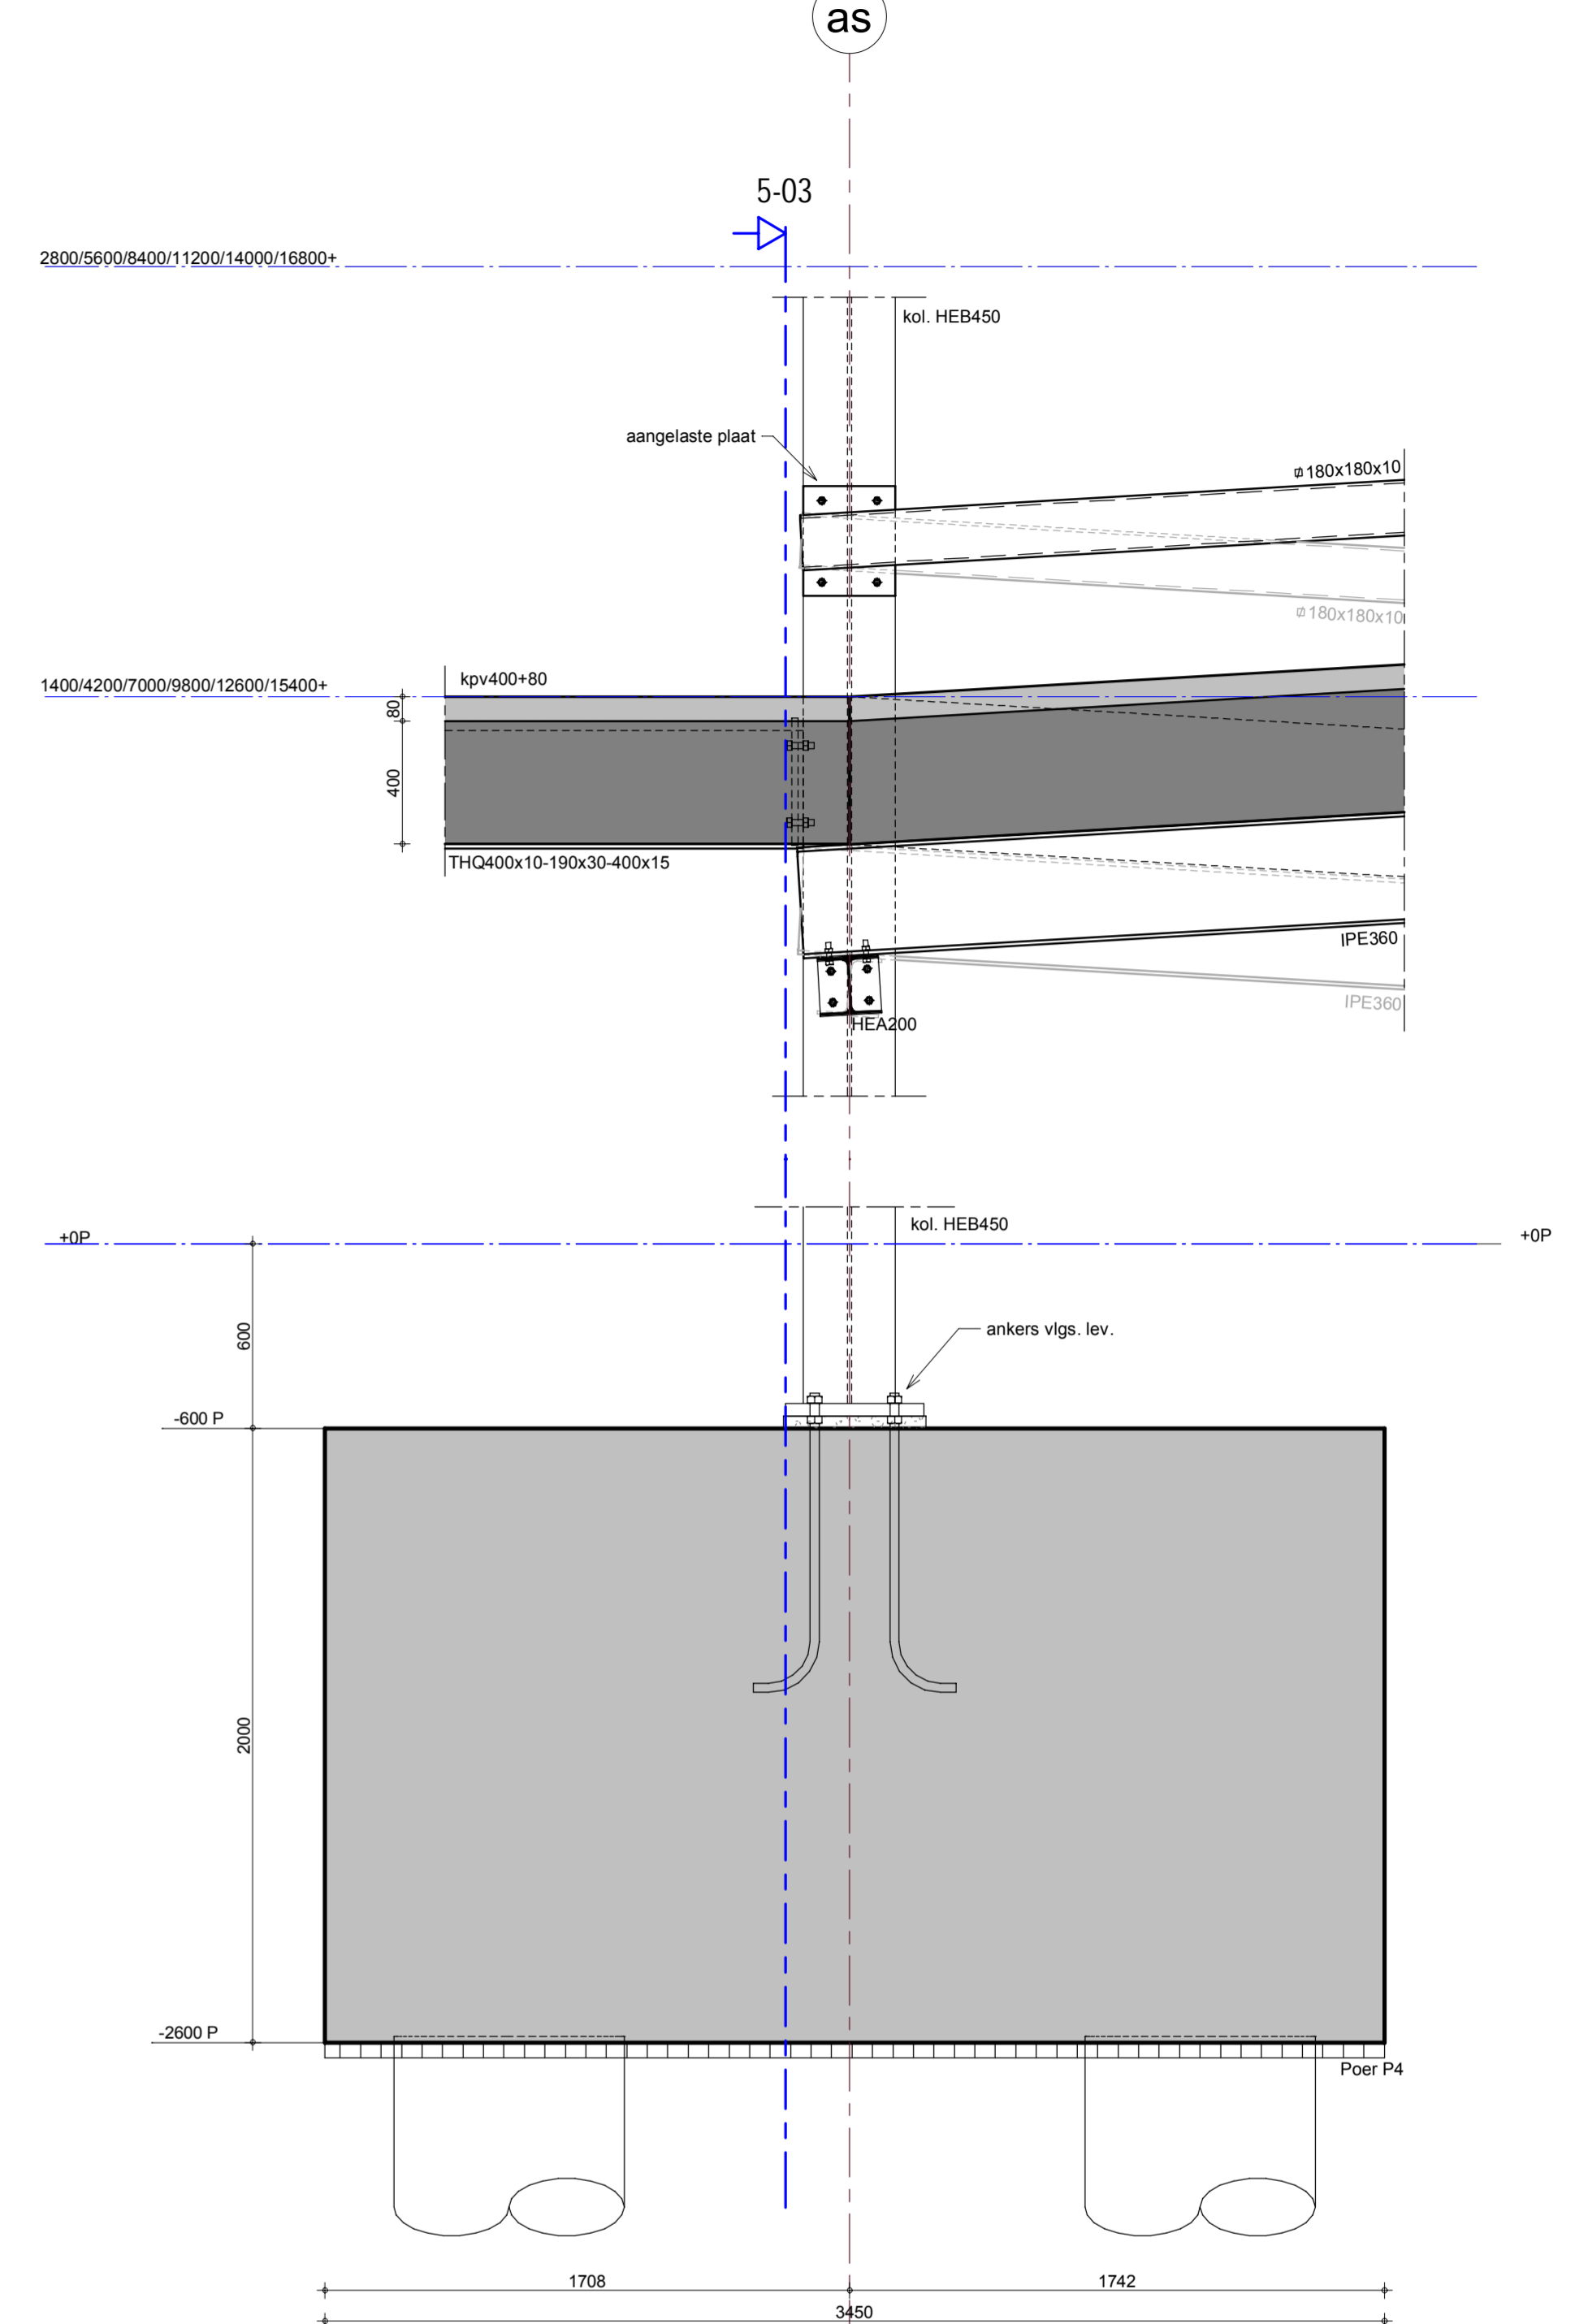

detail 5-04

1 : 20

| | | | | | | |
|--|--|---|--|---------------------------|----------|-------------|
| datum | | wijziging betreft | | get. | gecontr. | goedgekeurd |
| | | | | | | |
| <p>Postbus 661 5600 AR Eindhoven Tel: (040) 261 44 56 www.tielemans.nl</p> | | | projectverantwoordelijke J. Welberts constructeur L. van den Bulck fase | | | |
| | | | projectnummer MM18049 | | | |
| <p>NETHERLANDS CAR B.V.</p> | | project Nieuwbouw Parkeergarages Details 1914-5 | | | | |
| status Definitief | | schaal: 1:20 | | | | |
| tekenaar: I.E. Scheerhoorn | | datum: 11-03-2020 | | bladnummer: 1914-5-D-0004 | | |