




Drnsn. 3
1 : 50

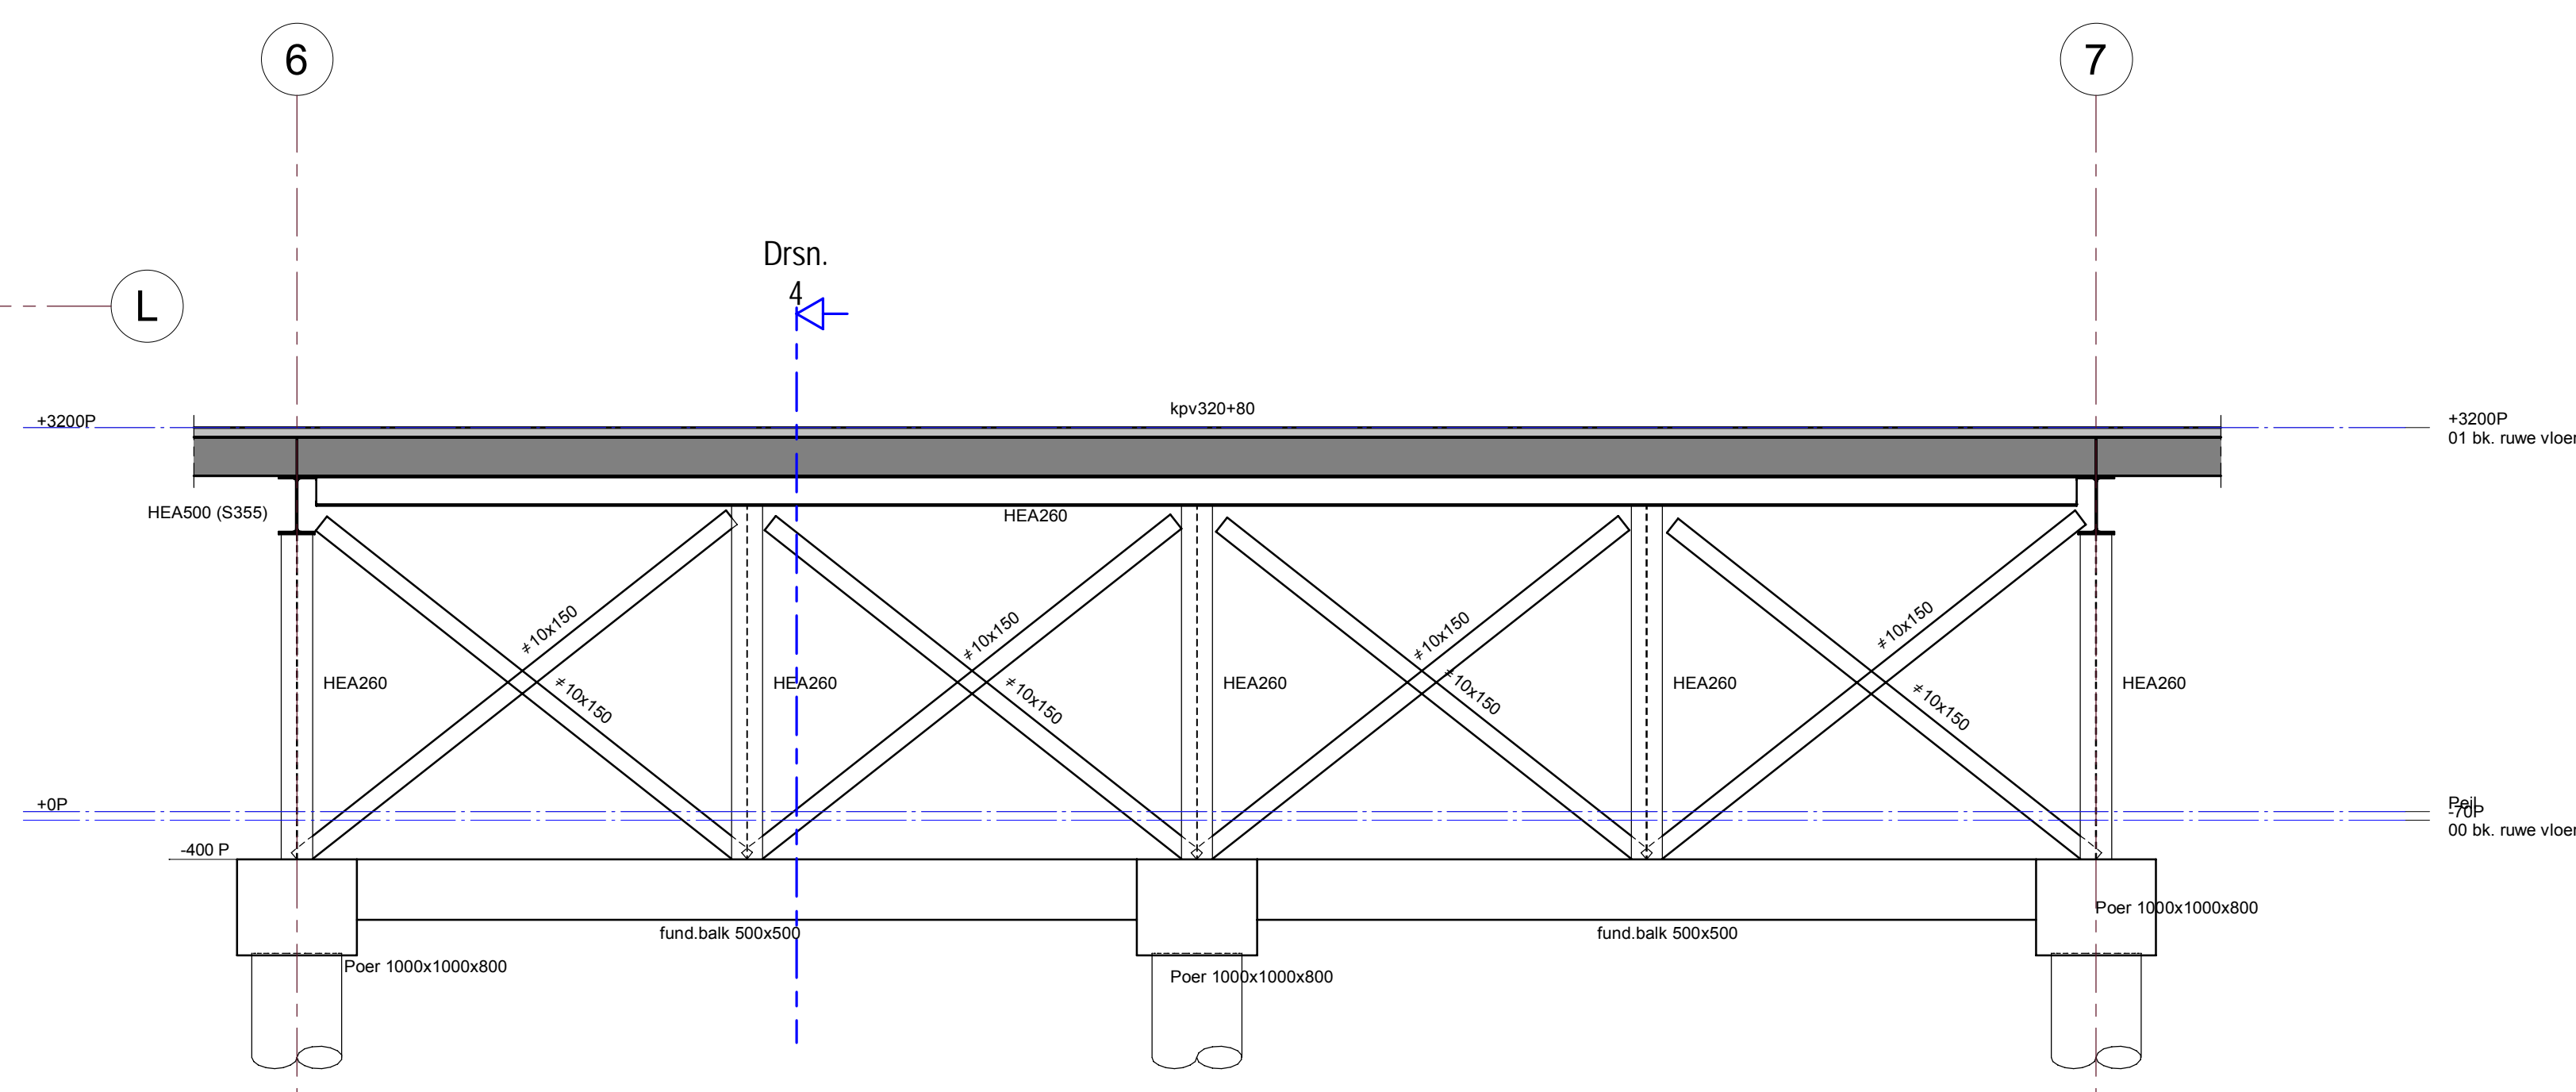


principe windverband
1 : 50

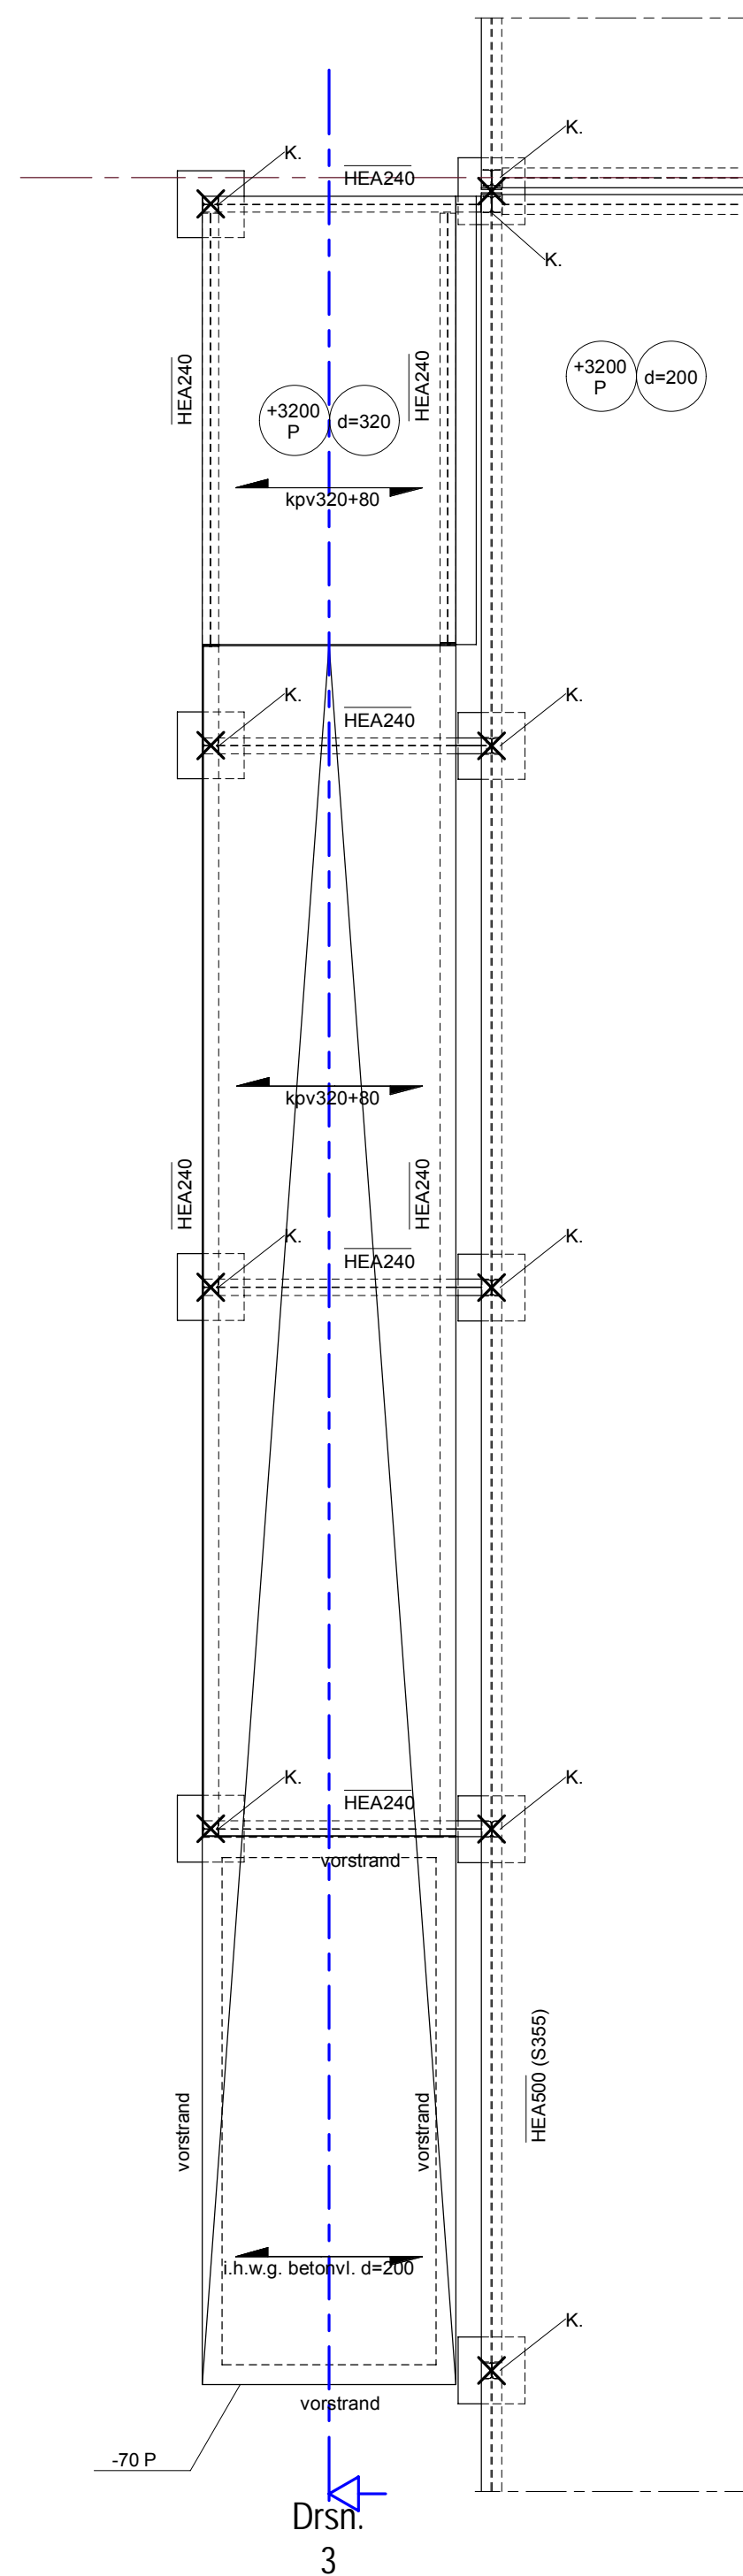


B.a.z. Hellingbaan
1 : 100

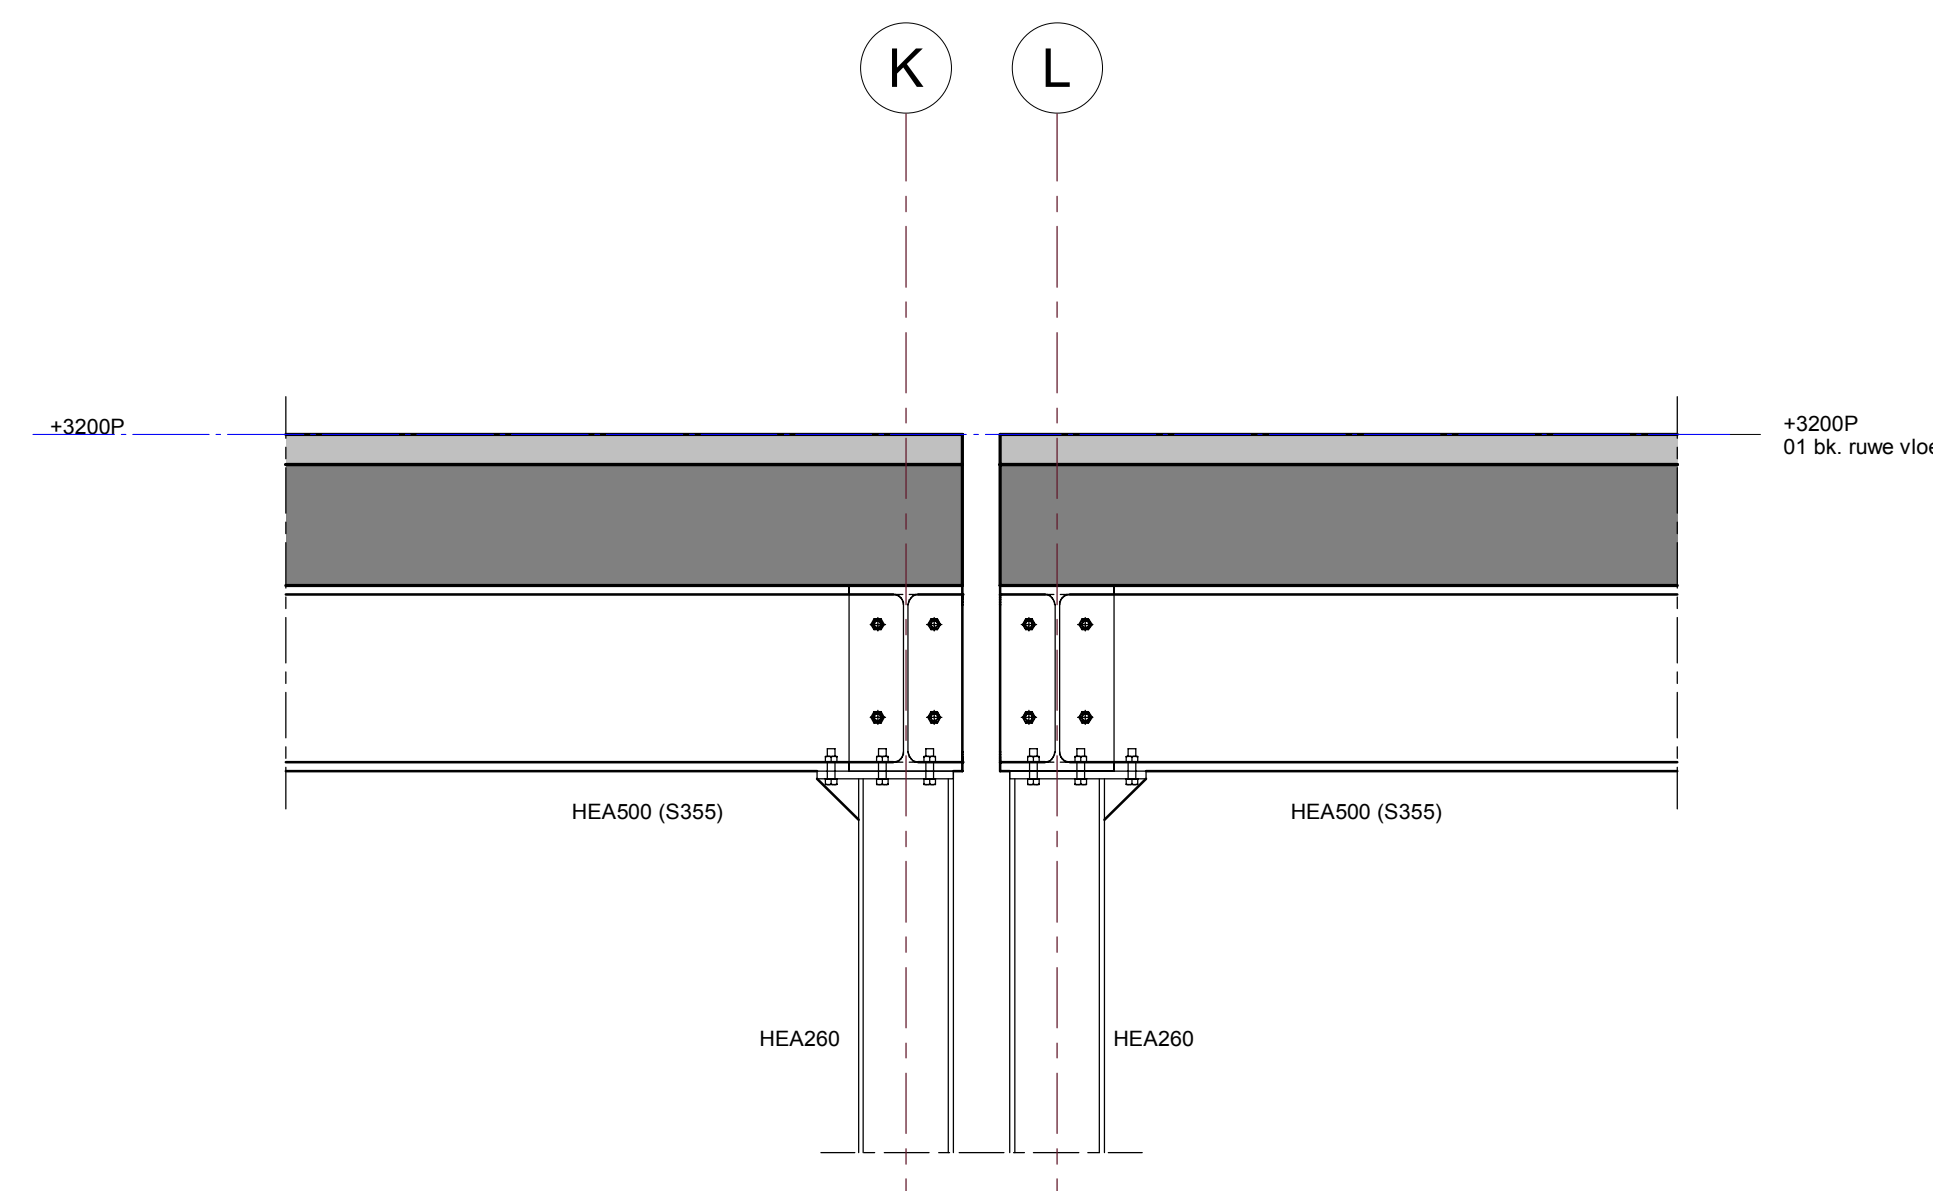

detail 6-01
1 : 20

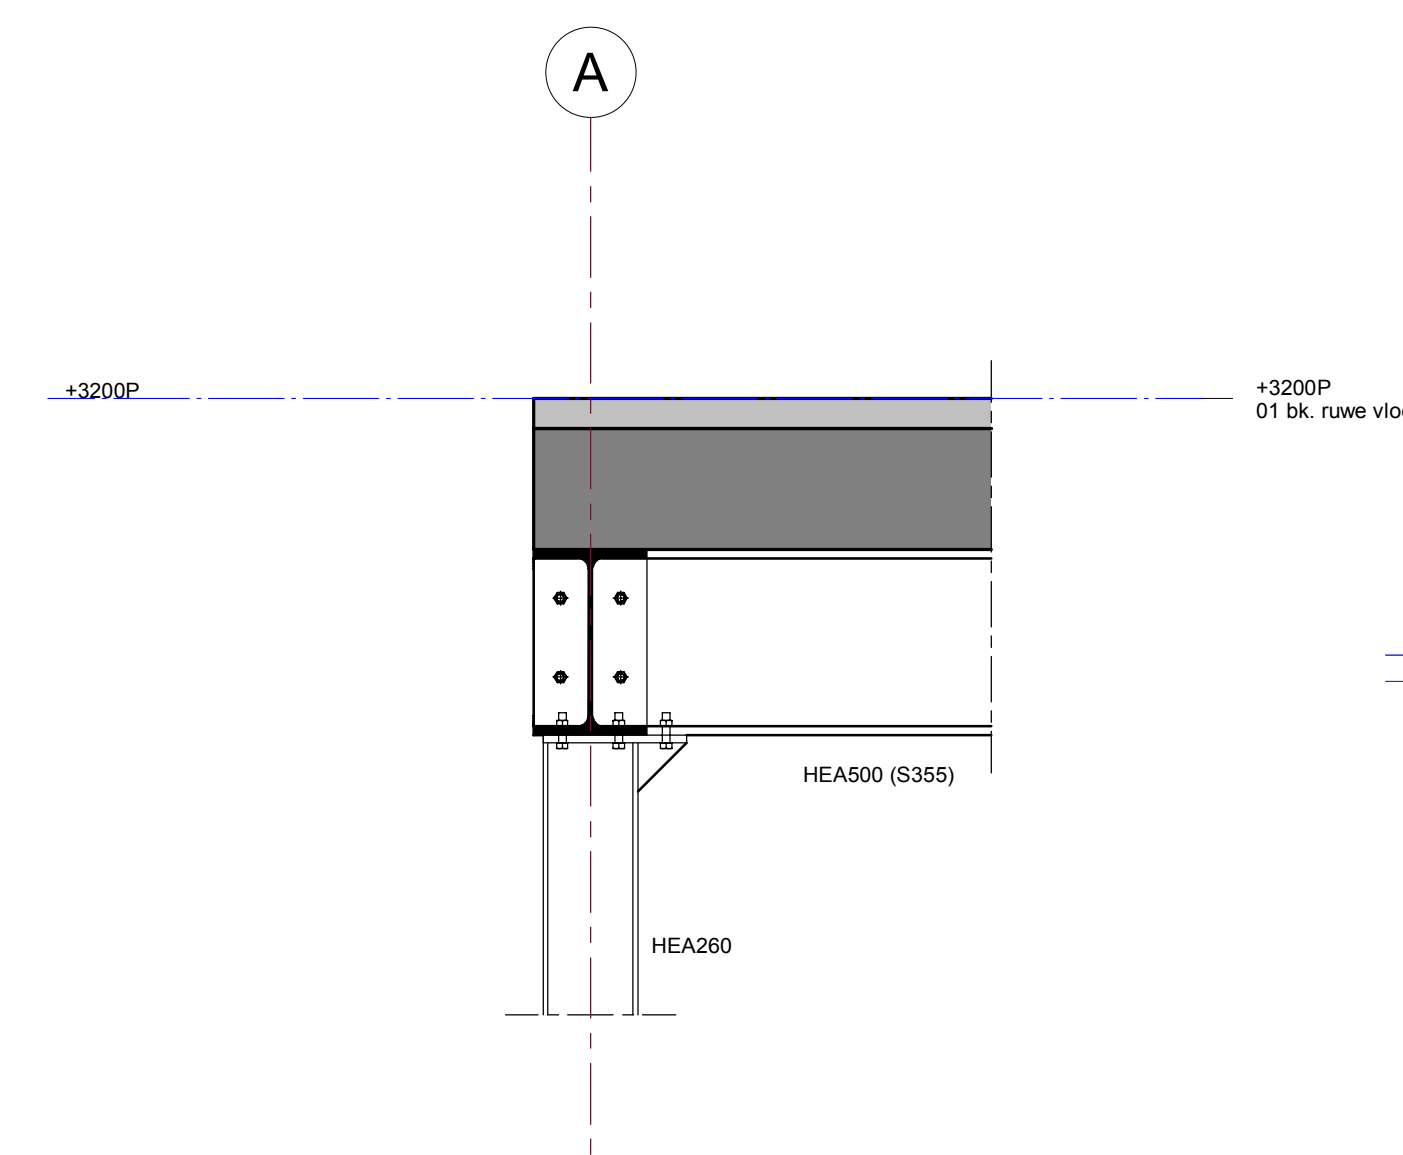

detail 6-02
1 : 20

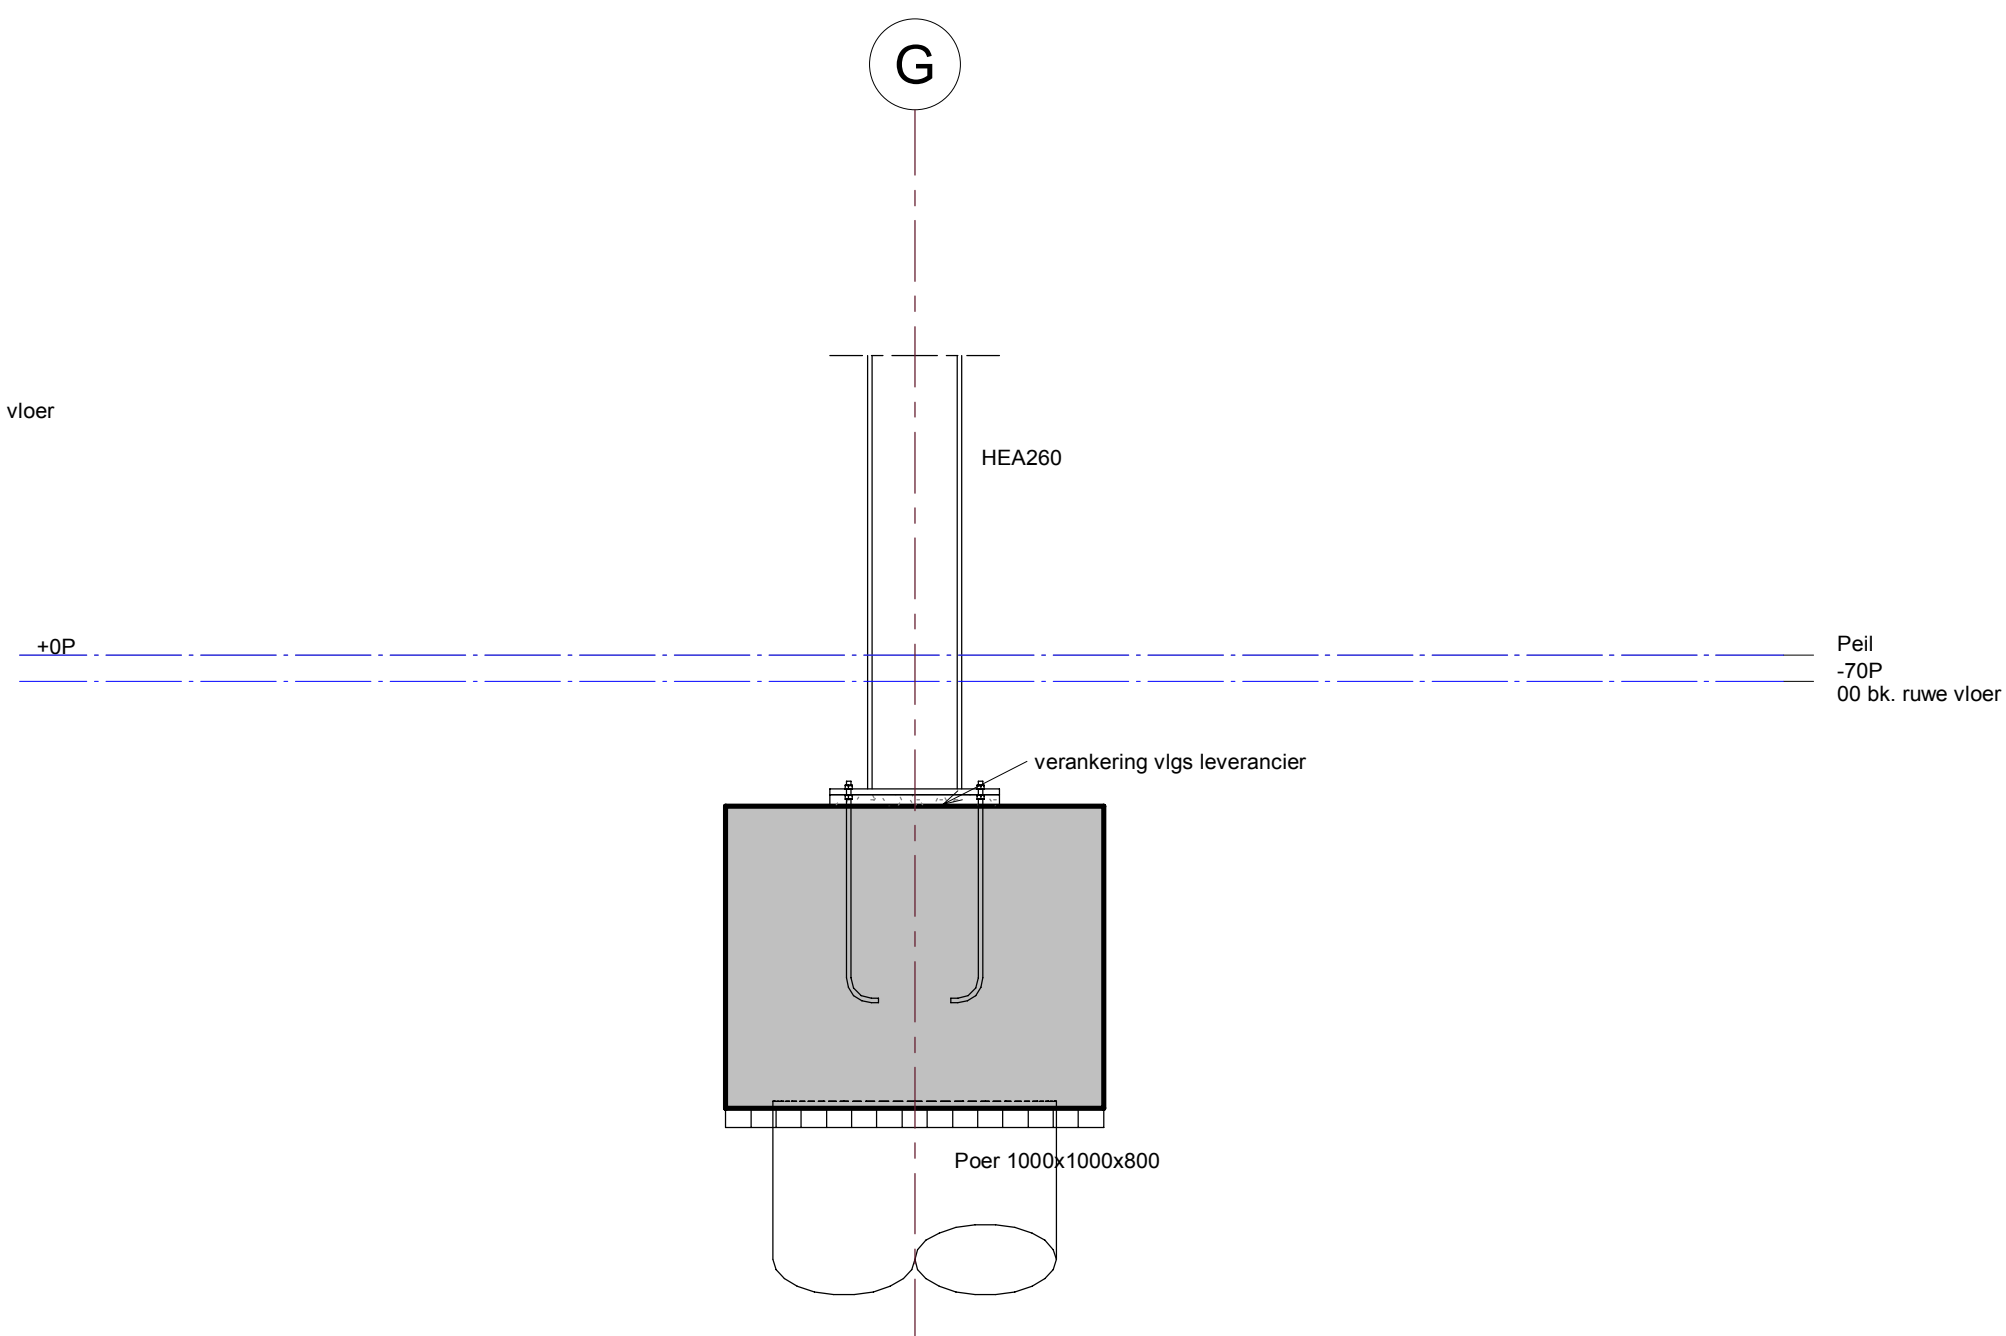

detail 6-03
1 : 20

Renvooi		Basisgegevens constructie, tenzij anders op tekening vermeld.	
Alle maten in mm.			
Peil: 34750+ NAP.			
Brandwerendheids van hoofddragconstructie: 60 min., niet gesprinklerd			
Brandwerendheid wordt gerealiseerd door het coaten of bekleden van de staalconstructie			
Alle maten in het werk te controleren.			
Voorzieningen ten behoeve van prefabbeton- en staalconstructie, volgens opgave leverancier.			
De omschreven producten mogen worden vervangen door gelijkwaardige producten van een andere leverancier.			
Alle stalen onderdelen welke in aanraking komen met de buitenlucht thermisch verzinken.			
Uitvoering stormnaden conform voorstel aanneemer en ter beoordeling constructeur.			
Opgegeven dikte van de druklaag, is gemeten ter plaatse van de oplegging.			
Minimale wapening in de druklaag # 6-150			
Bij betonconstructies alle blijvend zichtbare hoeken voorzien van een vellingkant.			
xxx	→	constructie boven de vloer	
yyy	→	constructie onder de vloer	
z	→	situ beton	
z	→	prefab beton	
→		richting overspanning	
→		koppelwapening in kopseuf ø 12-1200, lg. 1200	
→		koppelwapening rand in kopseuf ø 12-1200, lg. 600	
→		hamerkop verbinding	
Beton		Betonstaal B500 B (f _{yk} 500 HV/L)	
Omschrijving:		Sterkteklasse	Milieuklasse
- Funderingspalen		C30/37	XC4
- Fundering		C30/37	XC3, XF1
- Hellingbanen		C35/45	XC4, XD3
Staal	Walsprofielen	S355J2G3	Buisprofielen S355J2H warm gewalst
E			
D			
C	15-06-2020	Brandwerendheid in renvooi	BdG
B	19-05-2020	Brandwerendheids	BdG
A	15-05-2020	Afmetingen gewijzigd	BdG
datum	wijziging	betreft	get. gecorr. goedkeurt
		projectverantwoordelijke J. Welbergs constructeur L. van den Bulck	
9920 AP Eindhoven Tel: (040) 291 4410 www.tielemans.nl		projectnummer MM18049	
		project VDL Nedcar Parkeer yard Doorsnedes + Details	
status	Definitief		
tekenaar	R.Schellekens		
schaal:	1:50	datum	11-03-2020
		A0	bladnummer 1914-6-D-0003