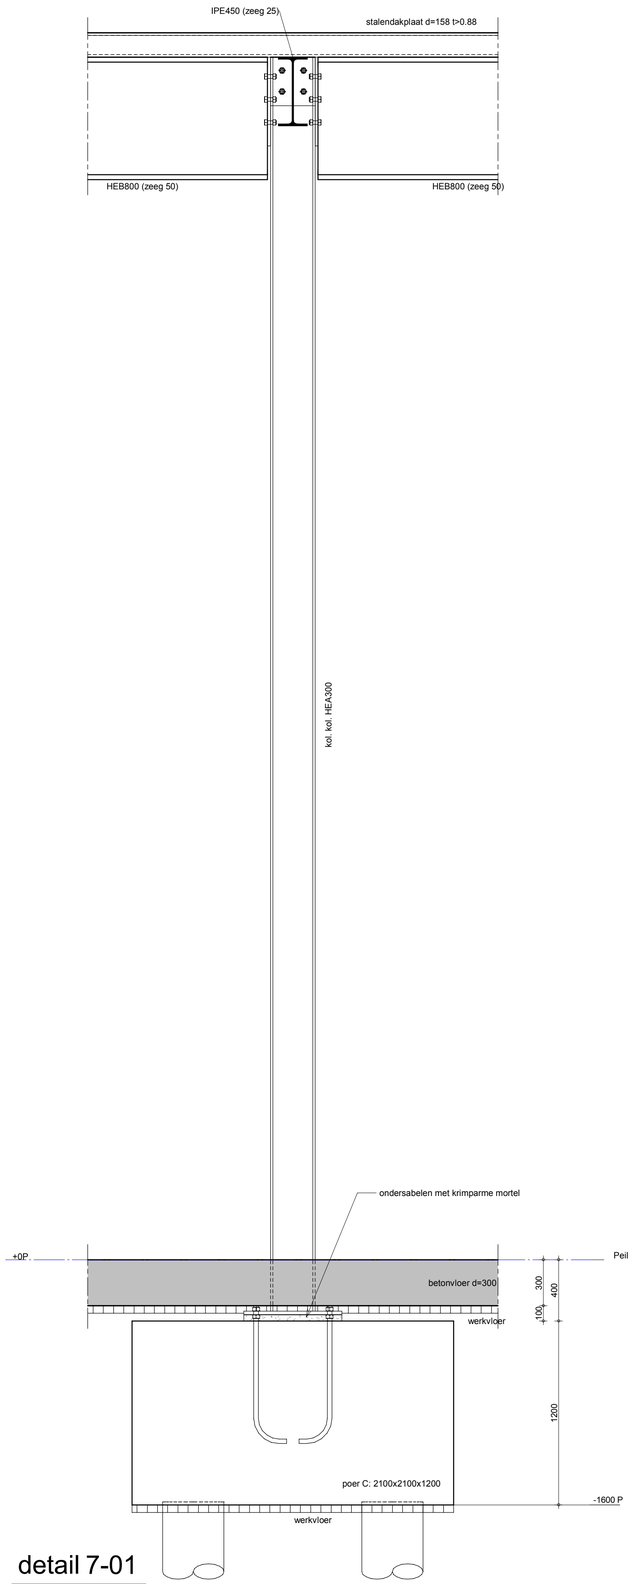

detail 7-01

1 : 20

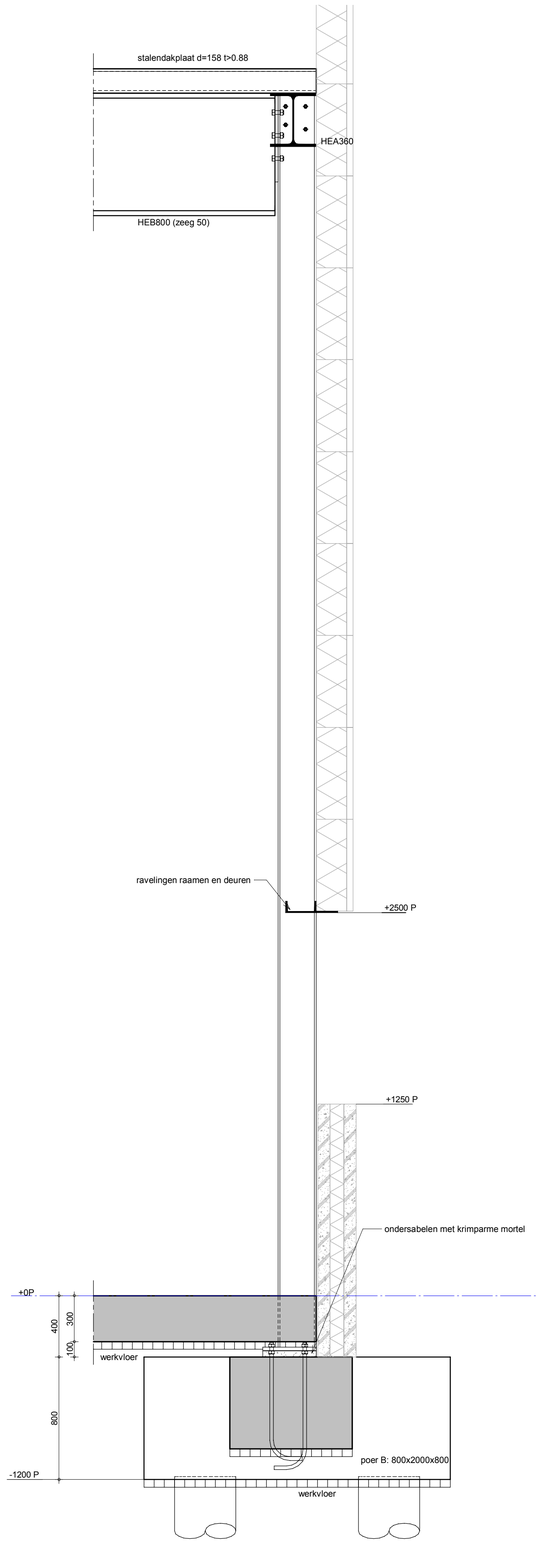

detail 7-02

1 : 20

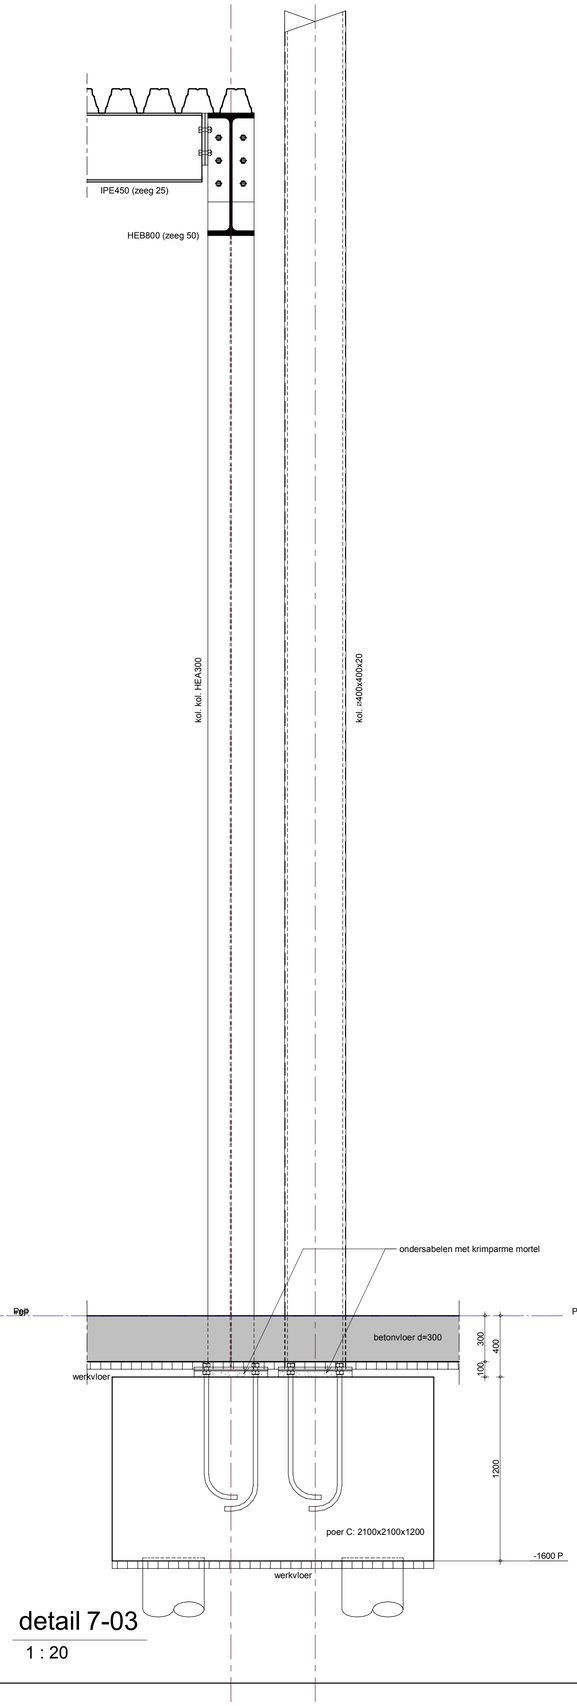

detail 7-03

1 : 20

	datum	wijziging betreft	get.	gecontr.	goedgekeurd
E					
D					
C					
B					
A					

ADVIESBUREAU TIELEMANS BOUWCONSTRUCTIES B.V.
Postbus 651
5600 AR Eindhoven
Tel: (040) 281 44 55
www.tielemans.nl

projectverantwoordelijke J.Welberts
constructeur R. van Bakel
fase DO
projectnummer MM18049

VDL Nedcar
NETHERLANDS CAR B.V.

0 5 10

project
Tussenbouw bodyshop-pershal

Details

status Definitief

tekenaar: G. van Lieshout

schaal: 1:20 datum : 11-03-2020 A0 bladnummer 1914-7-D-0003

H:\Dwg\MM18049\MM18049_PIP VDL Nedcar_C2_Bodyshop_rvt2019.rvt
plot datum: 5-3-2020 17:41:33