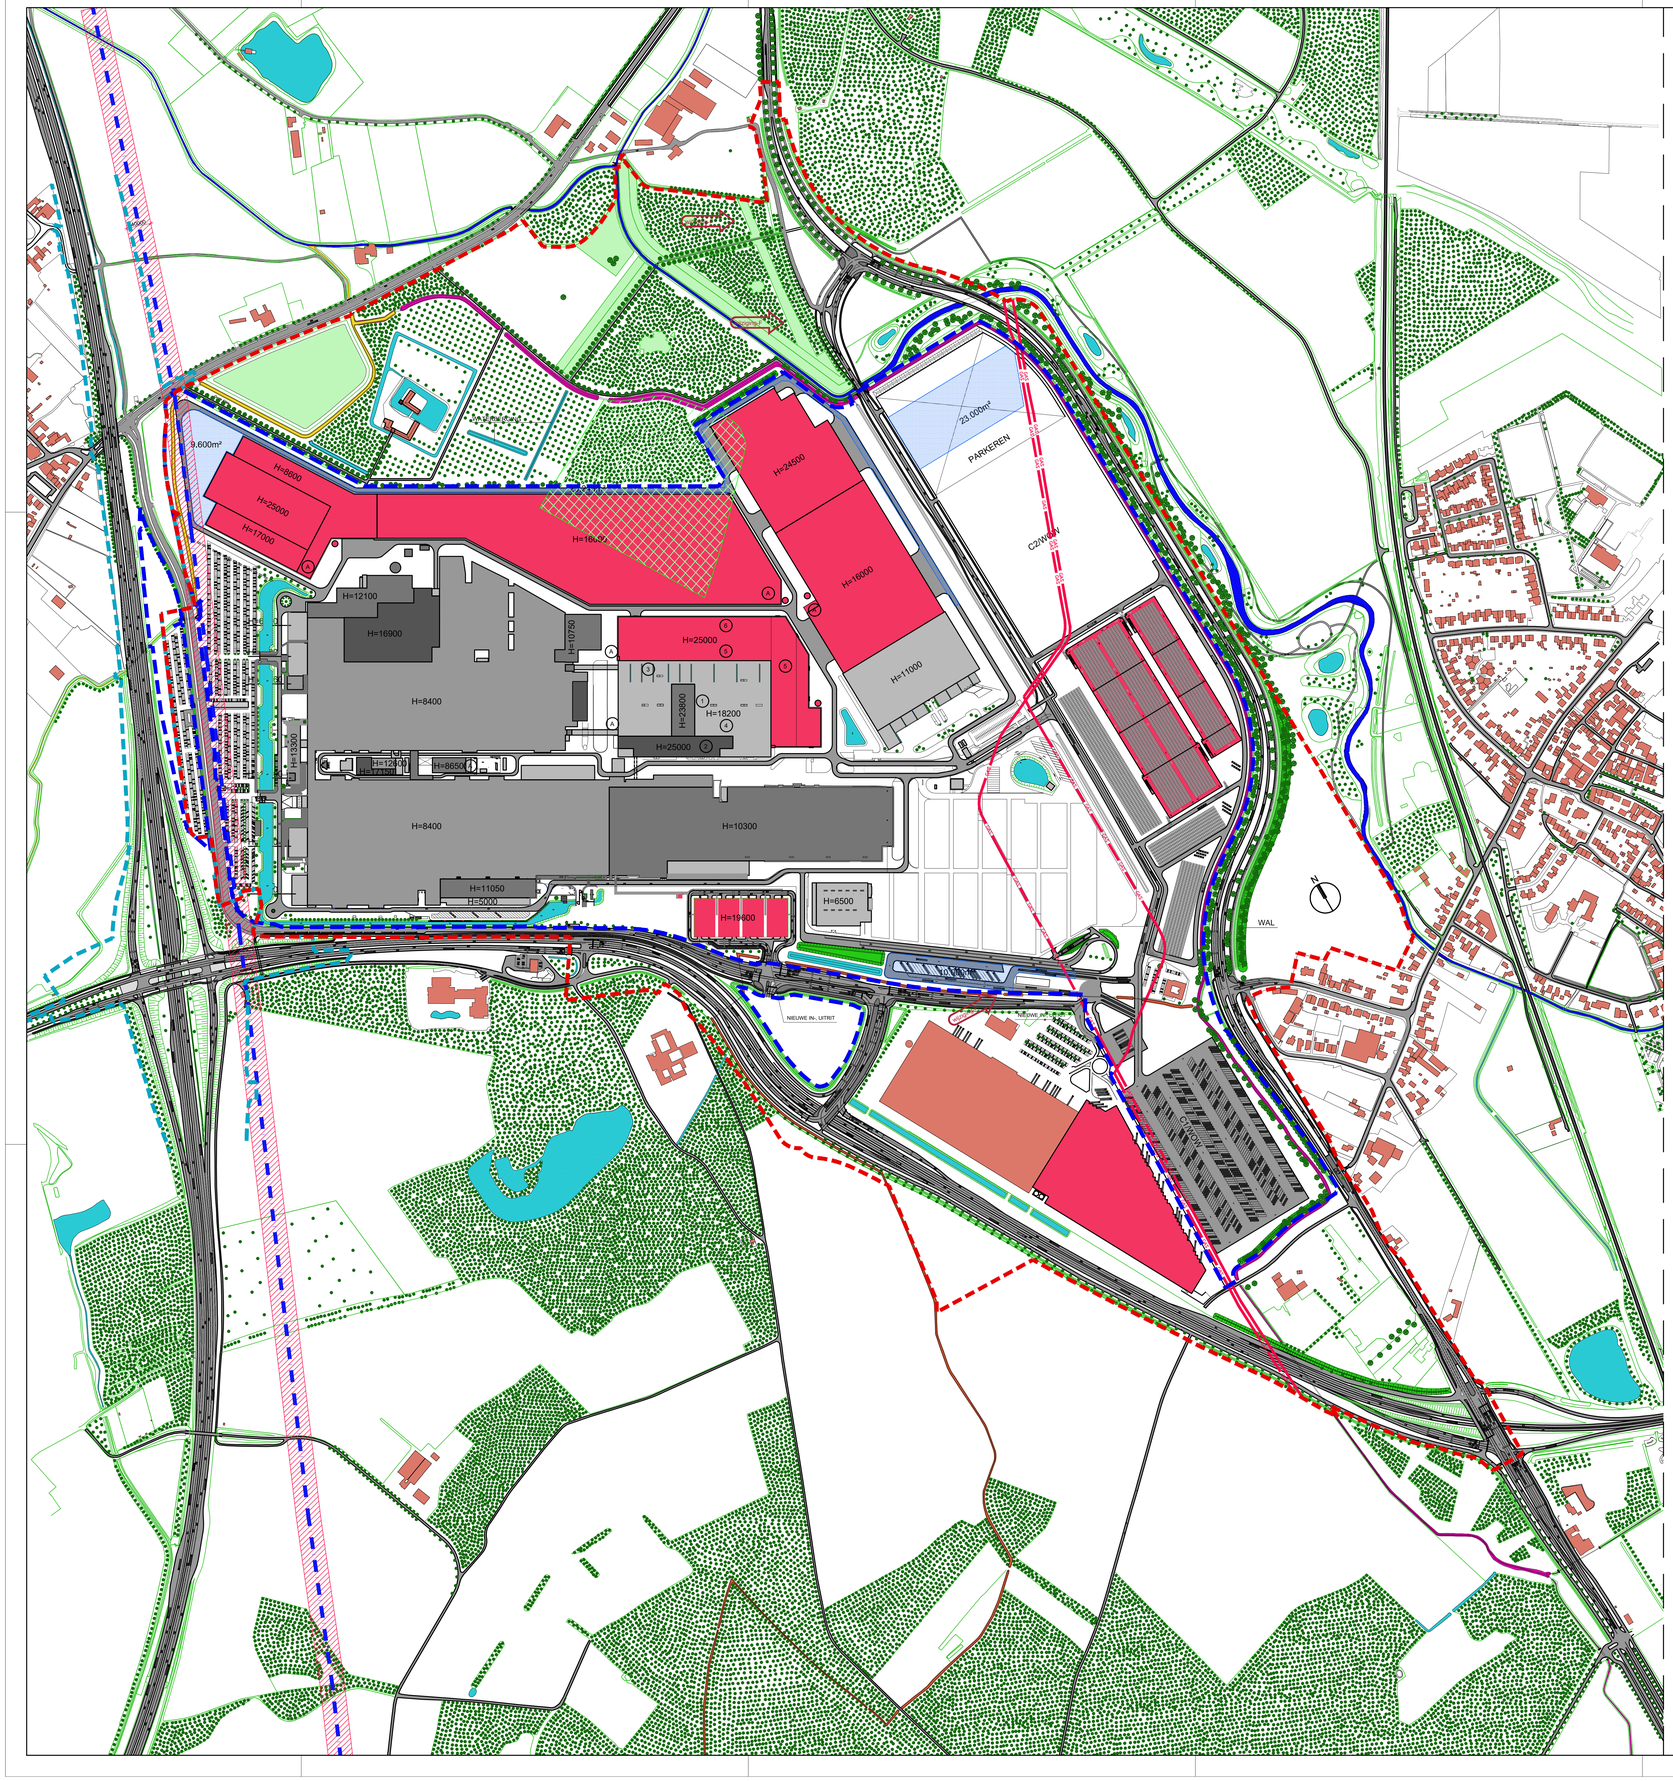


NR.	Emissie punten
1	Centrale afzuiginstallatie lakstraat huidig
2	Decentrale afzuiging WAD lijnen lakstraat huidig
3	Decentrale afzuiging voorbehandeling lakstraat huidig
4	Decentrale afzuiging roofpaintingline
5	Centrale / decentrale afzuiging lakstraat nieuw
6	Decentrale afzuigingen voorbehandeling lakstraat nieuw
A	Hoofdemissiepunten verbrandingsinstallaties onder werkingssfeer BARIM

F	13-10-20	Zie wijzigingspijlen	NS
E	18-06-20	Zie wijzigingspijlen	NS
D	05-06-20	Zie wijzigingspijl	NS
C	29-05-20	Zie wijzigingspijlen	NS
B	04-05-20	Diverse wijzigingen	NS
A	24-03-20	Diverse wijzigingen	NS
gew	datum	wijziging betreft	gewijzigd

B&W architecten

Dorpsstraat 2 6027PG Soerendonk
Postbus 2045 6020AA Budel
Telefoon 0495-491492
Telefax 0495-494885
E-mail info@BenW-architecten.nl

VDL Nedcar

NETHERLANDS CAR B.V.

Plotdate:

Rev. Date:

Drawn: NS

Scale: 1:2750 Date: 11-03-20

Uitbreiding VDL Nedcar
Nieuwe situatie
emissie punten

File name:

A0 Drawing nr: 1914-0-B04f