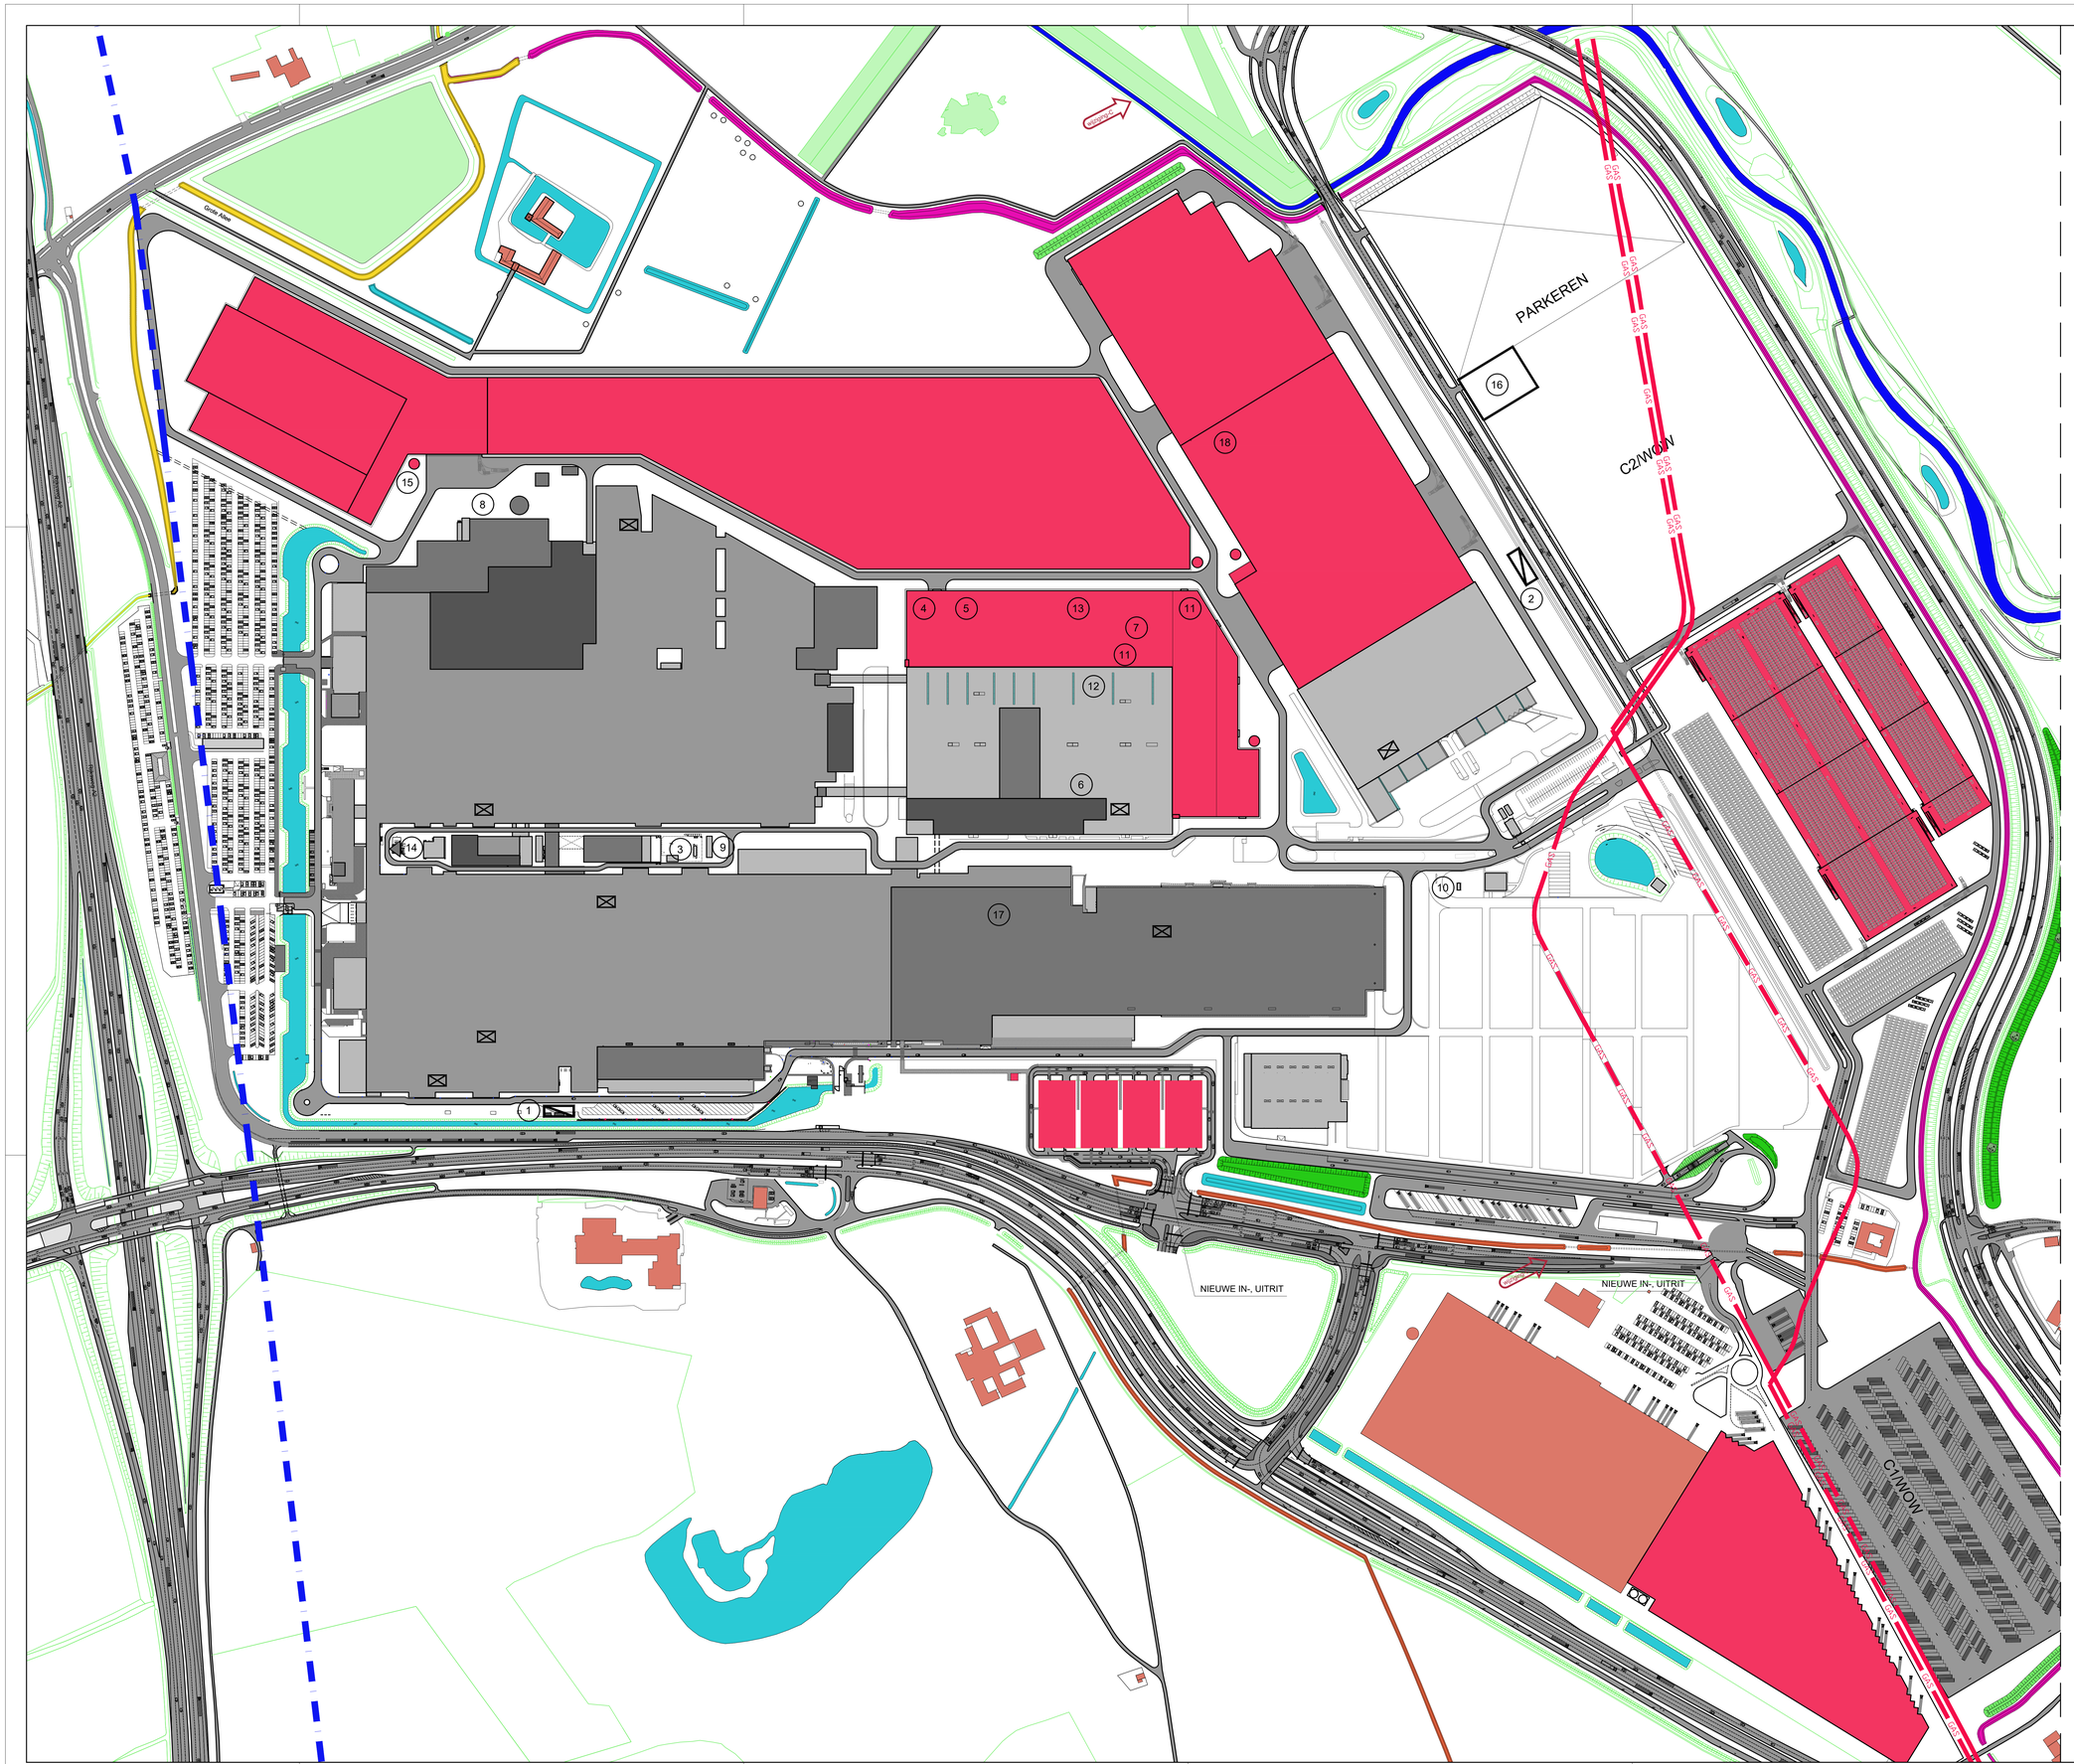

NR.	Omschrijving opslaglocatie
1	Tankenpark - huidig
2	Tankenpark - uitbreiding
3	lpg-station met ondergronds resevoir
4	Opslaggebouw V15
5	Nieuw opslaggebouw lakstraat
6	PGS-containers lakstraat huidige situatie
7	PGS-containers lakstraat uitbreiding
8	Reststoffendepot
9	Centrale opslag gasflessen
10	Bovengrondse propaantank
11	Kalkmelktank
12	Opslag voorbehandeling en waterzuivering lakstraat huidig
13	Opslag voorbehandeling en waterzuivering lakstraat uitbreiding
14	Bovengrondse argontank en koolzuurtank huidige situatie
15	Bovengrondse argontank en koolzuurtank uitbreiding
16	Opslag accu-batterijen (tbv elektrische auto's)
17	Opslag pur - huidig
18	Opslag pur - uitbreiding

⊠ (hoofd) acculaadstations

C	13-10-20	Zie wijzigingspijlen	NS
B	29-05-20	Zie wijzigingspijlen	NS
A	04-05-20	Divese wijzigingen	NS
gmp	datum	wijziging betreft	gemarkeerd

B&W architecten

Dorpsstraat 2 6027PG Soerendonk
Postbus 2045 6020AA Budel
Telefoon 0495-491492
Telefax 0495-494885
E-mail info@BenW-architecten.nl

VDL Nedcar
NETHERLANDS CAR B.V.

Plotdate:

Rev. Date:

Drawn: NS

Scale: 1:2000 Date: 11-03-20

Uitbreiding VDL Nedcar
Nieuwe situatie
Locaties opslag gevaarlijke stoffen

File name:

A0 Drawing nr: 1914-0-B15c