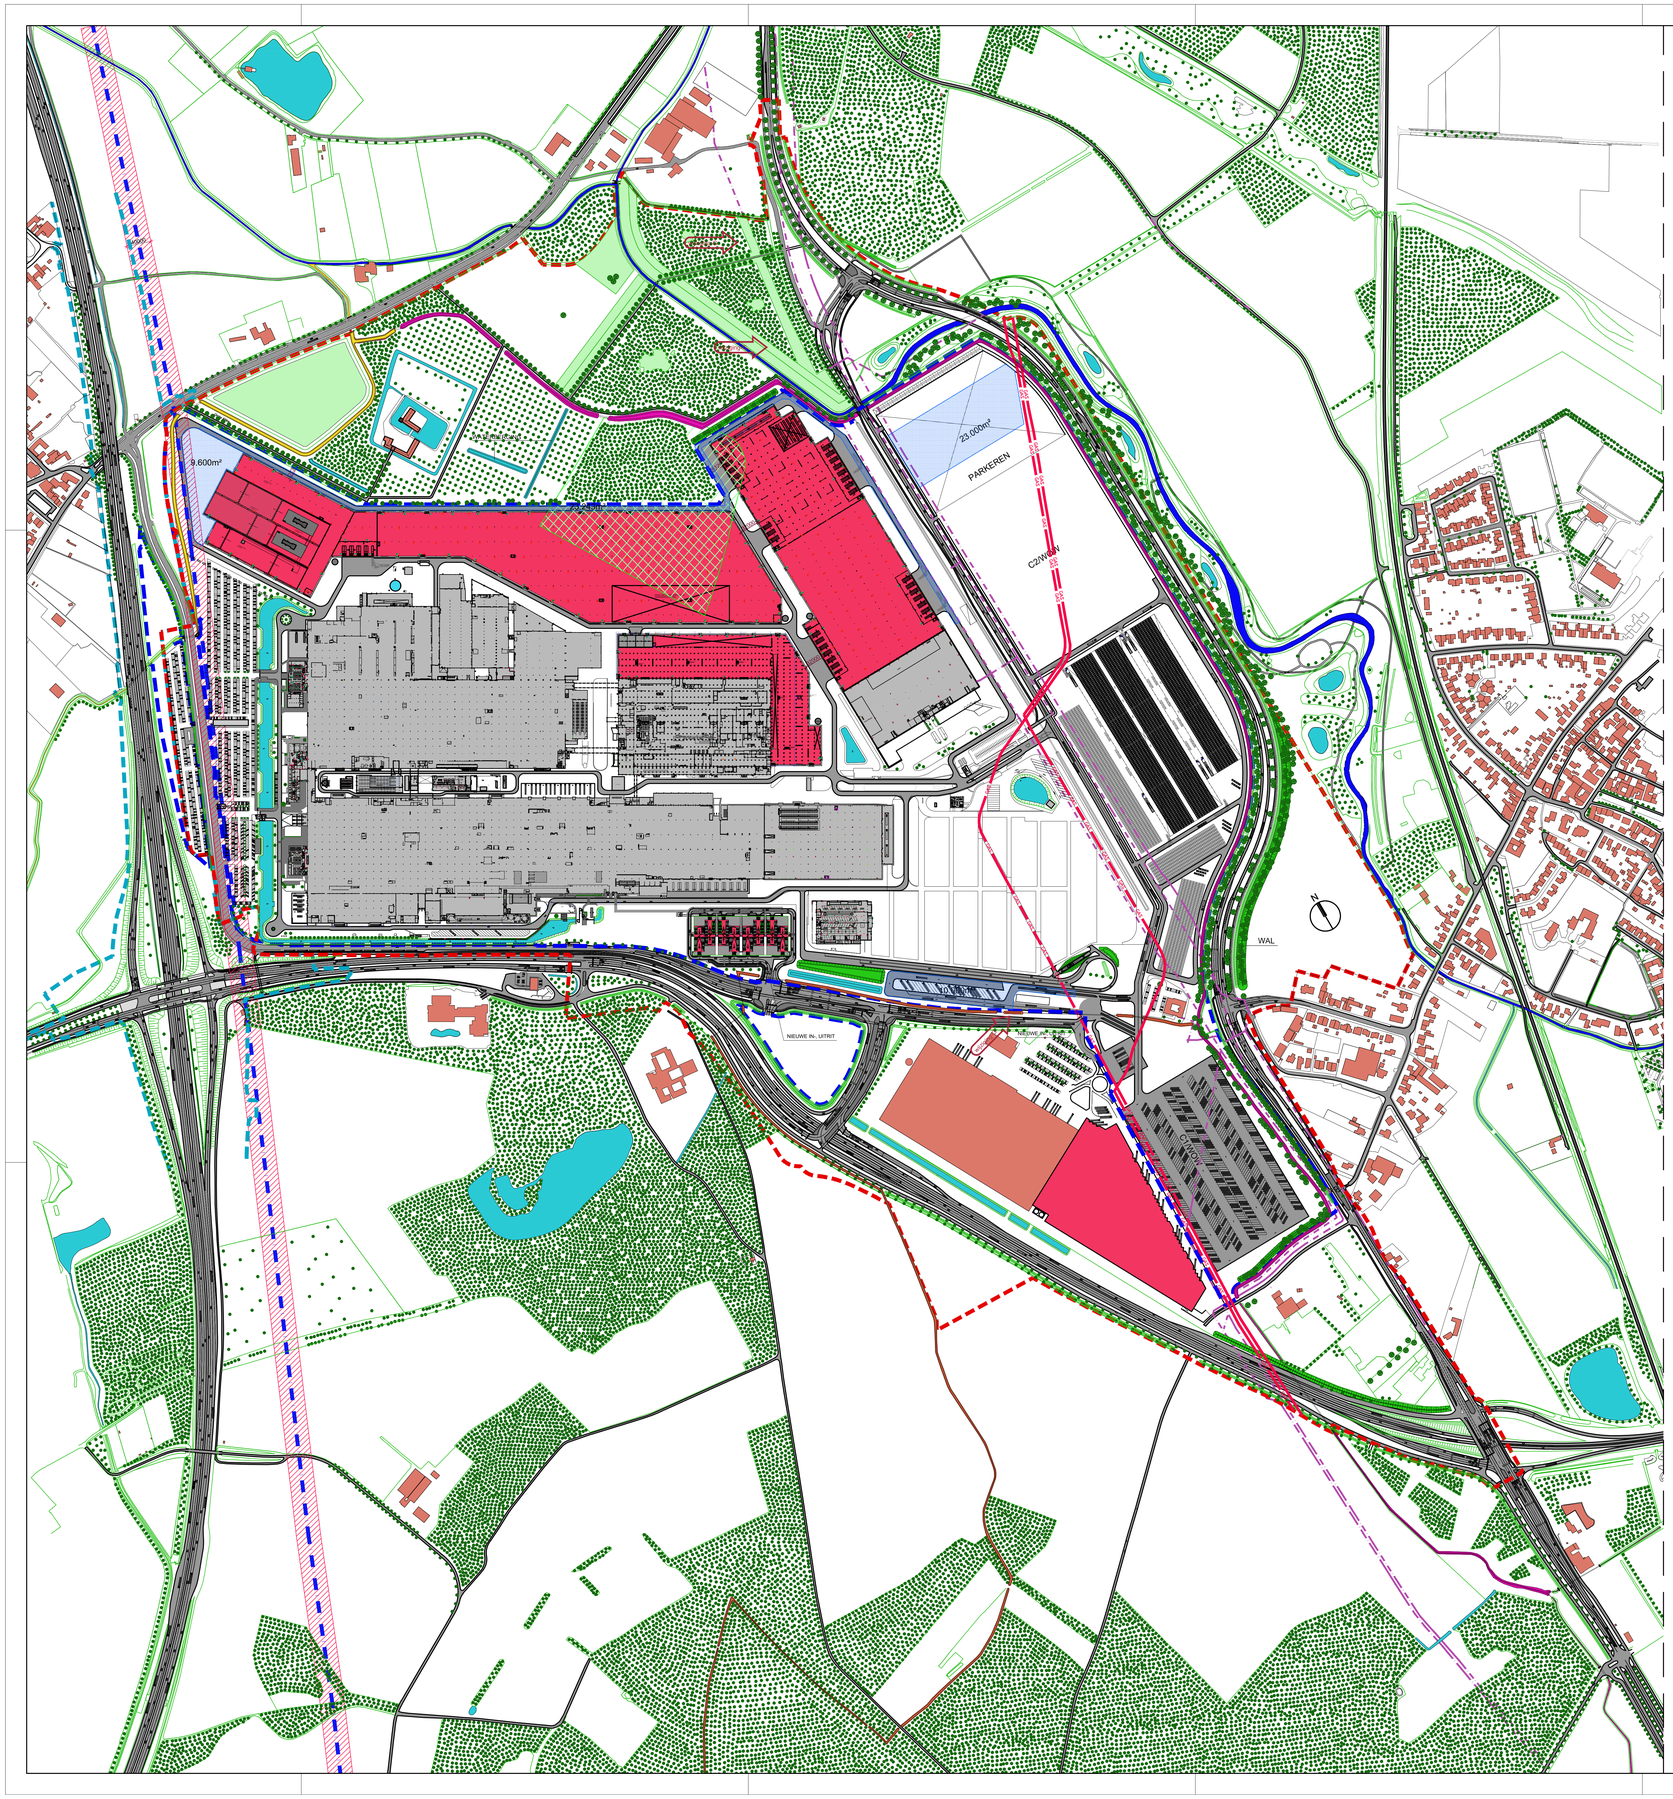

RENVOOI

- GELEENBEEK
- HONS-VENKEBEEK
- LINDBEEK
- BOSGRAAF
- VEILIGHEIDSZONE HOOGSPANNINGSMAST
- ONDERGRONDSE WATERBERGING
- STERRENBOS
- HOOGSPANNINGLEIDING
- BESTEMMINGSGRENS PIP
- INRICHTINGSGRENS VDL NEDCAR
- GRENSGEBIED VERBREDING A2
- GAS GASLEIDING
- WATERLEIDING

-OPSTELPLAATS BRANDWEERVOERTUIGEN NADER TE BEPALEN
-BLUSWATERVOORZIENING OP HET BUITENTERREIN NADER TE BEPALEN

G	13-10-20	Zie wijzigingspijl	NS
F	18-06-20	Zie wijzigingspijl	NS
E	05-06-20	Zie wijzigingspijl	NS
D	29-05-20	Diverse wijzigingen	NS
C	04-05-20	Diverse wijzigingen	NS
B	22-04-20	Waterleiding toegevoeg	NS
A	24-03-20	Diverse wijzigingen	NS
gew	datum	wijziging betreft	gewijzigd

B&W architecten
Dorpsstraat 2 6027PG Soerendonk
Postbus 2045 6020AA Budel
Telefoon 0495-491492
Telefax 0495-494885
E-mail info@BenW-architecten.nl

VDL Nedcar
NETHERLANDS CAR B.V.

Plotdate:

Rev. Date:

Drawn: NS

Scale: 1:3500 Date: 11-03-20

0

Uitbreiding VDL Nedcar
Nieuwe situatie
Variant-2

File name:

A0 Drawing nr: 1914-0-B02g