C2 BODYSHOP

V-06 V-07 V-02 V-03 V-04 V-05

HWA'S AANSLUITEN OP ONDERGRONDSE WATERBERGING

BB

BA

DAKAFSCHOT 16mm/m1

C2 BODYSHOP 76.760m²
PEIL=0 (32.80+NAP)
AANTAL PERSONEN: 482
-BETONVLOER VLGS CONSTR.
-ISOLATIE RC=3,5m2K/W
-PE FOLIE

MOGELIJKE LOCATIE BODYBUFFER
DAKRANDHOOGTE 17000

BRANDWEERVOORZIENING conform artikel 5.2.13 lid 1 Bbl

H-05 V-01 V-08

H-03/04 H-01/02

AANSLUITEN OP BESTAANDE LEIDING

TECHNIEK POMPENKAMER

P=100 SPRINKLERTANK

RENVOOI

- PICTOGRAM TBV VLUCHTROUTE AANDUIDING
- PA. PANIEKSLUITING
- BSH BRANDSLANGHASPEL 30mtr.
- ROOKMELDER
- STALEN BINNENDOOS MET ISOLATIE RC=4,5m2 K/W DIVERSE STALEN STALEN GEVELPLATEN
- DAKISOLATIE RC=6m2 K/W VLOERISOLATIE RC=3,5m2K/W

UITBREIDING TE VOORZIEN VAN:
-GECERTIFICEERDE SPRINKLERINSTALLATIE; NADERE UITWERKING IN UPD
-ONTRUIMINGSALARMINSTALLATIE VLGS DE NEN 2575; NADERE UITWERKING IN PvE
-BRANDDETECTIE DOOR MIDDEL VAN TELEFONISCHE OPROEP IN COMBINATIE MET VISUELE VERIFICATIE; ZIE ADVIESRAPPORT BRANDVEILIGHEID VOLANTIS
-NOODVERLICHTING CONFORM BOUWBESLUIT 2012
-VLUCHTROUTEAANDUIDING CONFORM BOUWBESLUIT 2012
-BRANDSLANGHASPELS CONFORM BOUWBESLUIT 2012
-DROGE BLUSLEIDINGEN CONFORM BOUWBESLUIT 2012

-BETON EN STAALCONSTRUCTIES VLGS CONSTRUCTEUR
-NOODOVERSTORTEN VLGS CONSTRUCTEUR
-HWA EN RIOLERING VLGS INSTALLATEUR

TRAFO VERDIEPING 3800+P (32m²)

PLATTEGROND PEIL=0 (32.80+NAP)

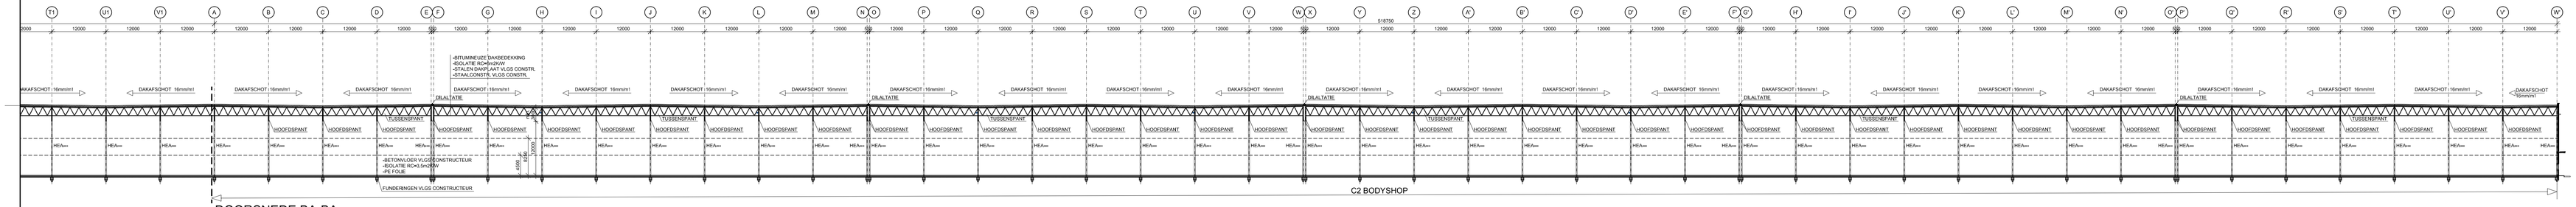

DOORSNEDE BA-BA

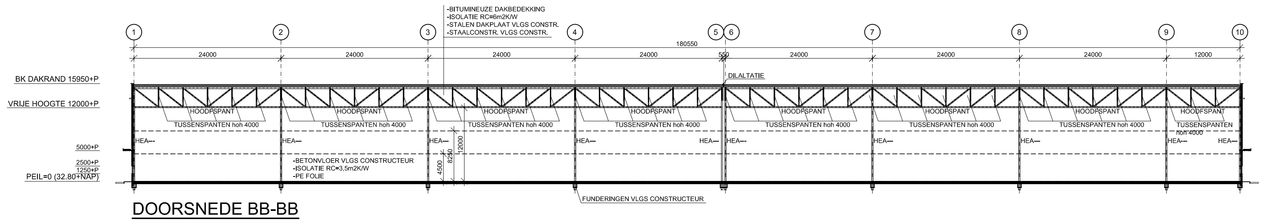

DOORSNEDE BB-BB

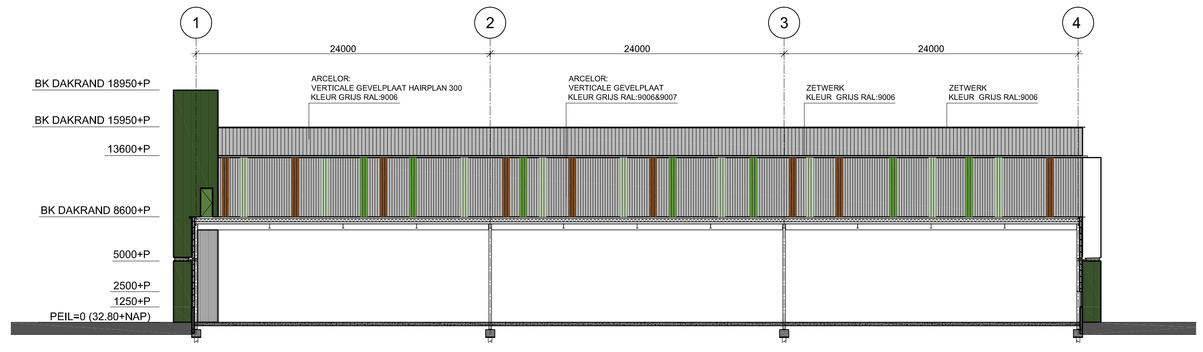

OOSTGEVEL BODYSHOP

B			
A	16-04-20	Gevelplaten gewijzigd	NS
gew.	datum	wijziging betreft	gew&tpt

B&W architecten
Dorpsstraat 2 6027PG Budel
Postbus 2045 6020AA Budel
Telefoon 0495-491492
Telefax 0495-494865
E-mail info@BenW-architecten.nl

VDL Nedcar
NETHERLANDS CAR B.V.

Plotdate:

Rev. Date:

Drawn: NS

Scale: 1:500 Date: 11-03-20

Nieuwbouw C2 Bodyshop
Plattegrond Peil=0 ,drsn BA-BA / BB-BB

File name:

A0 Drawing nr: 1914-3-B01a