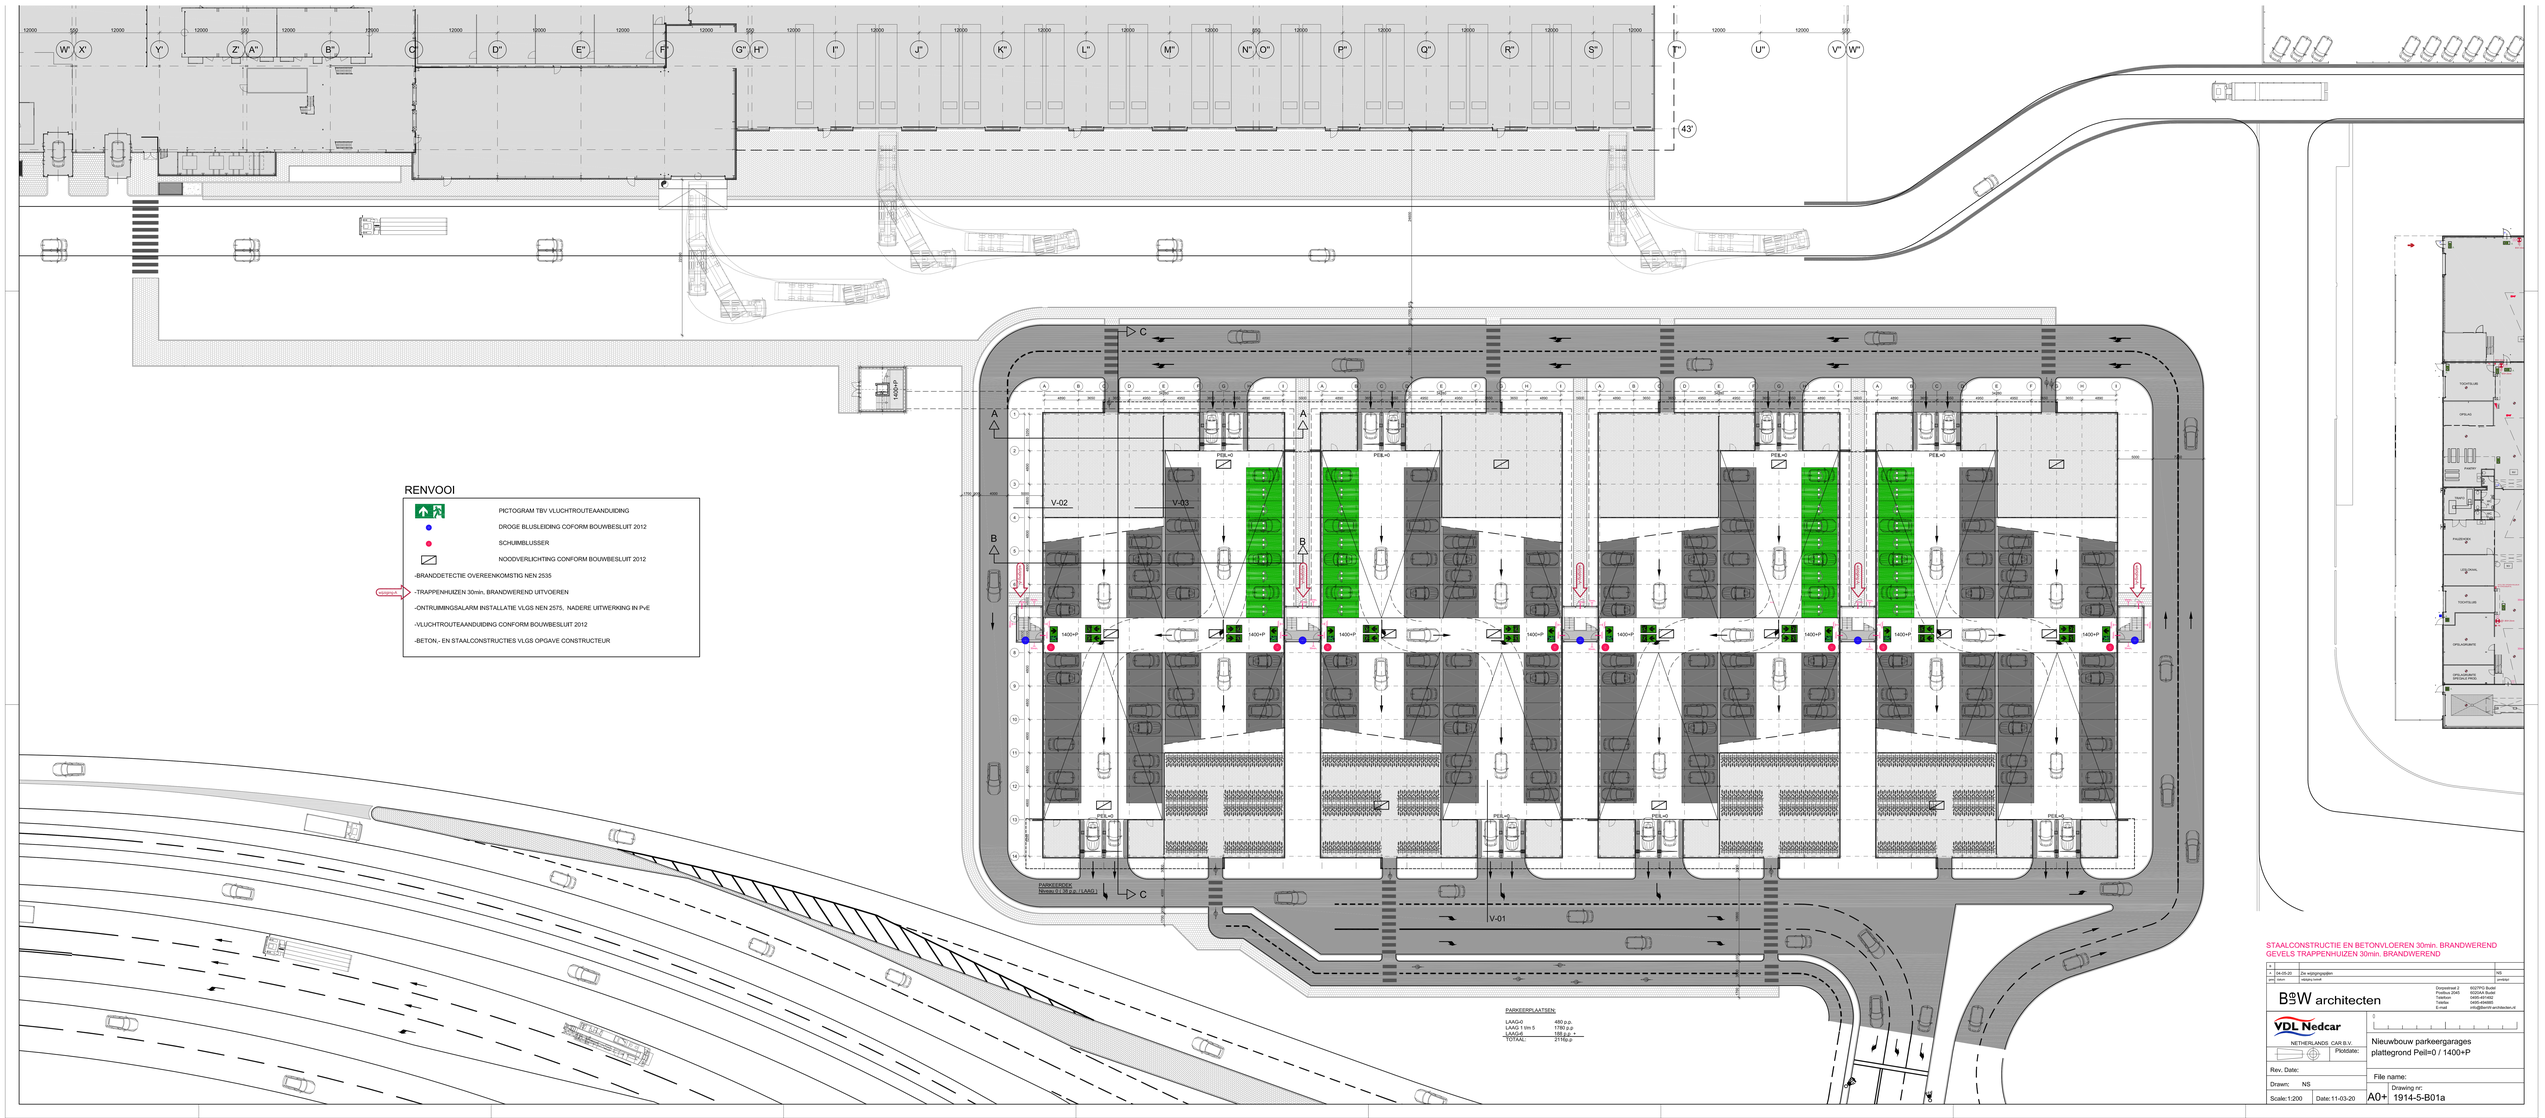
RENVOOI
PICTOGRAM TBV VLUCHTROUTEAANDUIDING
DROGE BLUSLEIDING COFORM BOUWBESLUIT 2012
SCHUIMBLUSSER
NOODVERLICHTING CONFORM BOUWBESLUIT 2012
-BRANDDETECTIE OVEREENKOMSTIG NEN 2535
-TRAPPENHUIZEN 30min, BRANDWEREND UITVOEREN
-ONTRUIMINGSALARM INSTALLATIE VLGS NEN 2575, NADERE UITWERKING IN PvE
-VLUCHTROUTEAANDUIDING CONFORM BOUWBESLUIT 2012
-BETON,- EN STAALCONSTRUCTIES VLGS OPGAVE CONSTRUCTEUR
PARKEERPLAATSEN:
LAAG 0 480 p.p.
LAAG 1 t/m 5 1780 p.p
LAAG 6 180 p.p. *
TOTAAL: 2116 p.p
STAALCONSTRUCTIE EN BETONVLOEREN 30min. BRANDWEREND
GEVELS TRAPPENHUIZEN 30min. BRANDWEREND
B&W architecten
VDL Nedcar
NETHERLANDS CAR B.V.
Nieuwbouw parkeergarages
plattegrond Peil=0 / 1400+P
Rev. Date:
Drawn: NS
File name:
Scale:1:200
Date: 11-03-20
A0+
Drawing nr:
1914-5-B01a