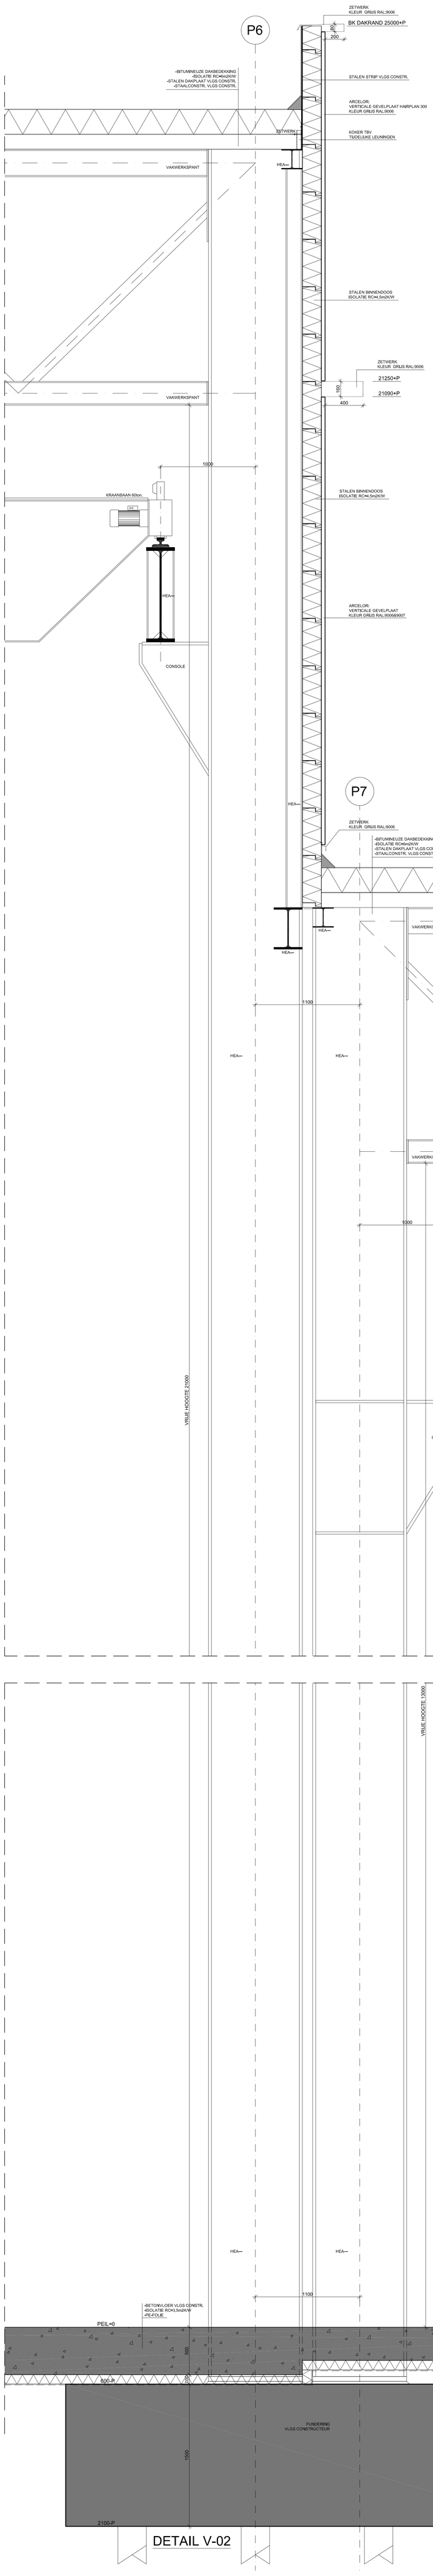

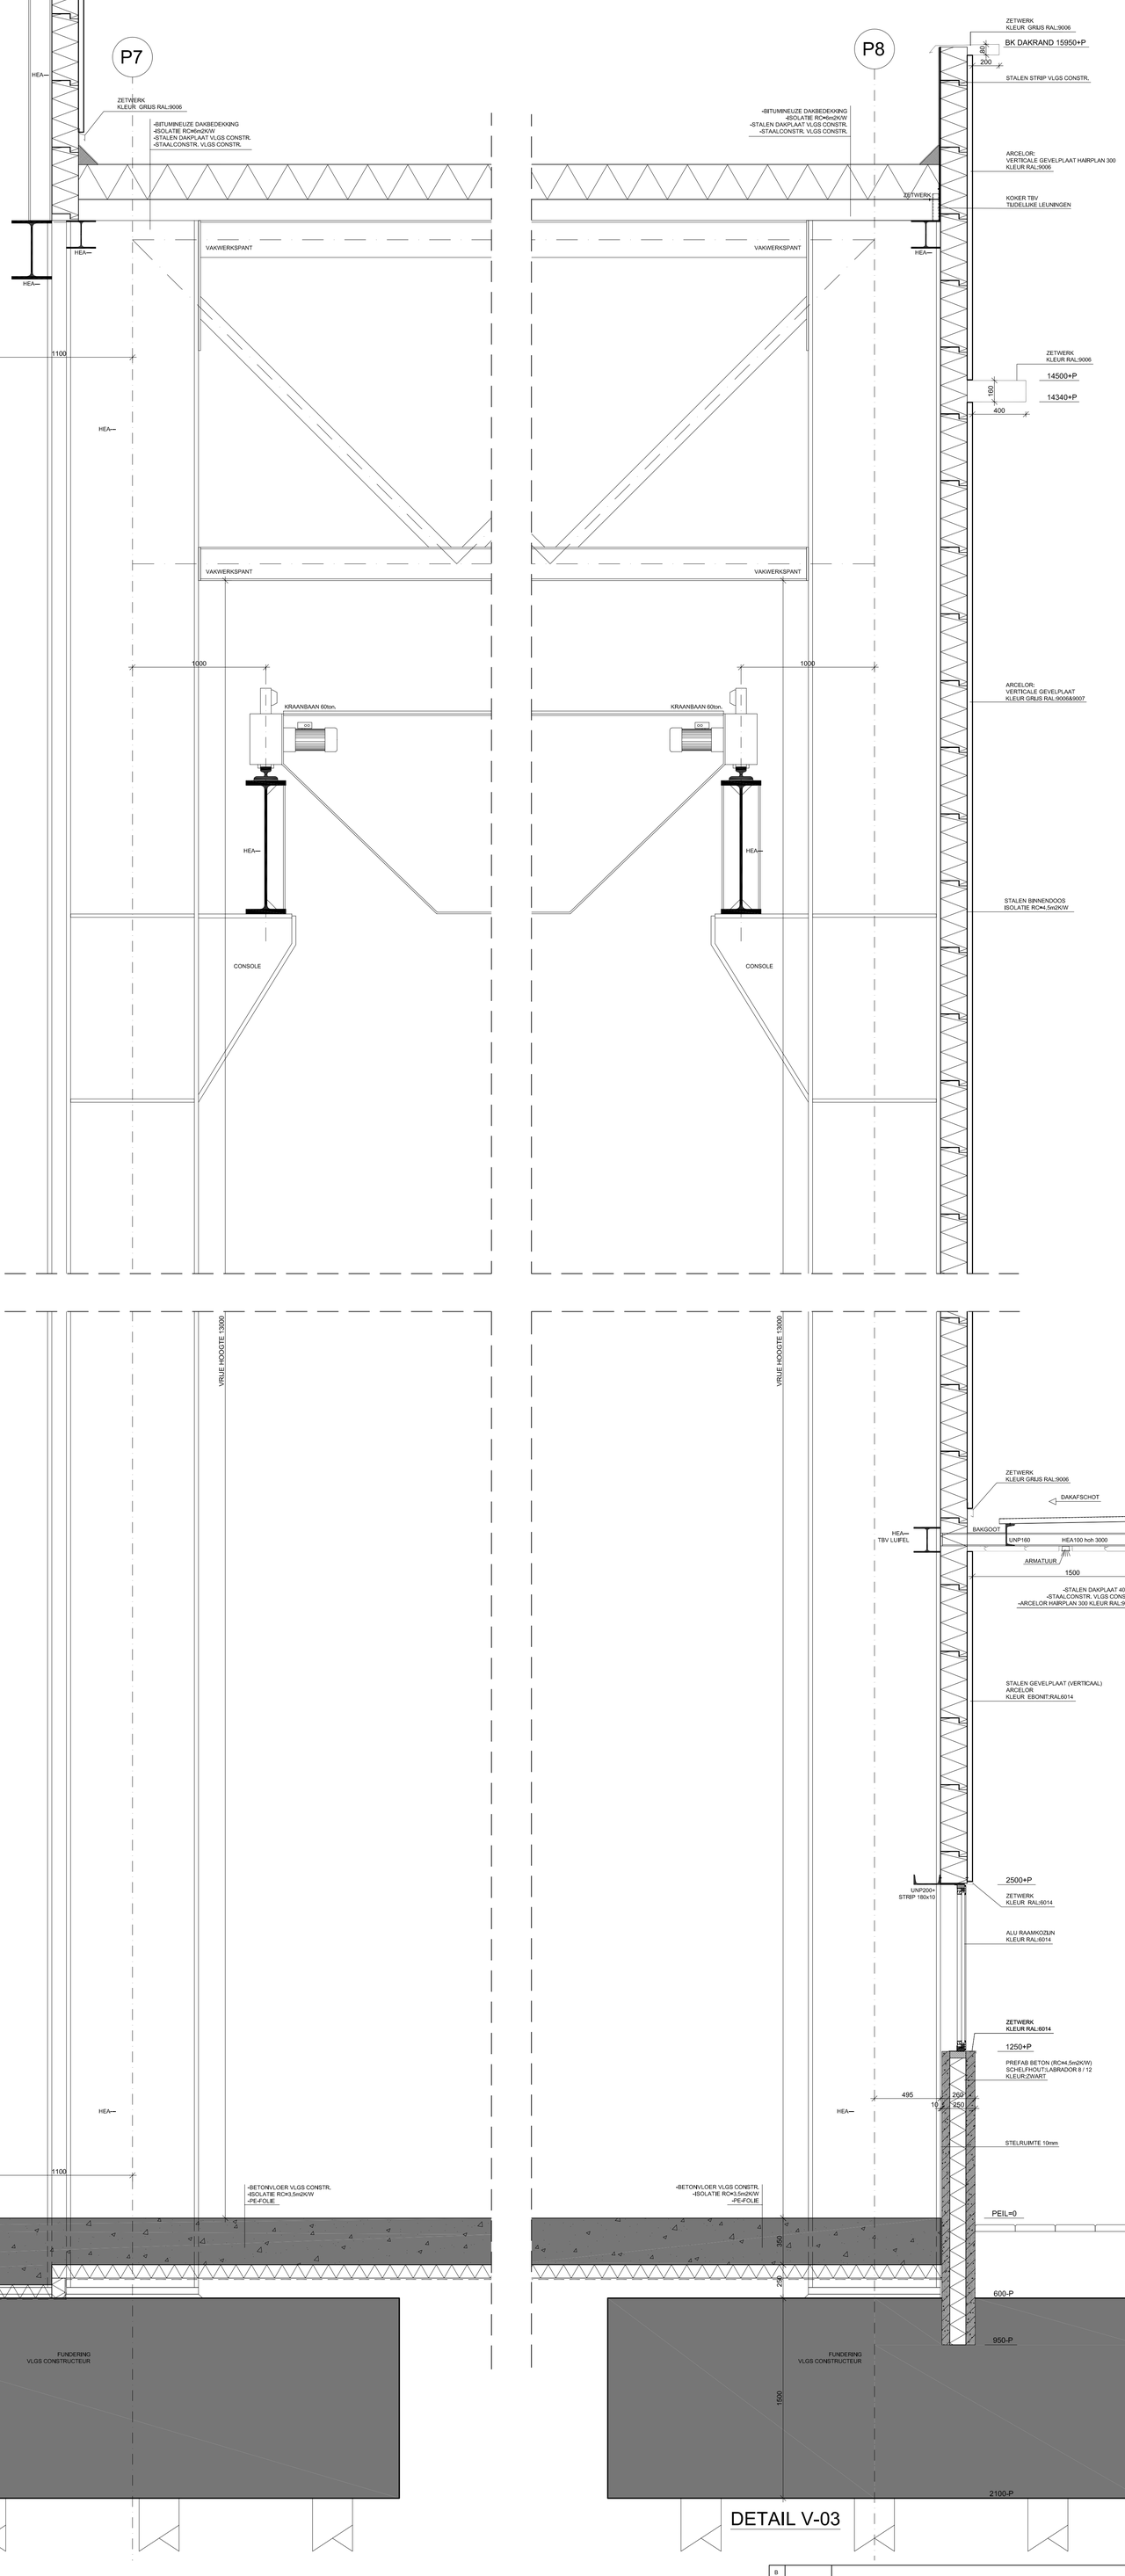

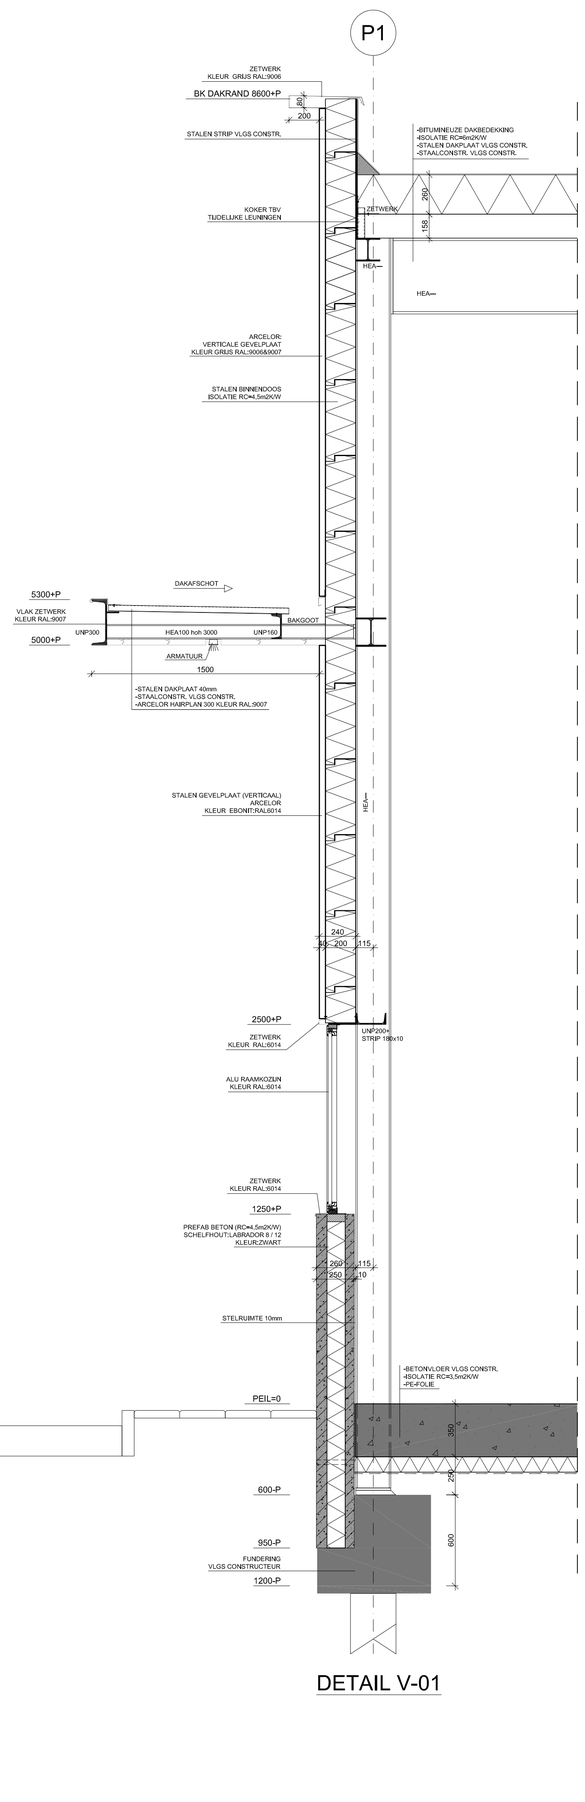

DETAIL V-01

DETAIL V-02

DETAIL V-03

B			
A			
gew.	datum	wijziging betreft	gew.|dig'd

B&W architecten
Dorpsstraat 2 6027PG Budel
Postbus 2045 6020AA Budel
Telefoon 0495-491492
Telefax 0495-494885
E-mail info@BenW-architecten.nl

VDL Nedcar
NETHERLANDS CAR B.V.

Plotdate:

Rev. Date:

Drawn: NS

Scale: 1:20 Date: 11-03-20

Nieuwbouw Pershal
Details V-01 t/m V-03

File name:

Drawing nr:
A0+ 1914-4-B06