




BEGANE GROND = Peil

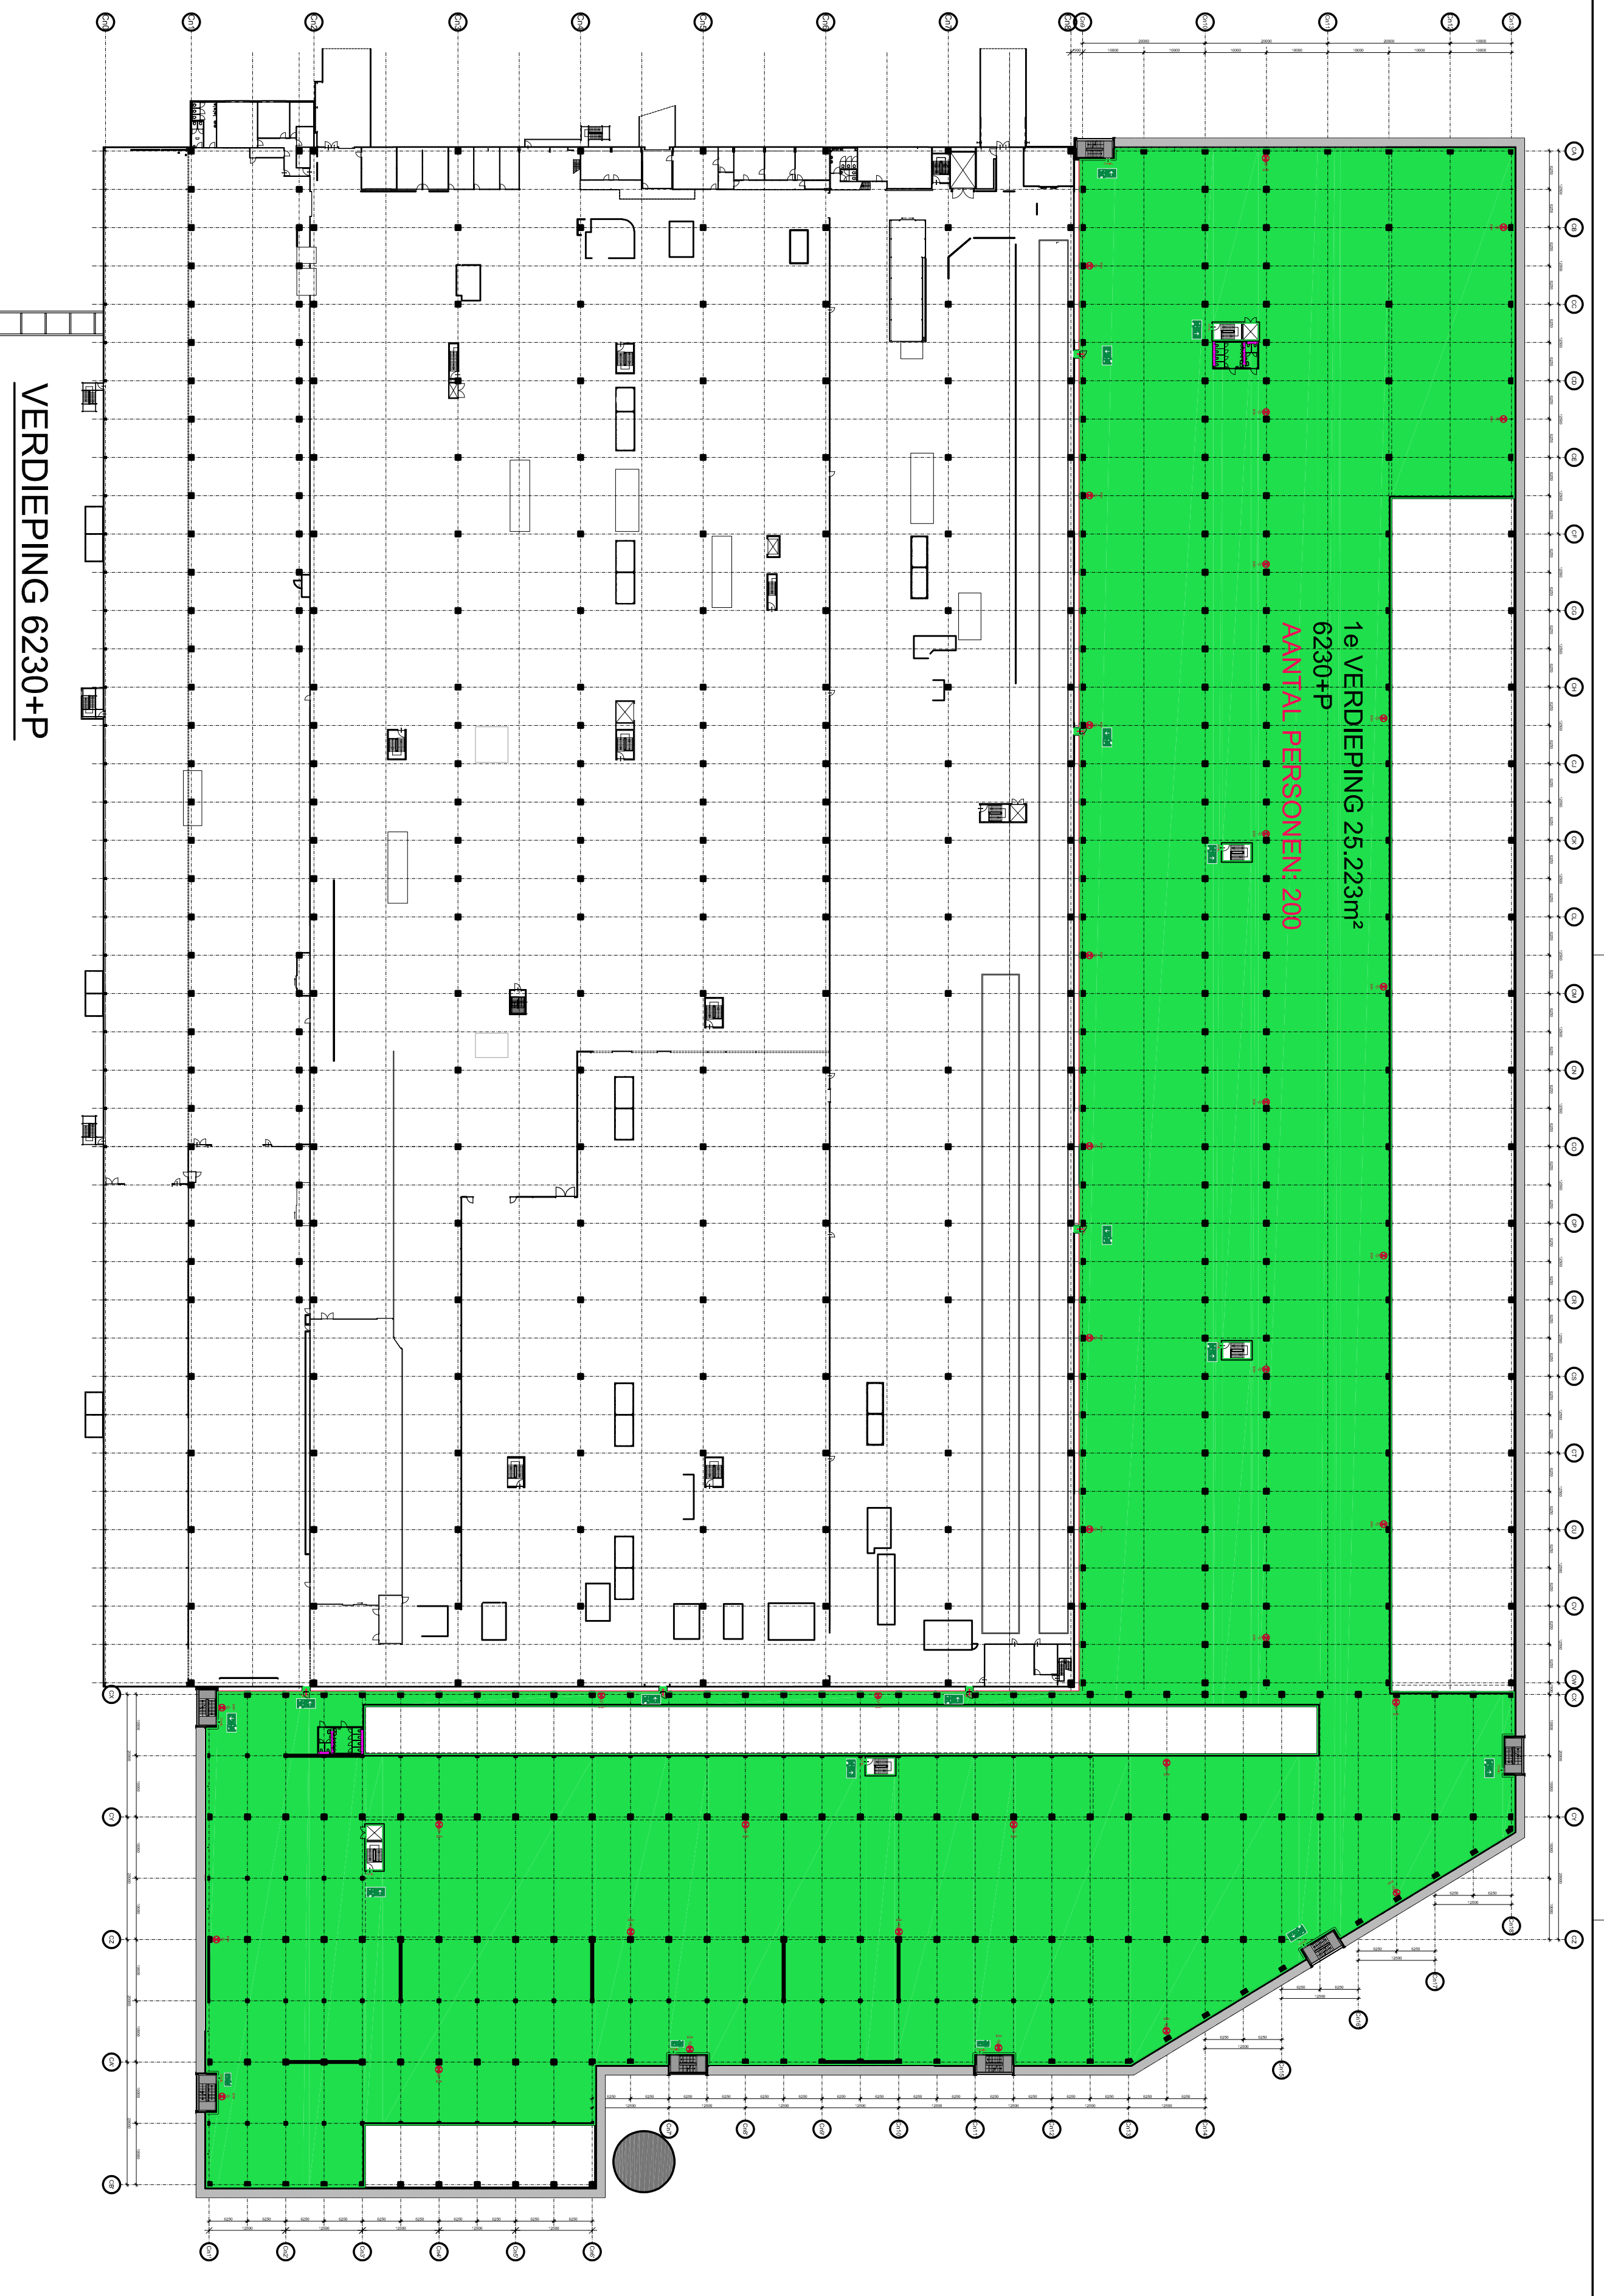

VERDIEPING 6230+P

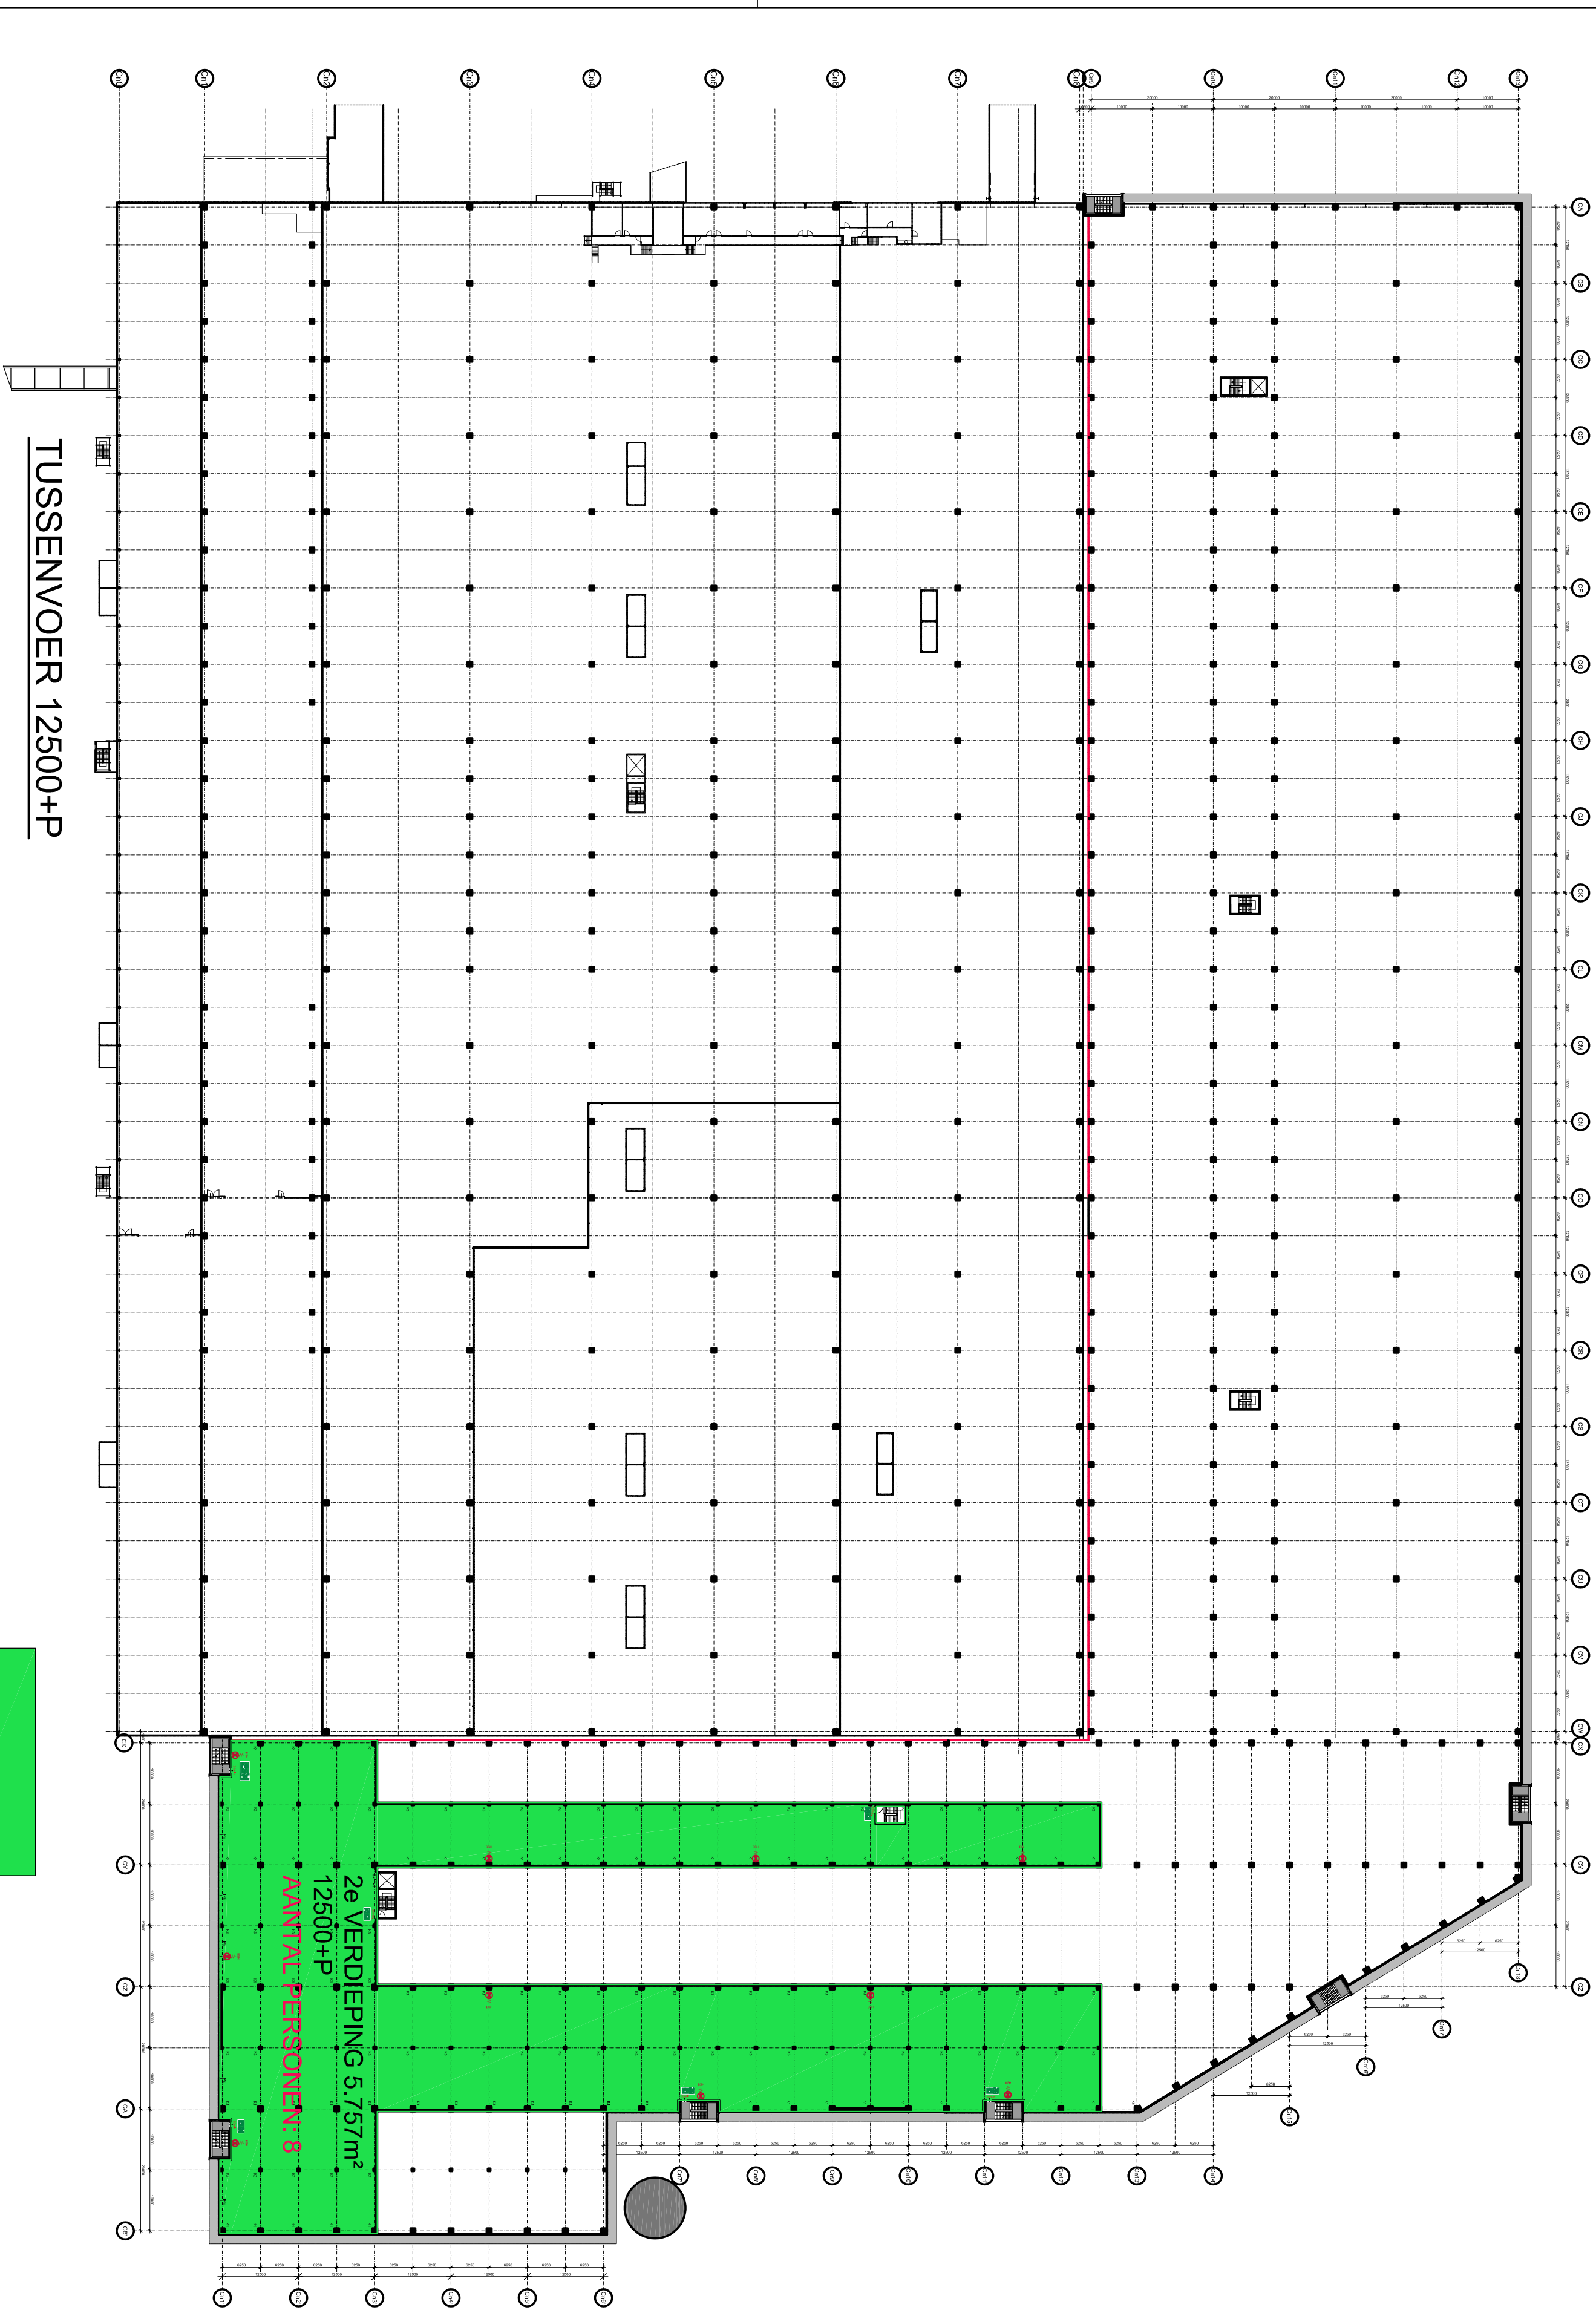

TUSSENVOER 12500+P

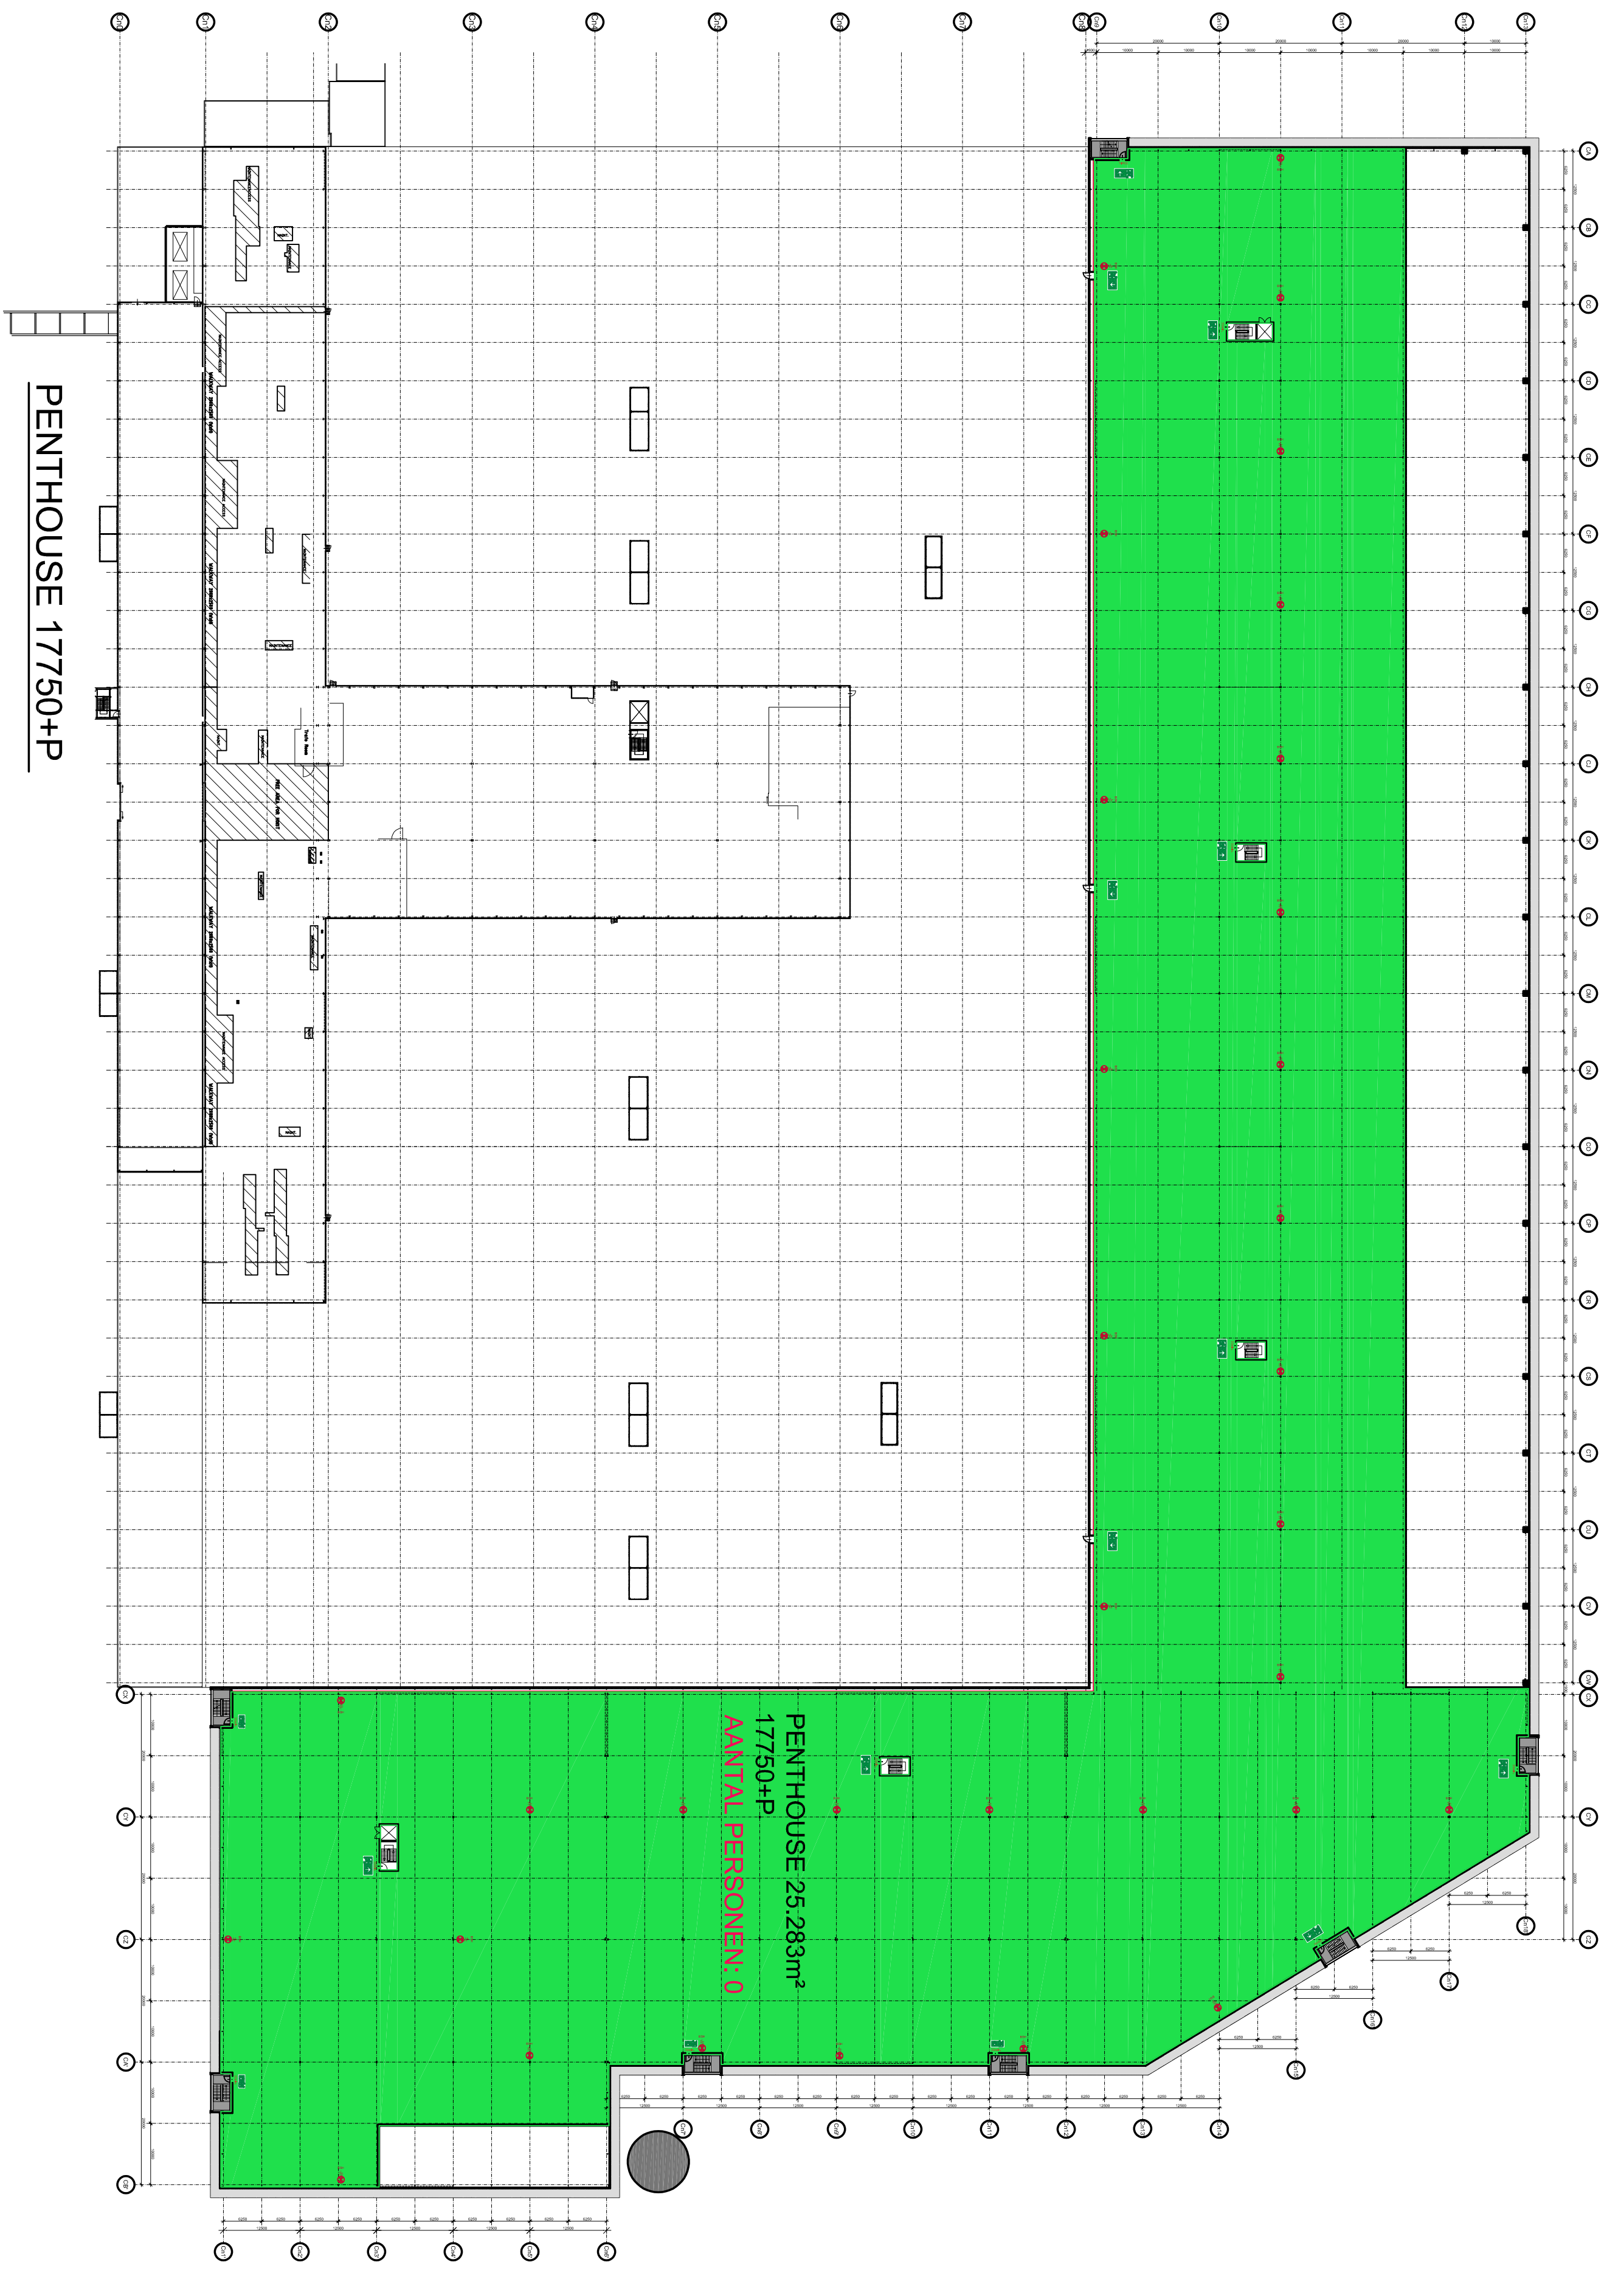

PENTHOUSE 17750+P

Industrie functie : aantal personen : 238

BOUWESLUITTOETS

Industrie functie

GO1	=	526 m ²
GO2	=	526 m ²
GO3	=	30.240 m ²
GO4	=	25.223 m ²
GO5	=	5.757 m ²
GO6	=	25.283 m ²
GO totaal	=	87.555 m²

NEDERLANDS CAR & V.V. FORD/DAEWOO		Uithoeding lakstraat Bouwbesluit toets	
Rev. Datum: NS Drawn: NS	Date: 11-03-20	File name: A0 1914-1-B10	Drawing nr: A0 1914-1-B10
Organized by: 6027001 Bldw 1914-1-B10 0406-44885 info@b9w-architecten.nl		B9W architecten 6027001 Bldw 1914-1-B10 0406-44885 info@b9w-architecten.nl	