
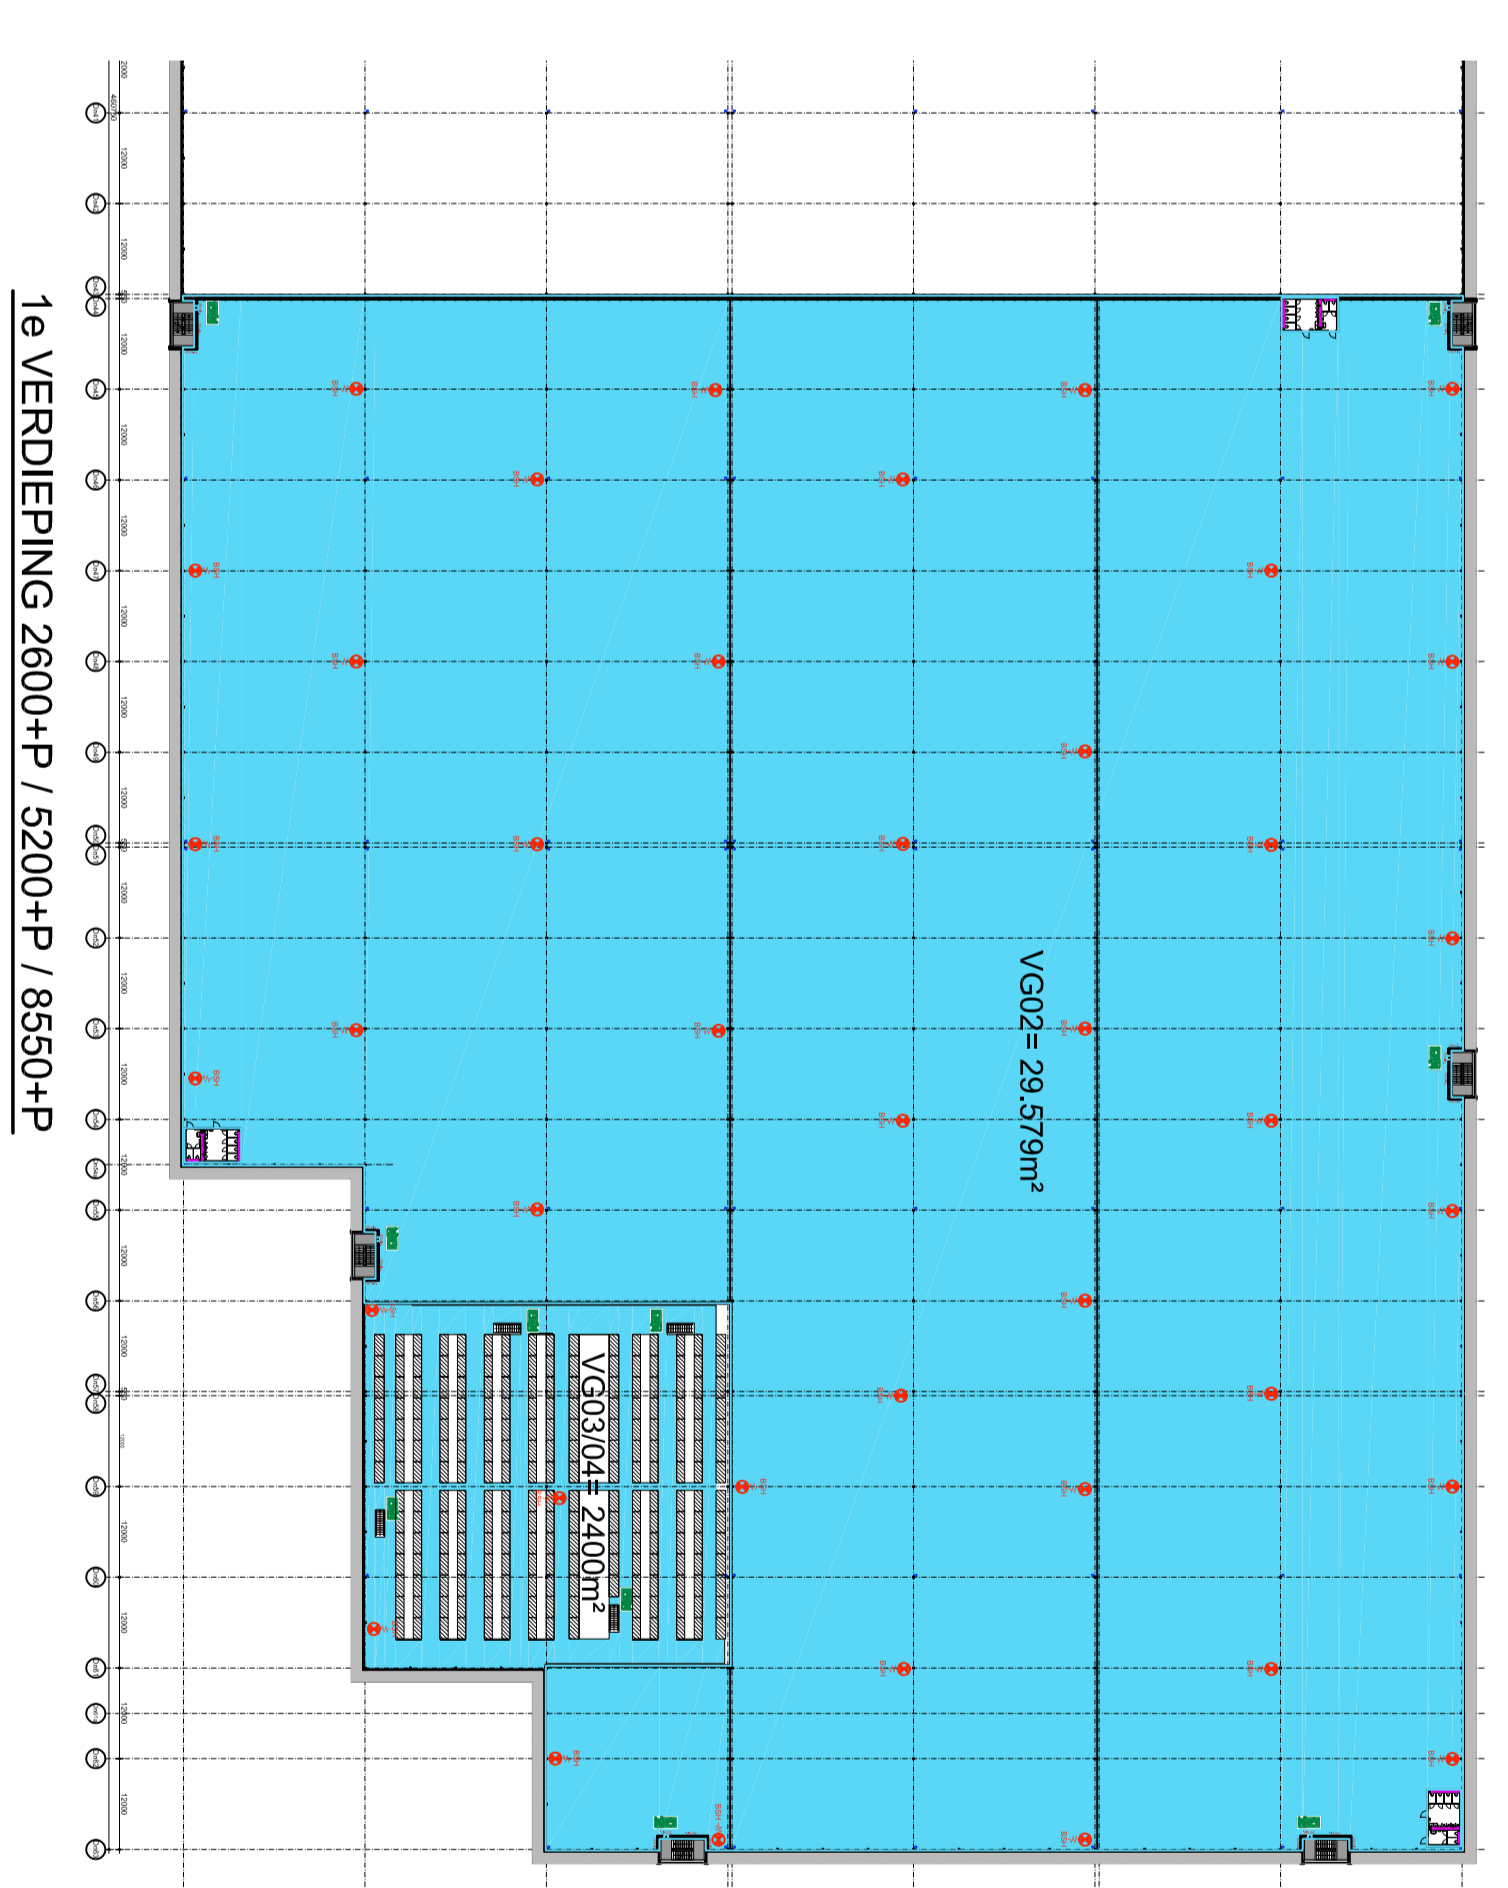


Industrie functie
aantal personen :1414



BOUWESLUITTOETS

Industrie functie
GO1 = 78.407 m²
GO2 = 29.678 m²
GO3 = 1.200 m²
GO4 = 1.200 m² +
GO totaal = 110.485 m²

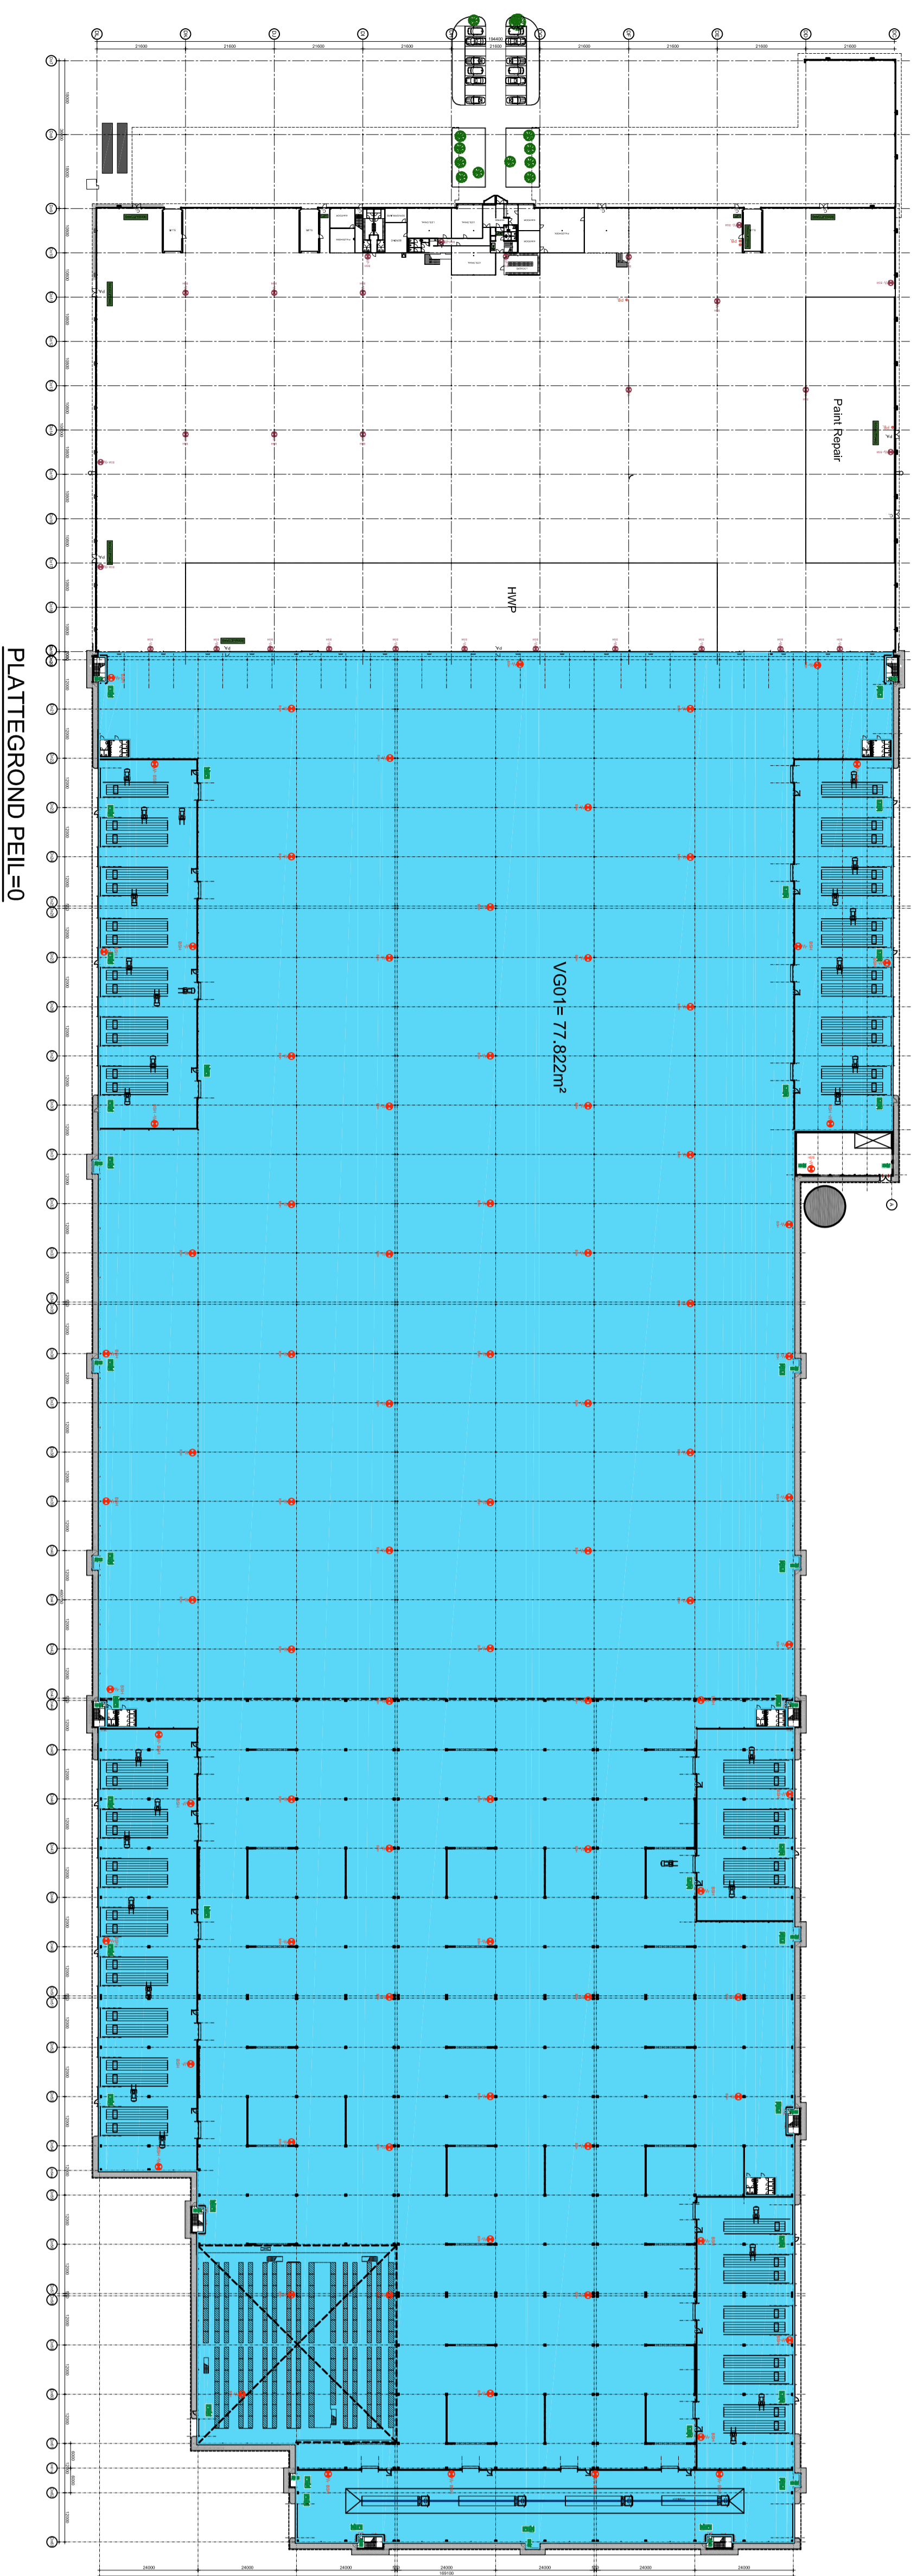

Verblijfsgebied (VG)

Eis: VG ≥ 55% van GO.
(VG ≥ 55% van 110.485m² = 60.766m²)
Aanwezig: 109.801m²
109.801m² ≥ 60.766m² (Voldoet)

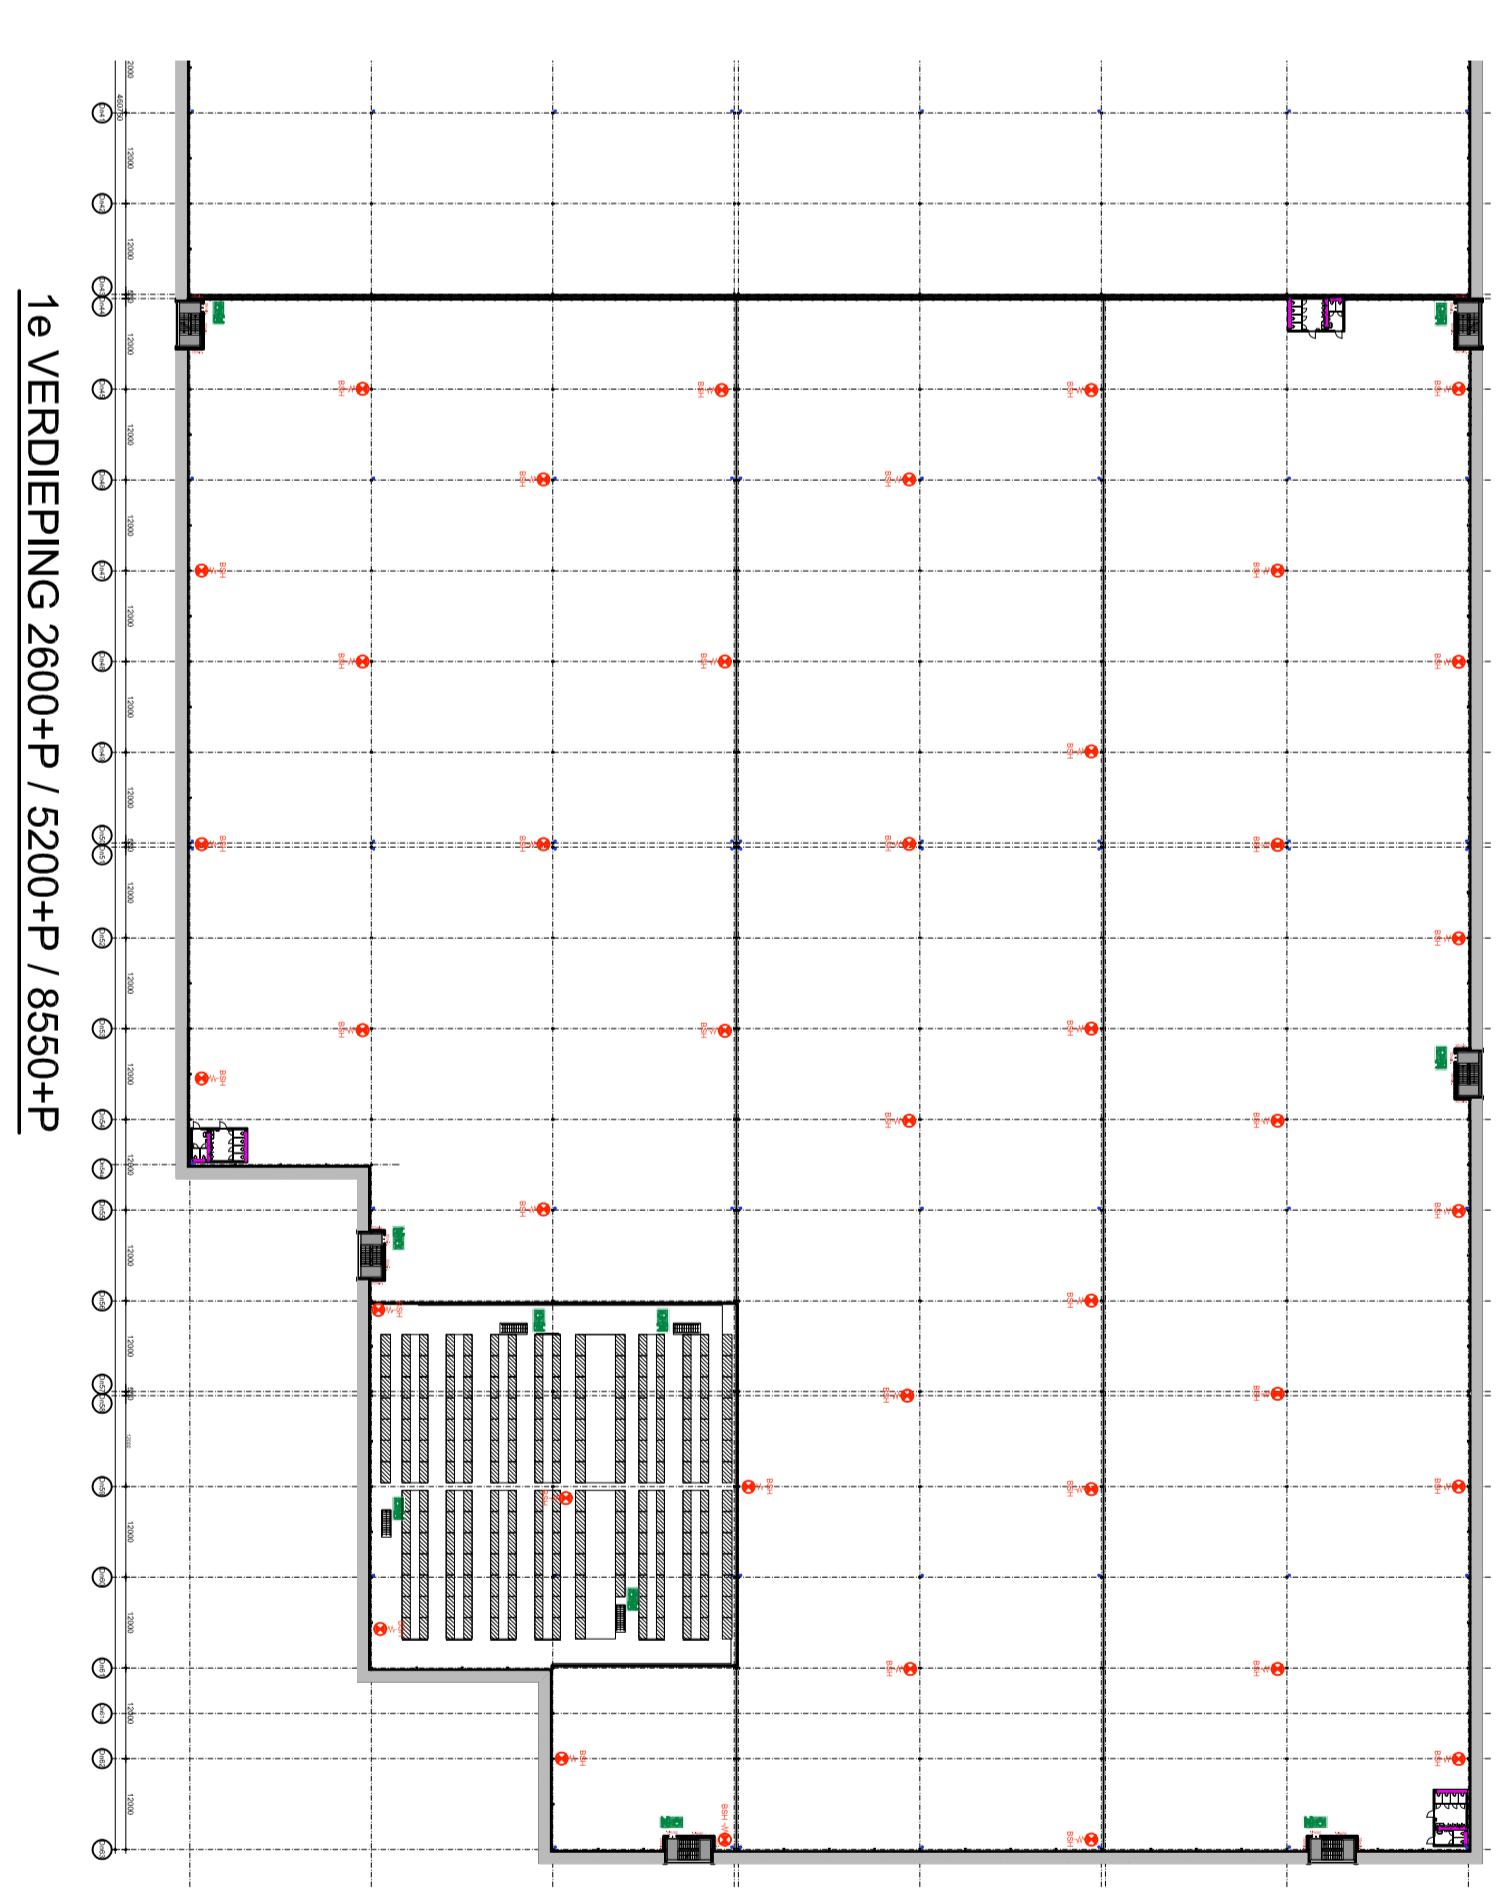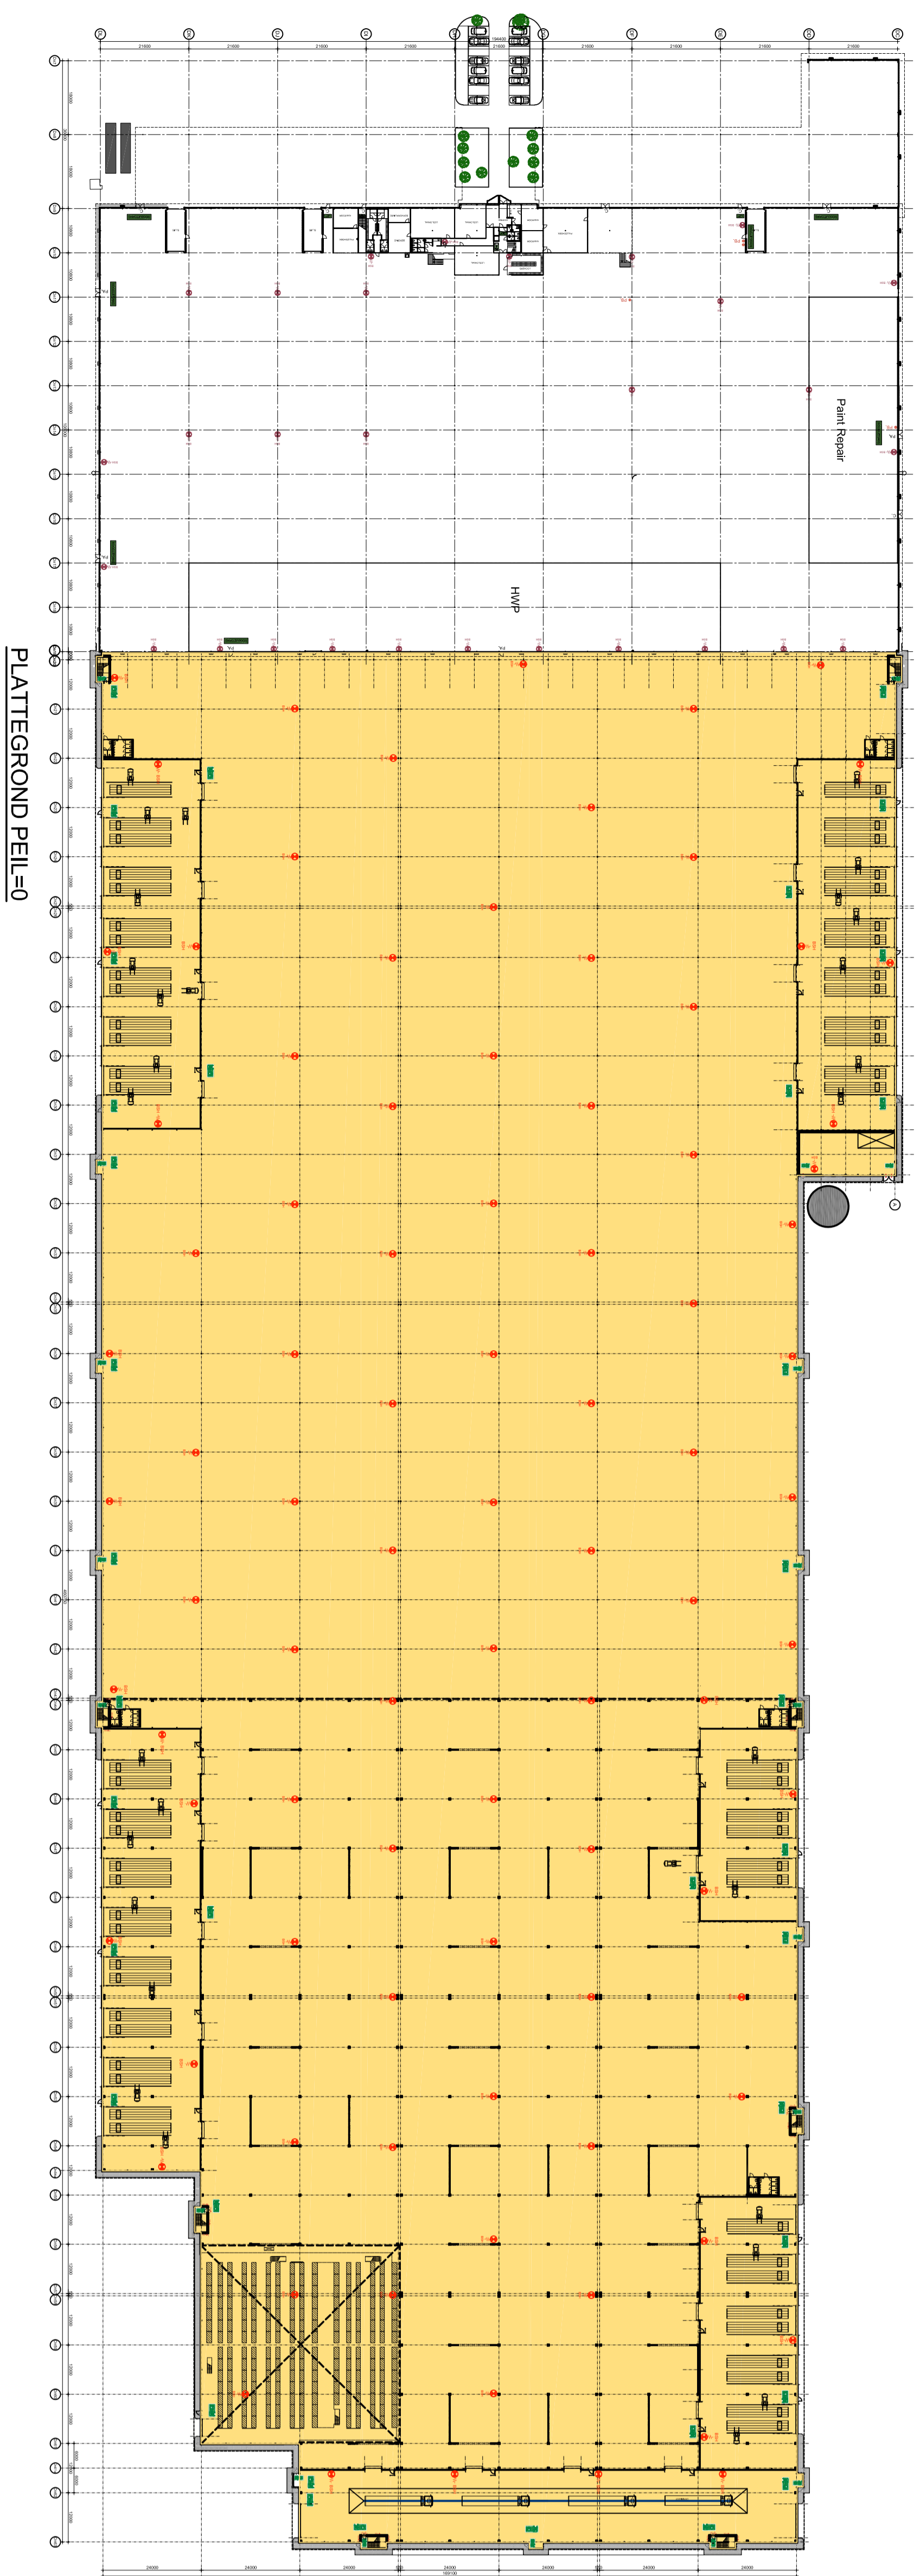

Toegankelijkheidssector

Eis: 40% van GO totaal, ligt in toegankelijkheidssector
40% van 110.485m² = 44.194m²
Aanwezig: 78.407m²
44.194m² ≤ 78.407m² (Voldoet)