


TRAFO 3800+P  
TRAFO G02= 32m²  
3800+P  
AANTAL PERSONEN: 0

**Industrie functie : aantal personen : 482**

**BOUWBESLUITTOETS**


Industrie functie  
G01 = 76.780 m²  
G02 = 32 m² +  
GO totaal = 76.792 m²

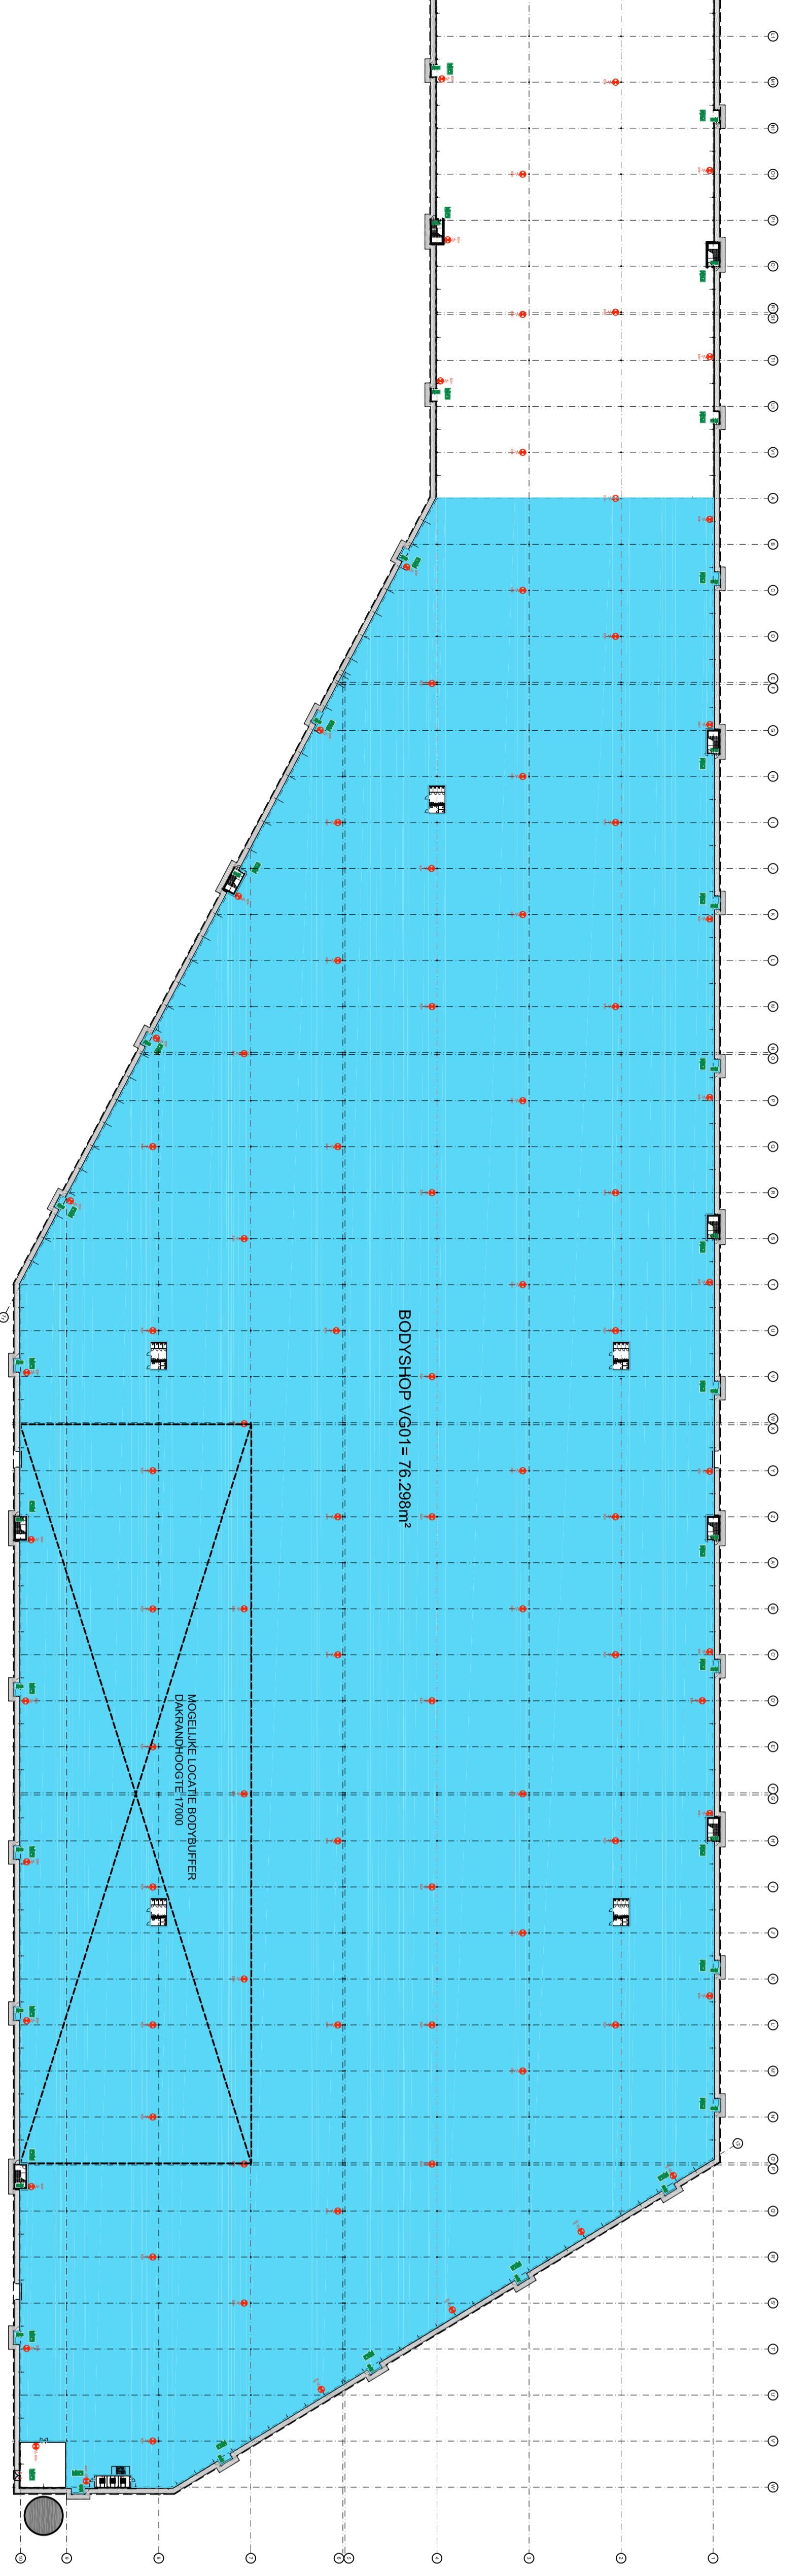

TRAFO 3800+P

**Verblijfsgebied ( VG )**

Eis: VG ≥ 55% van GO.  
(VG ≥ 55% van 76.792m² = 42.235m²)  
Aanwezig: 76.298m²  
76.298m² ≥ 42.235m² ( Voldoet )

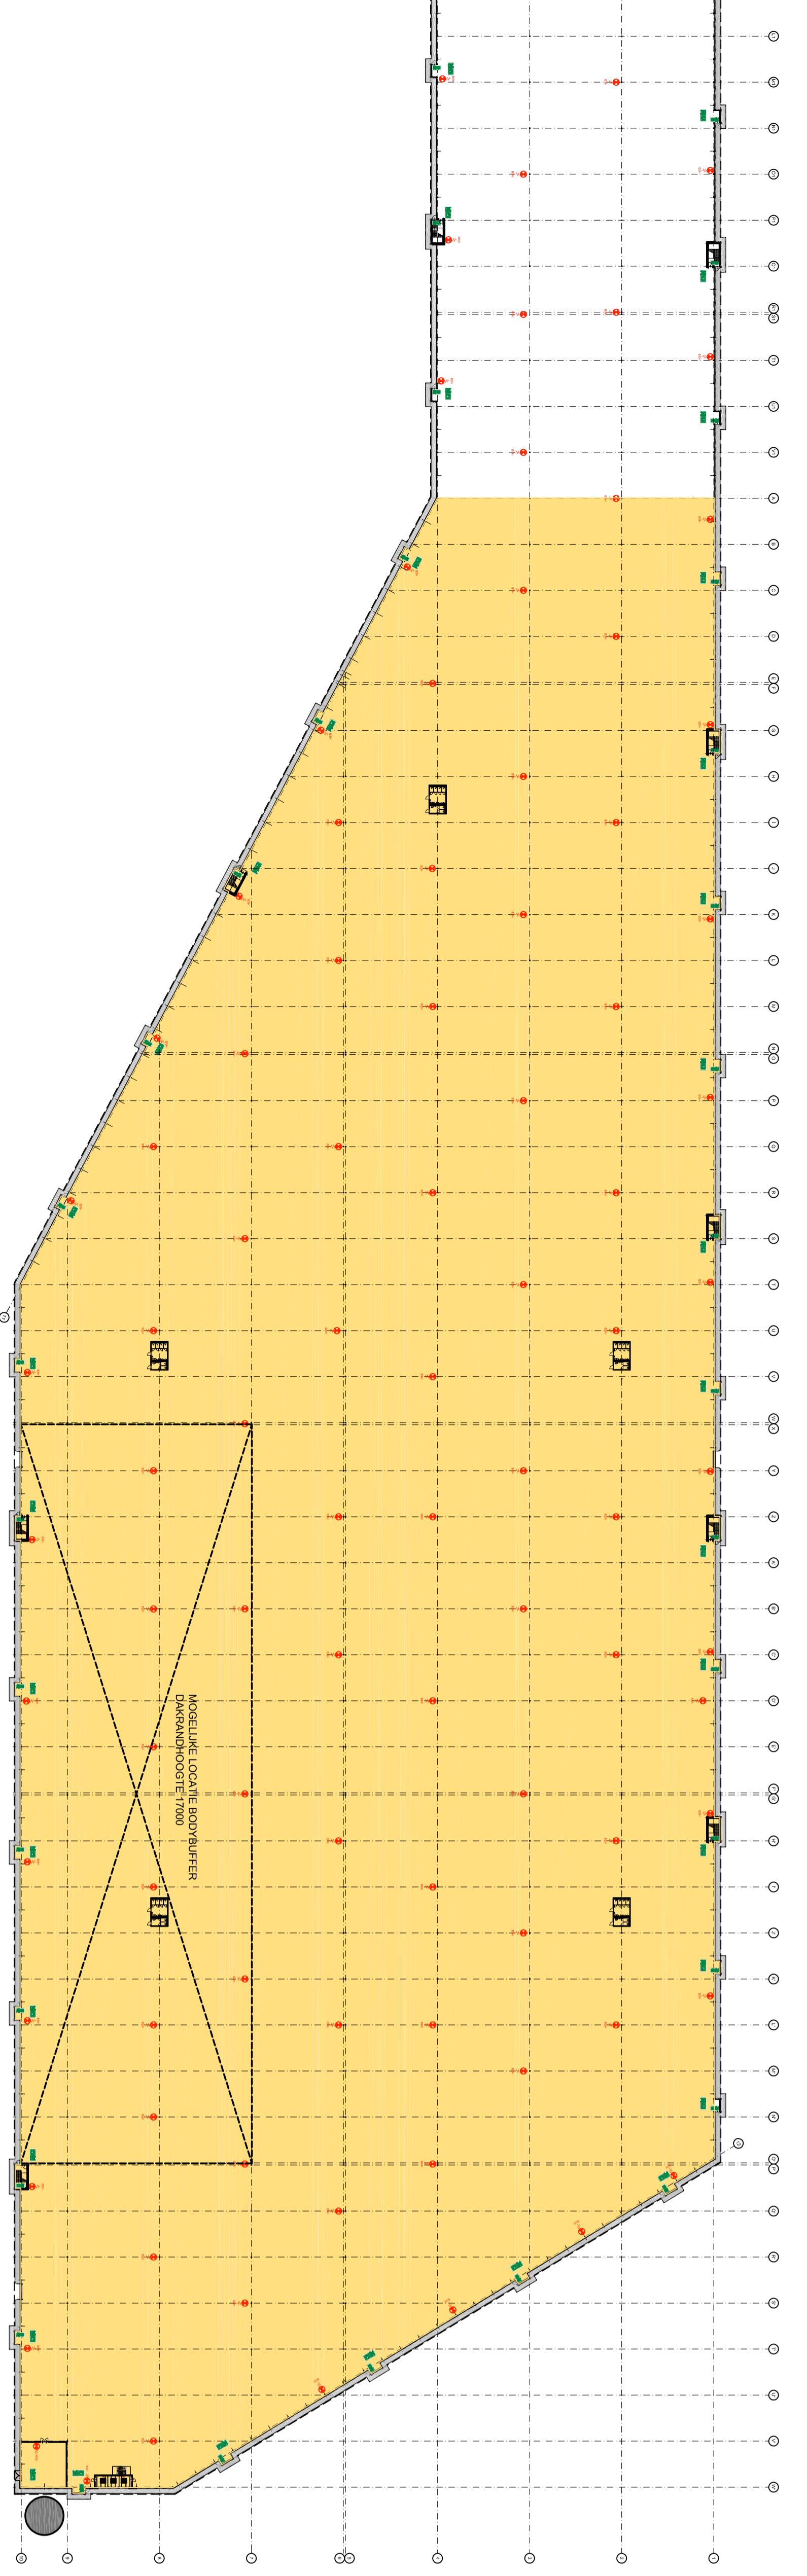

TRAFO 3800+P

**Toegankelijkheidssector**

Eis: 40% van GO totaal, ligt in toegankelijkheidssector  
40% van 76.792m² = 30.716m²  
Aanwezig: 76.780m²  
30.716m² ≤ 76.780m² ( Voldoet )

|   |  |   |  |
|---|--|---|--|
|   |  |   |  |
| <b>B&amp;W architecten</b><br>NETHERLANDS O&E B.V.<br>Postcode:<br>Rev. Date: |  | 0<br>Nieuwbouw C2 Bodyshop<br>Bouwbesluit toets / Verblijfsgebieden<br>Toegankelijkheidssector<br>File name:<br>A0 1914-3-B07 |  |
| Drawn: NS<br>Scale: 1:1000<br>Date: 11-03-20                                  |  | Documentatie<br>1914-3-B07<br>11-03-2020<br>1914-3-B07<br>info@bww.nl<br>info@bww.nl  |  |