


**Industrie functie : aantal personen :90**

**BOUWESLUITTOETS**


Industrie functie

GO1 = 2.948 m<sup>2</sup>  
 GO2 = 32.410 m<sup>2</sup>+  
 GO totaal = 35.358 m<sup>2</sup>

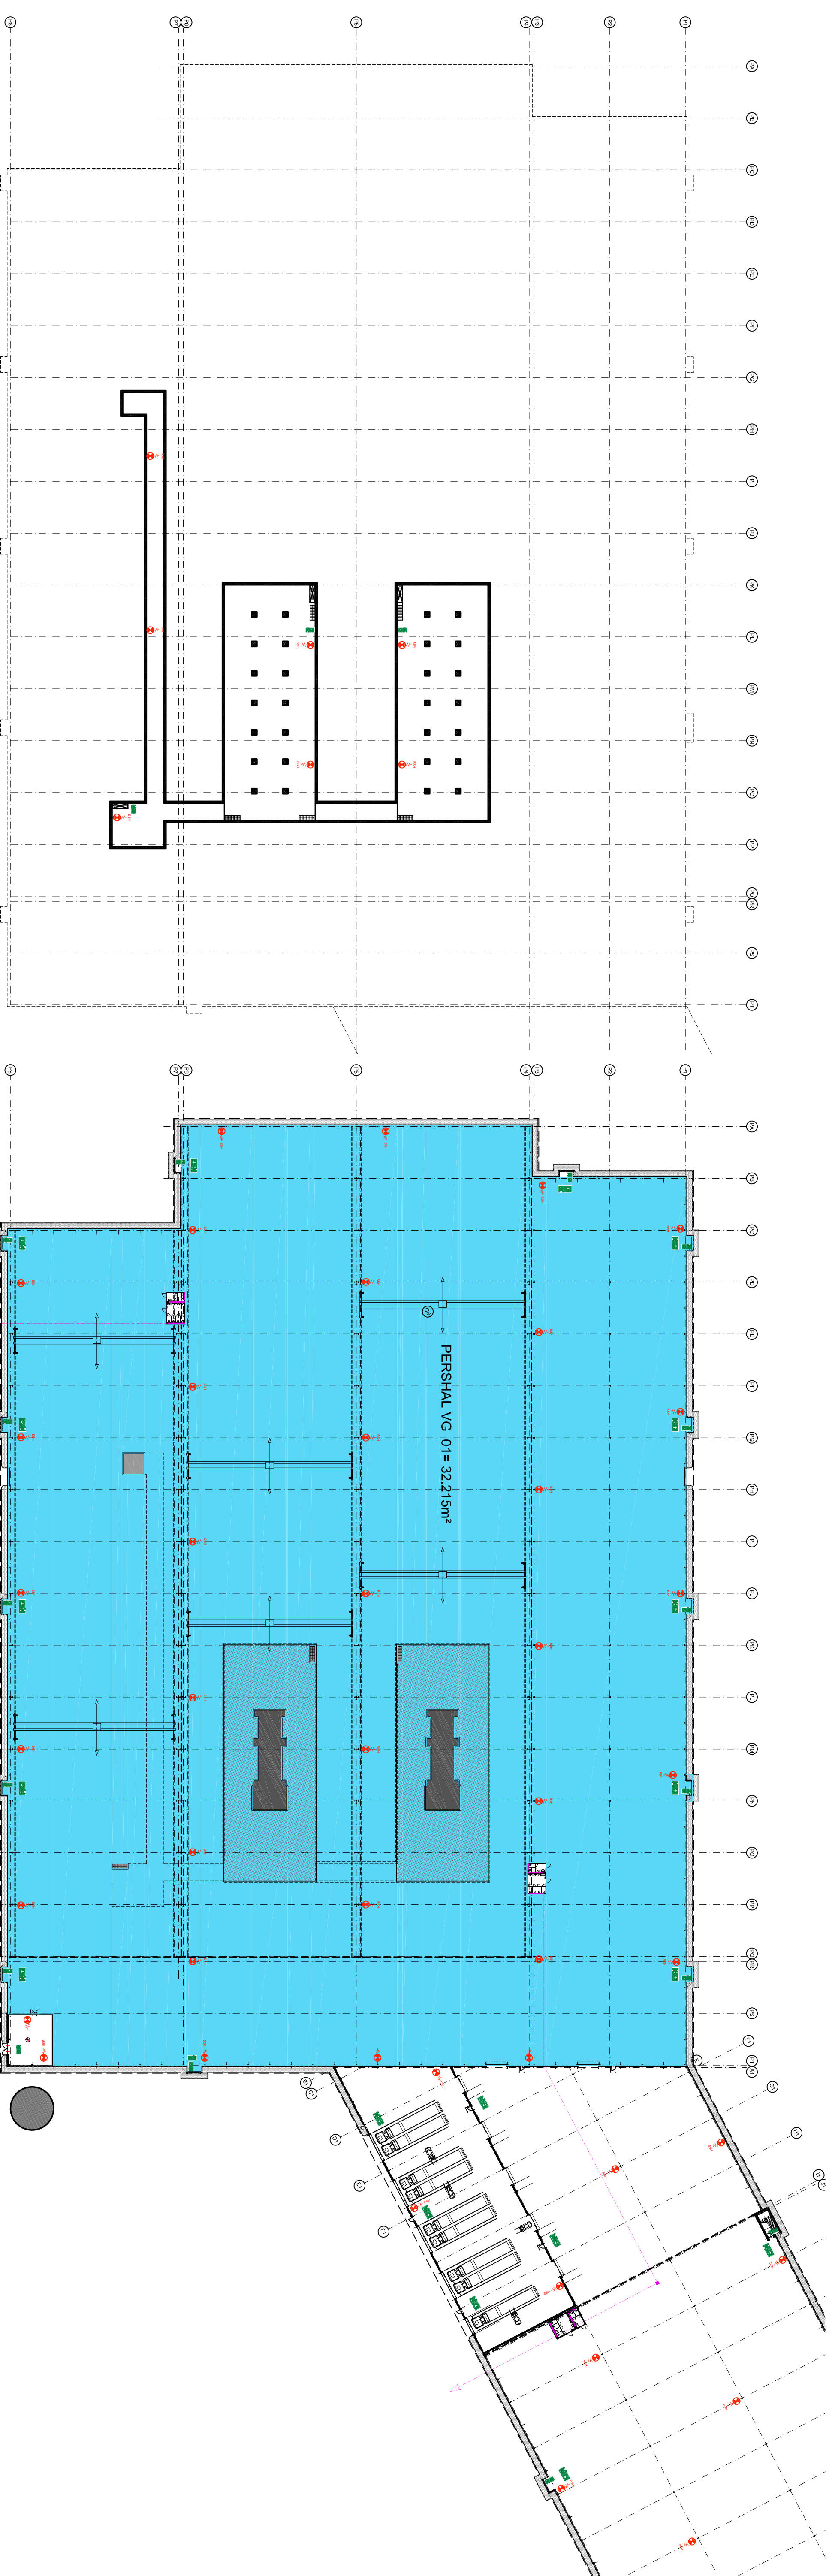

**Verblijfsgebied ( VG )**

Eis: VG ≥ 55% van GO.  
 (VG ≥ 55% van 35.358m<sup>2</sup> = 19.447m<sup>2</sup>)  
 Aanwezig: 32.215m<sup>2</sup>  
 32.215m<sup>2</sup> ≥ 19.447m<sup>2</sup> ( Voldoet )

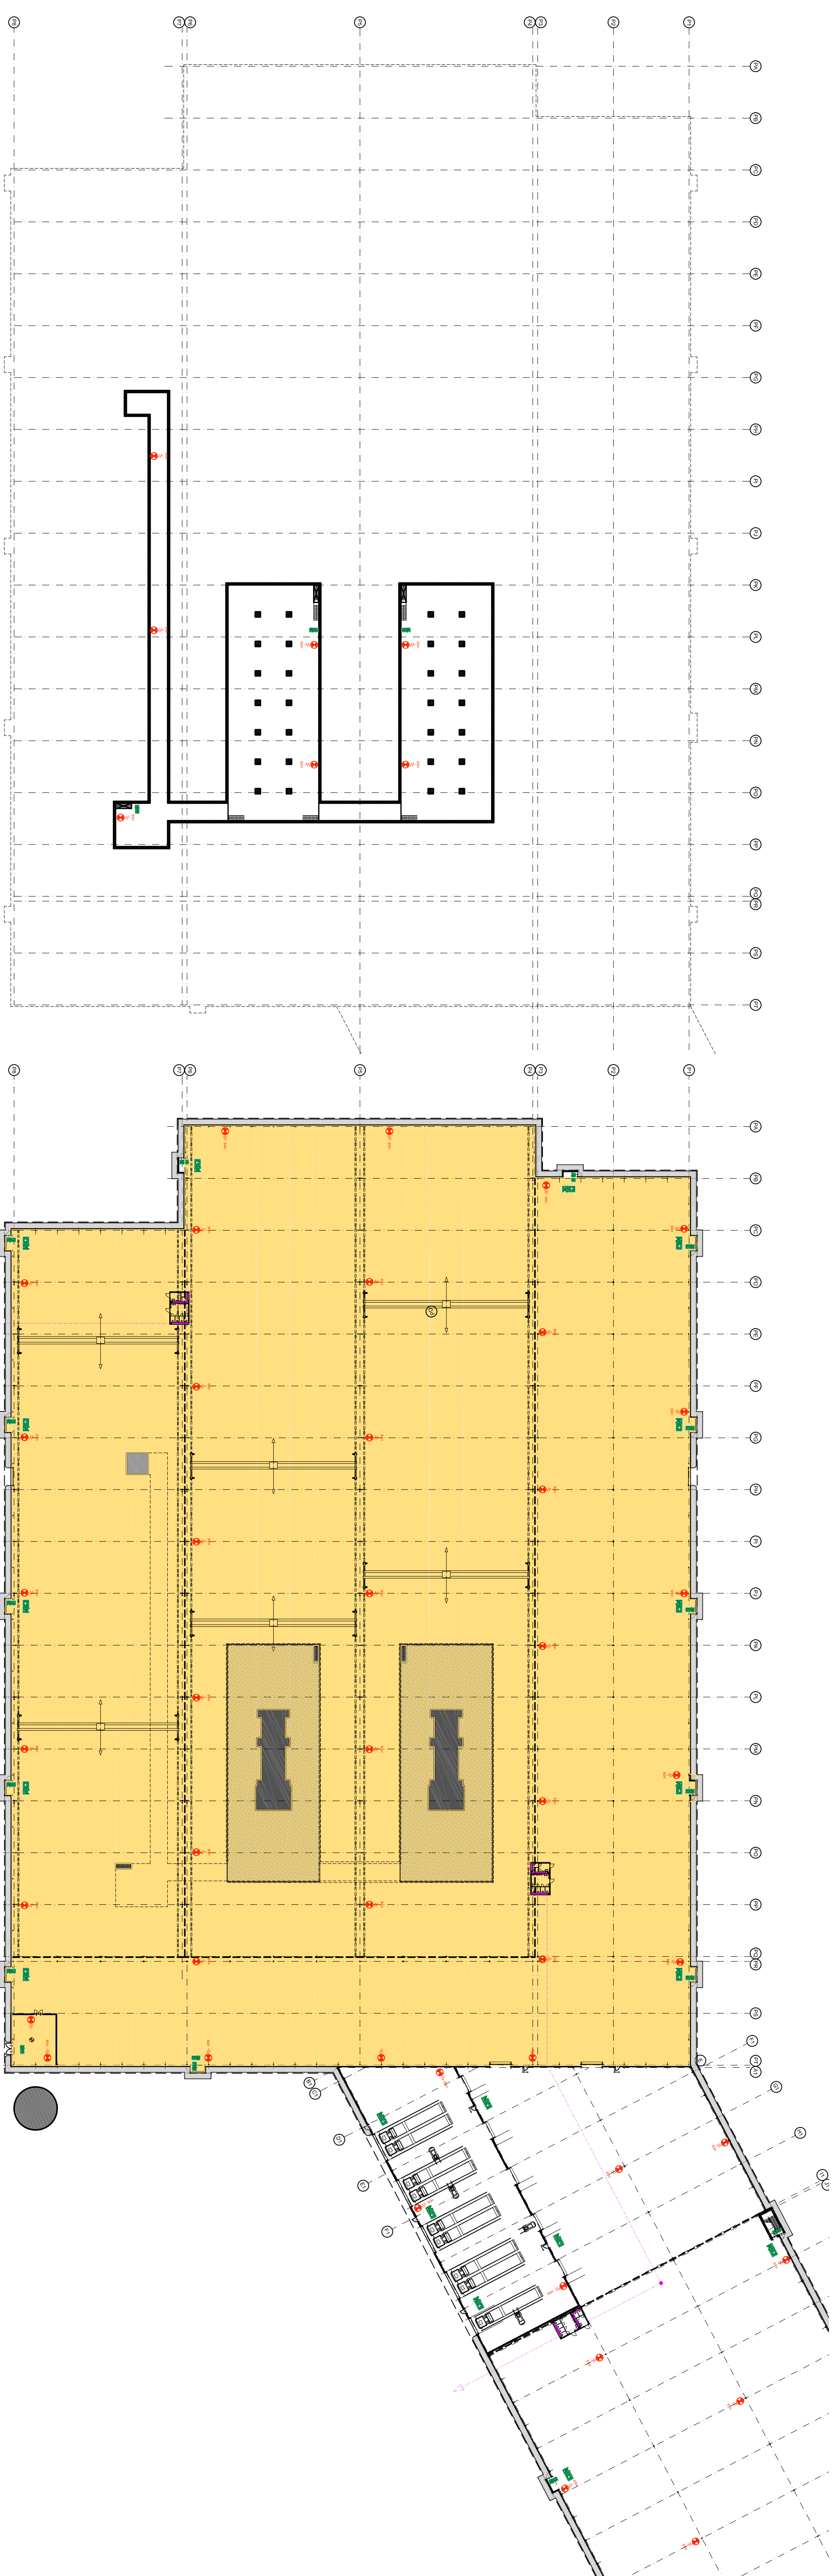

**Toegankelijkheidssector**

Eis: 40% van GO totaal, ligt in toegankelijkheidssector  
 40% van 35.358 = 14.143m<sup>2</sup>  
 Aanwezig: 32.281m<sup>2</sup>  
 14.143m<sup>2</sup> ≤ 32.281m<sup>2</sup> ( Voldoet )

<b>B9W architecten</b> NEDERLANDS CAS B.V. FRIEDRIJK Rijksweg 10 3811 CA Amstelveen T: +31 (0)20 485 4444 E: info@b9w.nl W: www.b9w.nl		Nieuwbouw Pershali Bouwbesluit toets / Verblijfsgebieden Toegankelijkheidssector File name: <b>A0 1914-4-B08</b>	
Rev. Dnr: Drawn: NS	Date: 11-03-20	Scale: 1:750	Drawing nr: <b>A0 1914-4-B08</b>