



Industrie functie : aantal personen :13

BOUWBSLUITTOETS
Industrie functie
GO1 = 14.556 m²

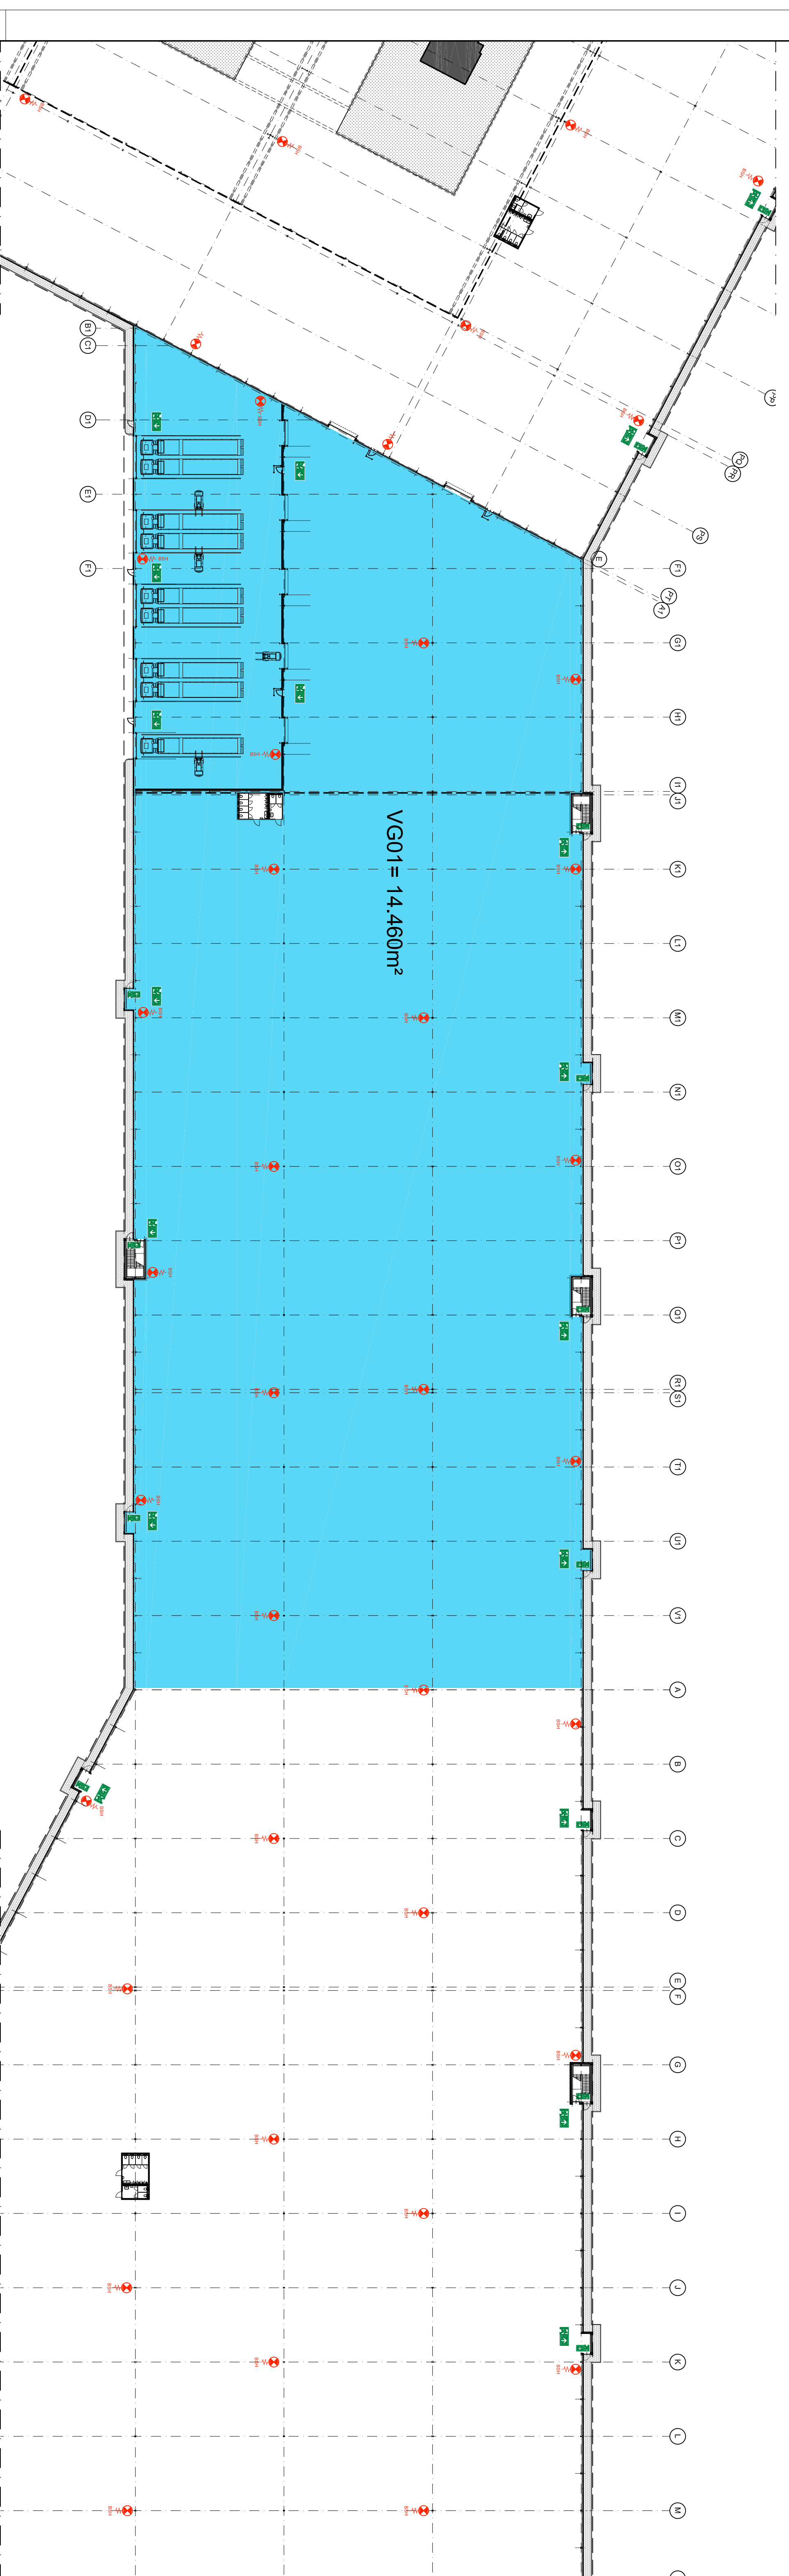

Verblijfsgebied (VG)

Eis: VG ≥ 55% van GO.
(VG ≥ 55% van 14.556m² =8.005m²)
Aanwezig: 14.460m²
14.460m² ≥ 8.005m² (Voldoet)

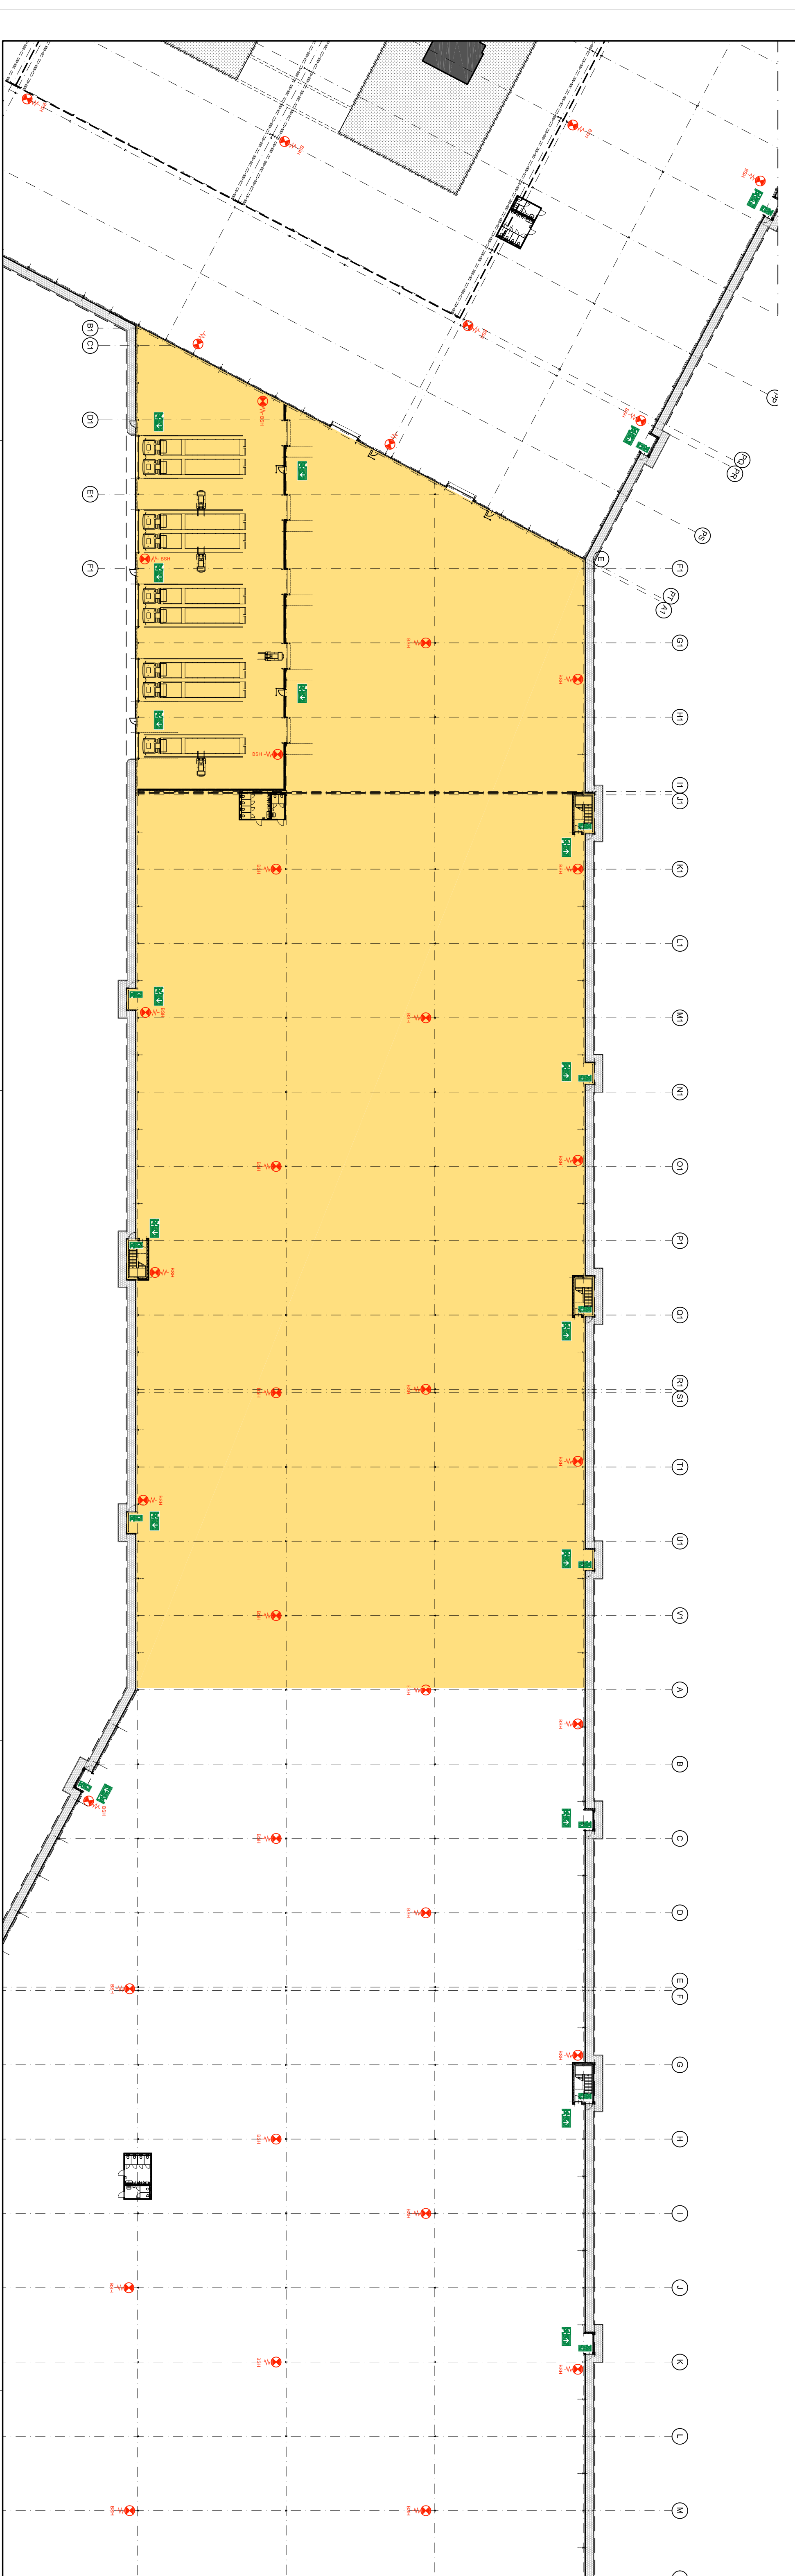

Toegankelijkheidssector

Eis: 40% van GO totaal, ligt in toegankelijkheidssector
40% van 14.556 = 5.822m²
Aanwezig: 14.556m²
5.822m² ≤ 14.556m² (Voldoet)

NEDERLANDS CAR-ELX FOSBANK		Tussenbouw bodyshop-pershal Bouwbesluit toets / Verblijfsgebieden Toegankelijkheidssector	
Rev. Dnr: NS	Date: 11-03-20	File name: A0	Drawing nr: 1914-7-504
Scale: 1:500			