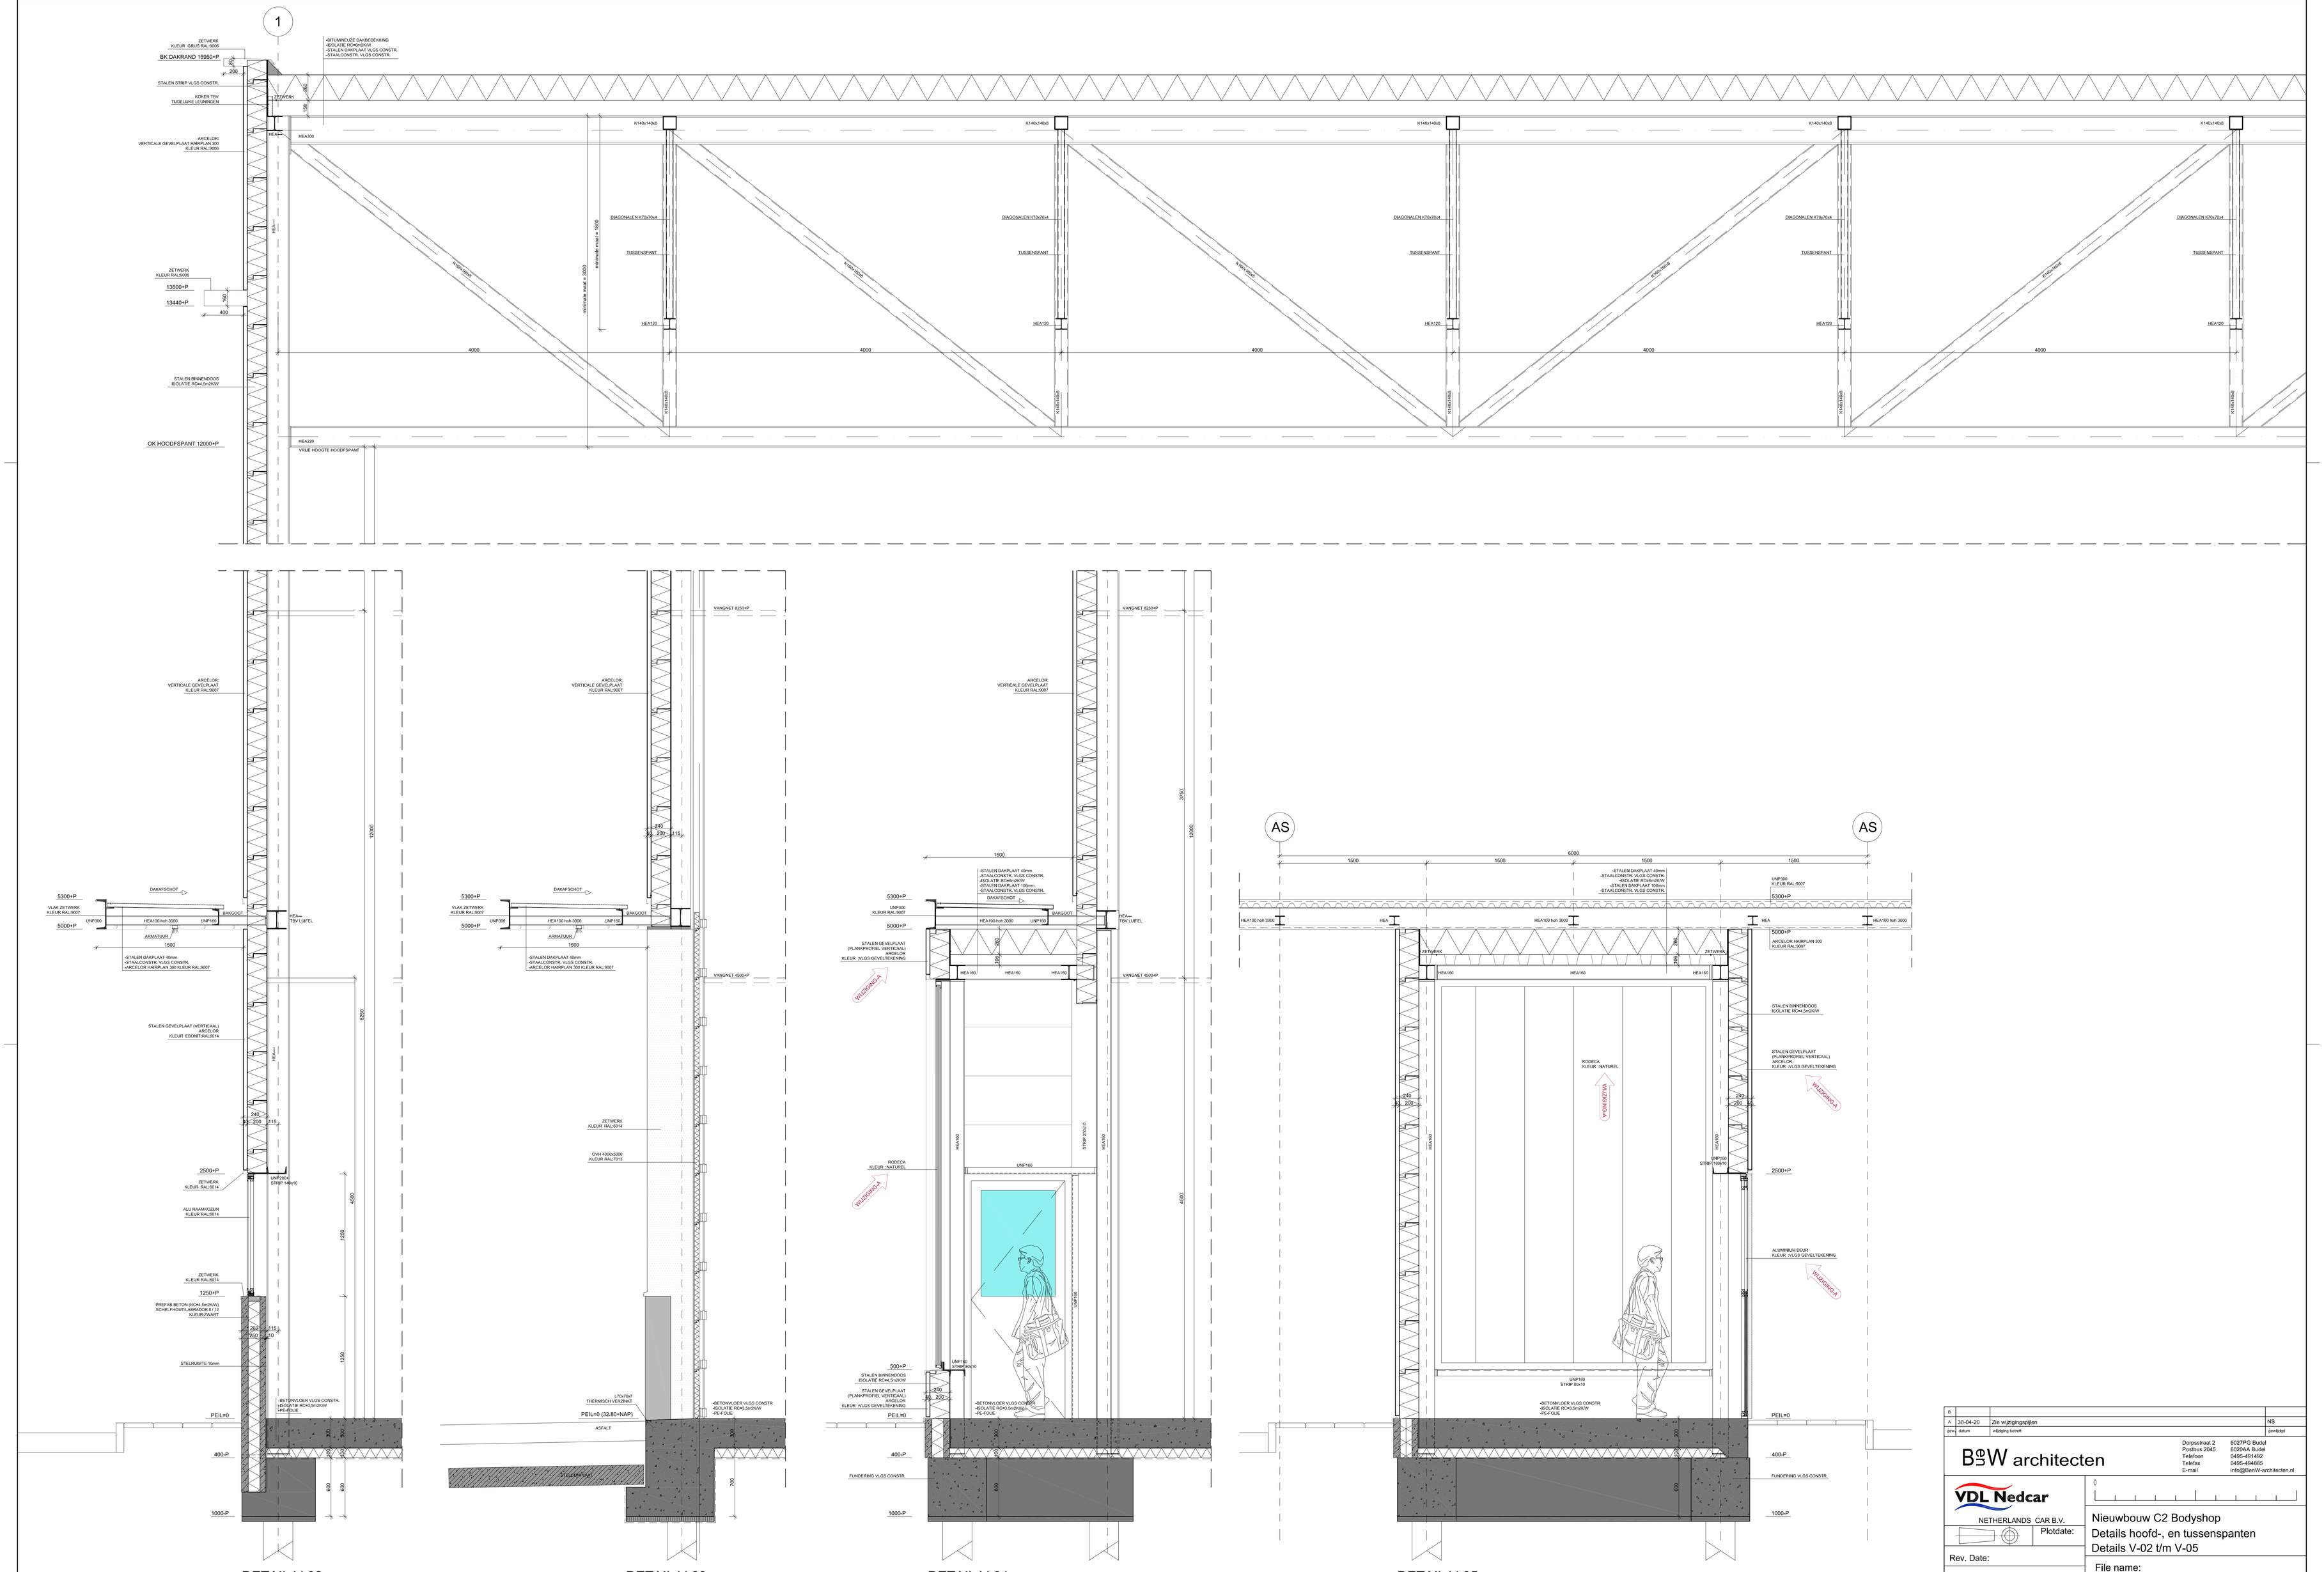

B			
A	30-04-20	Zie wijzigingspijlen	NS
gnr	datum	wijzigingsbrief	gnr/tkpl

B&W architecten
Dorpsstraat 2 6027PG Budel
Postbus 2045 6020AA Budel
Telefoon 0495-491492
Telefax 0495-494885
E-mail info@BenW-architecten.nl

VDL Nedcar
NETHERLANDS CAR B.V.

Plotdate:

Rev. Date:

Drawn: NS

Scale: 1:20 Date: 11-03-20

Nieuwbouw C2 Bodyshop
Details hoofd-, en tussenspanten
Details V-02 t/m V-05

File name:

Drawing nr:
A0 1914-3-B05a