BeW architecten
Dorpsstraat 2
Postbus 2045
6602AA Budel
Telefoon 0495-494500
E-mail info@BeW-architecten.nl
6027PG Soerendonk

gew	datum	afdeling tekenen	gecontroleerd
A			

VDL Nedcar
NETHERLANDS CAR B.V.

Uitbreiding EDC2 / FAS
Details V-01 t/m V-06

Plotdate:
Rev. Date:
Drawn: NS
Scale:1:20
Date: 11-03-20
File name:
Drawing nr: 1914-2-B06
A0+

DETAIL V-04

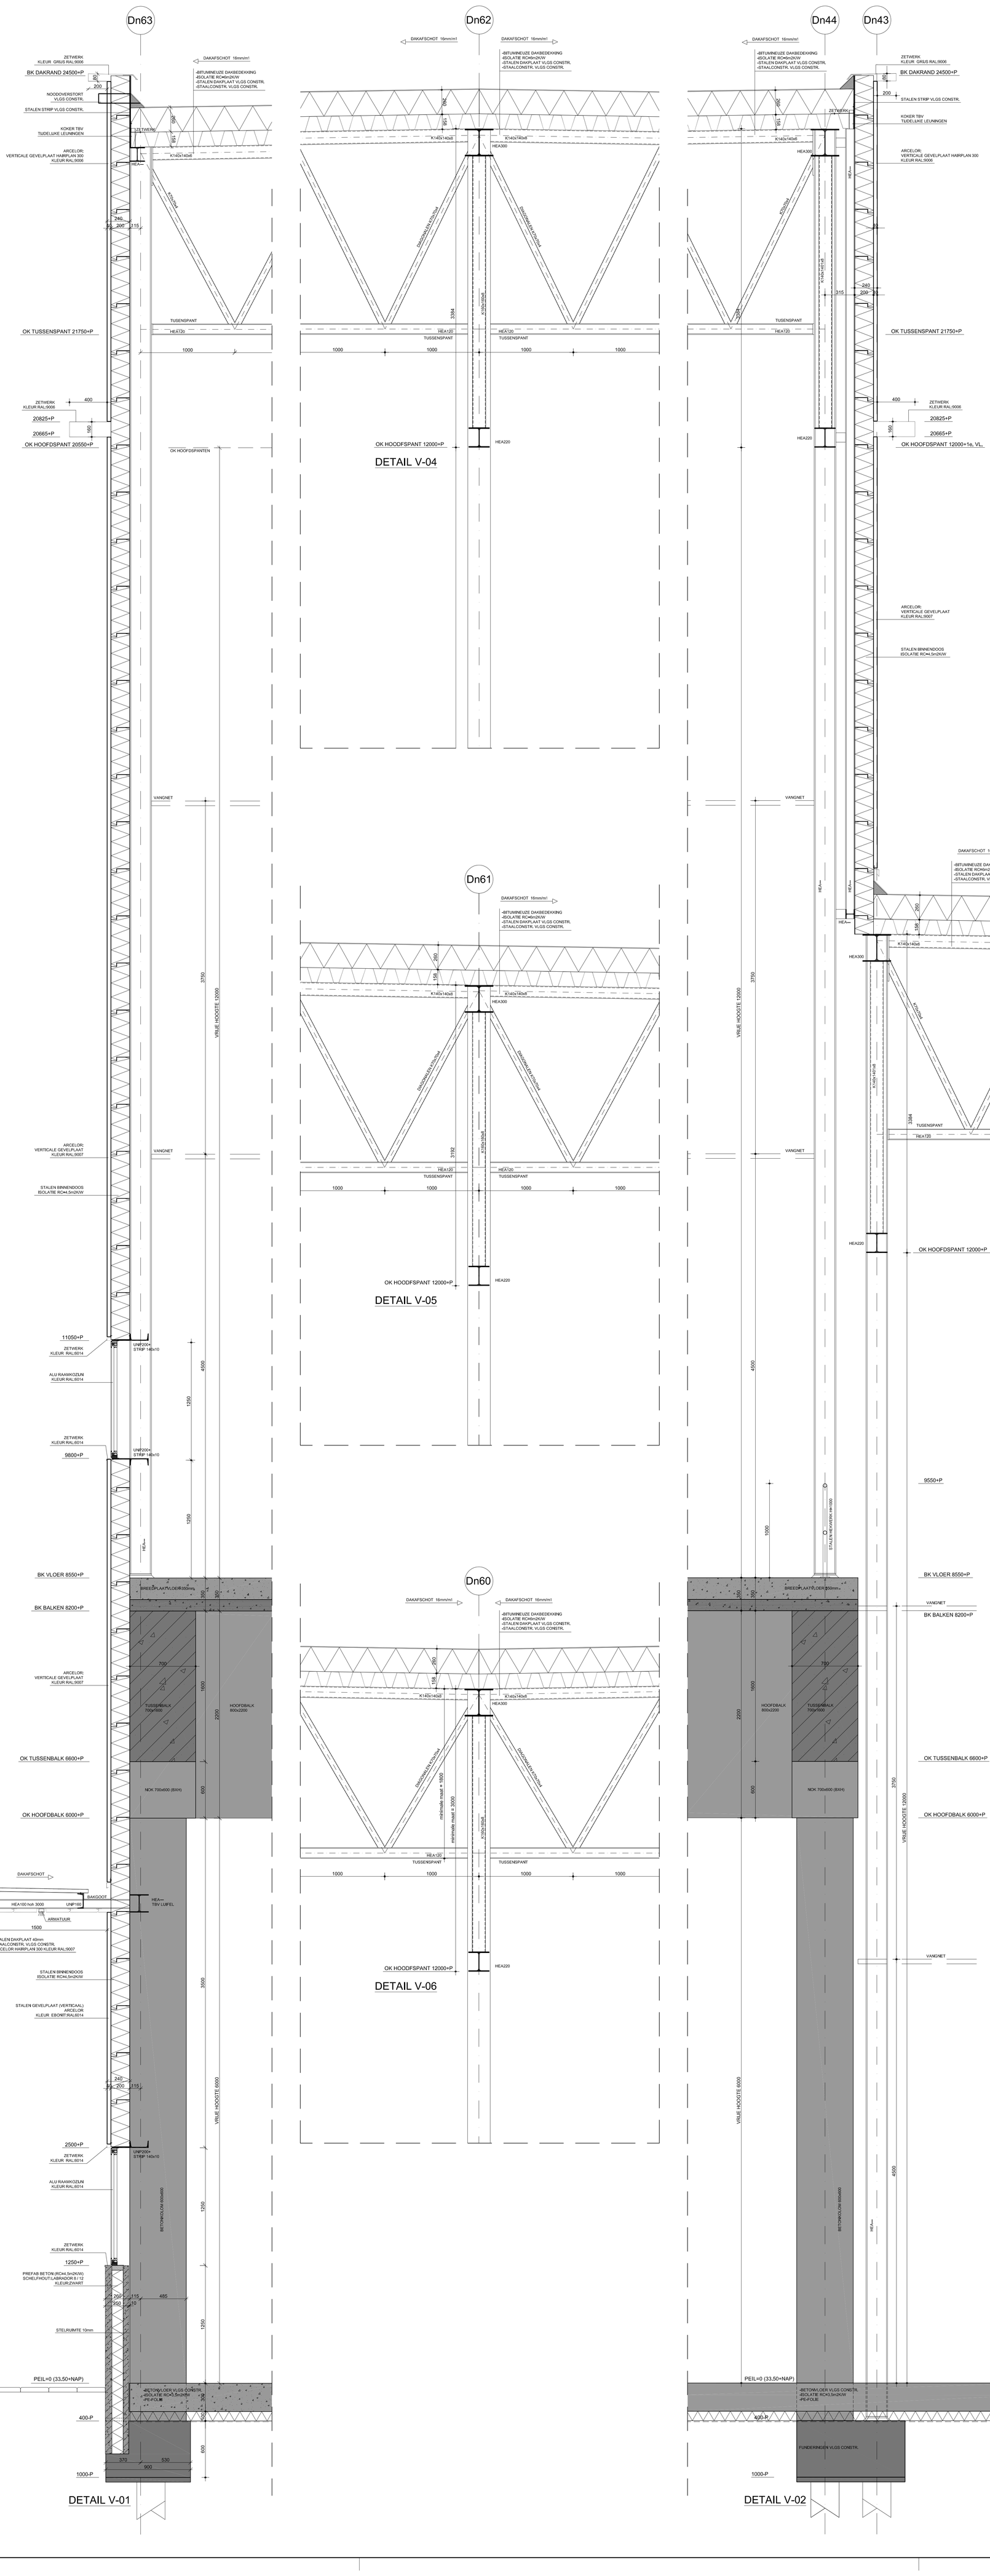

DETAIL V-05

DETAIL V-06