



NOORDGEVEL

 



ZUIDGEVEL

 

OOSTGEVEL

WESTGEVEL

OOSTGEVEL

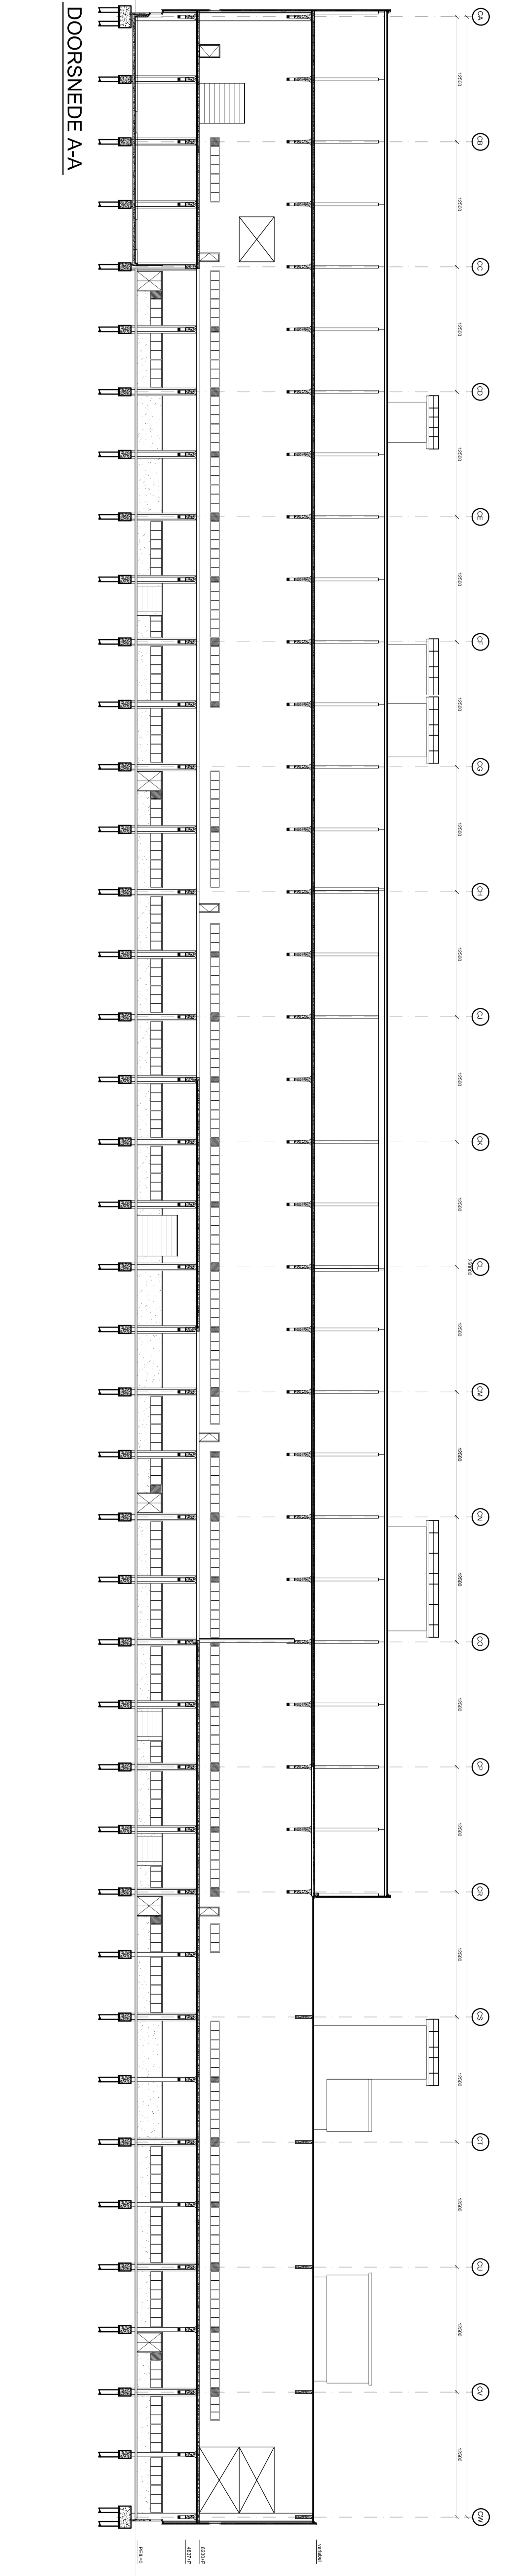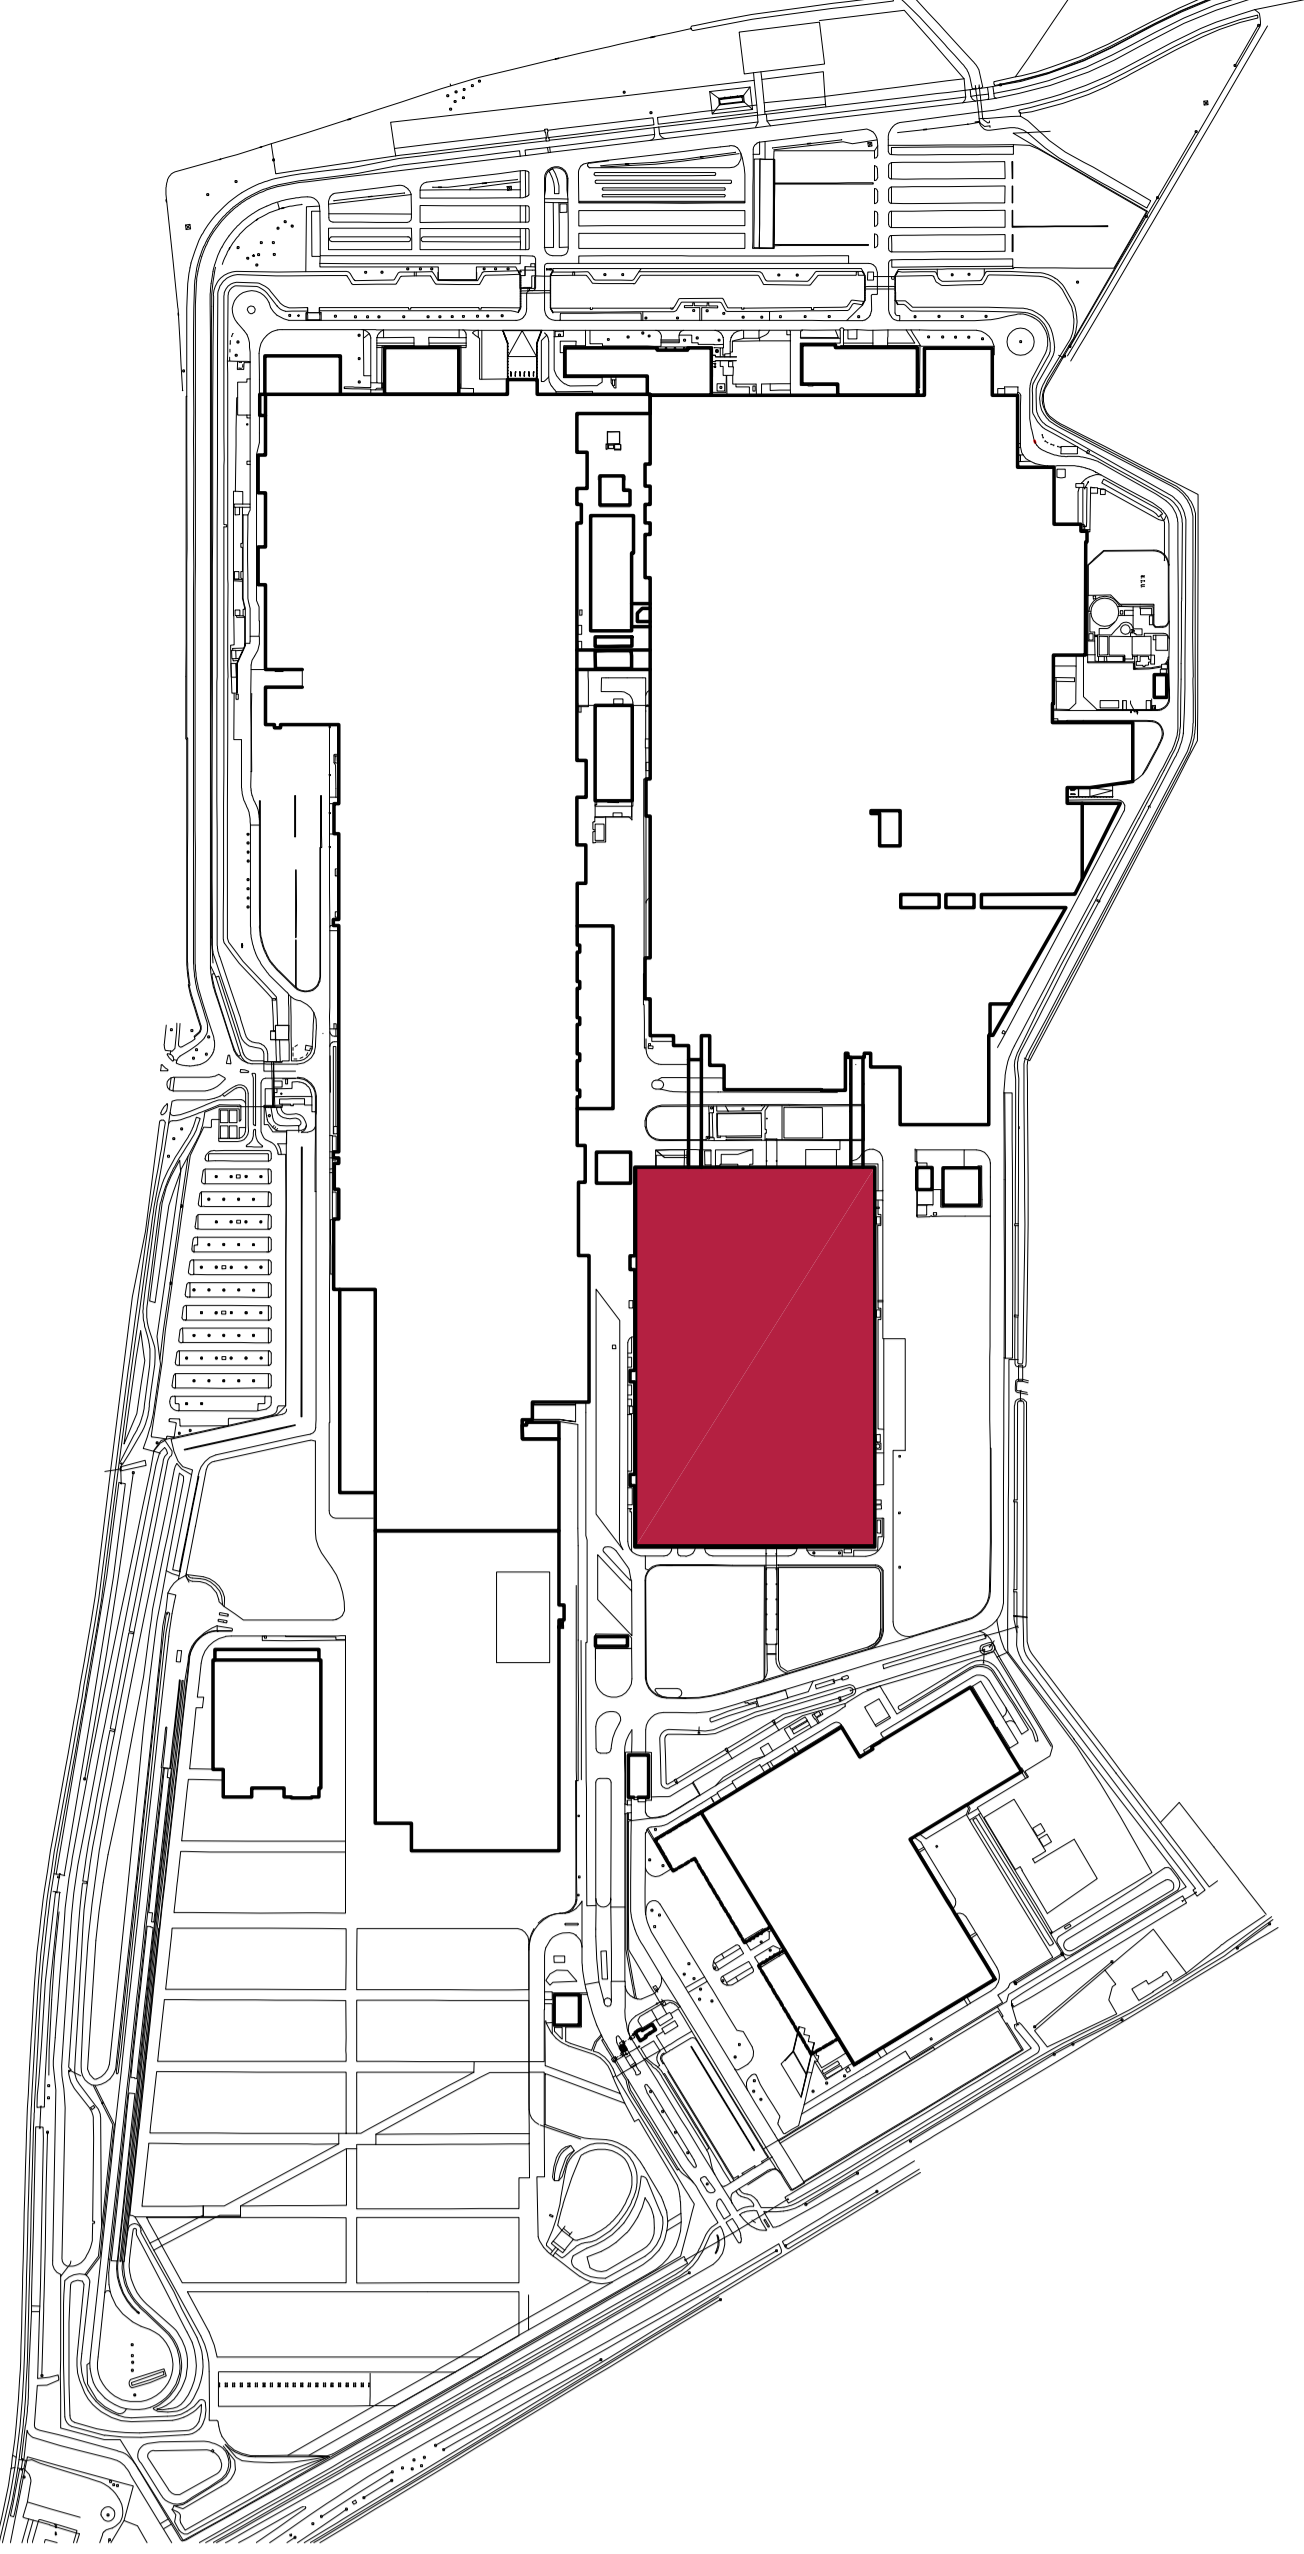

DOORSNED E A-A

**B&W architecten**  
 NEDERLANDS CAR B.V.  
 Productie

Uitbreiding IJkstraat  
 Gevoels / Dvsn (bestand)

Project: 0000000000  
 Datum: 11-03-20  
 Schaal: 1:250

Rev. Datum: NS  
 Drawn: NS  
 Date: 11-03-20

File name: A0+ 1914-1-T04  
 Drawing nr: