

bestaand

A-A

begane grond/fundering  
1 : 500

begane grond EDC2 maintenance

### Renvooi

Basisegegevens constructie, tenzij anders op tekening vermeld.

Alle maten in mm.

Peil: 33 500+ NAP.

Brandwerendheidsklasse van hoofdconstructie: 30 min. gesprinklerd

Alle maten in het werk te controleren.

Voorzieningen ten behoeve van prefabbeton- en staalconstructie, volgens opgave leverancier.

Alle stalen onderdelen welke in aanraking komen met de buitenlucht thermisch verzinken.

Opgave van toegangsgegevens van de dakplaten is exclusief het afschuif.

Indien de opbouw van de bestaande constructie afwijkt van hetgeen hier is getekend, overleggen met de constructeur voor eventuele aanpassingen.

In het geveelmatenwerk laten volgens opgave leverancier toepassen.

Uitvoering storten conform voorstel aannemer en ter beoordeling constructeur.

afschuif

n.l.b.

b.k. dakbedekking

gevel voorzien van noodafvoeren

Bij de berekening van de staalconstructie is uitgegaan van:

- dakplaten die voldoen aan de RMBS 2000 en eventuele aanvullende richtlijnen
- dakplaten uitvoeren als 1 en/of 3 veldplaten, of 2 veldplaten in verband geteld
- de dakplaten op onderliggende constructie bevestigen d.m.v. schroeven of schijven met onderligging minimaal Ø14 in elk profiel
- de scheidingslijnen van de dakplaten wordt verzorgd door de stalen dakplaat
- de berekening hiervan, inclusief de bevestigingen, moet door de dakplaatleverancier aangeleverd worden.

richting overspanning

Dekking op de buitenste wapening:

kolom


balk

vloer

wand

Onder alle in het werk te storten betonconstructies op zandwerkvloeren aanbrengen

Beton	Betonstaal B500 B (f <sub>yk</sub> 500 N/mm <sup>2</sup> )	
Omschrijving:	Sterkteklasse	Misuurklasse
- Funderingspalen	C30/37	XC4
- Fundering	C30/37	XC3, XF1
- Stabeton binnen	C25/30	XC1
- Bedrijfsvloer productie	C30/37	XC3, XA1
- Prefab kolommen/balken	C50/60	XC1, XA1
Staal	Walsprofielen S355J2H	Buisprofielen S355J2H warm gewalst

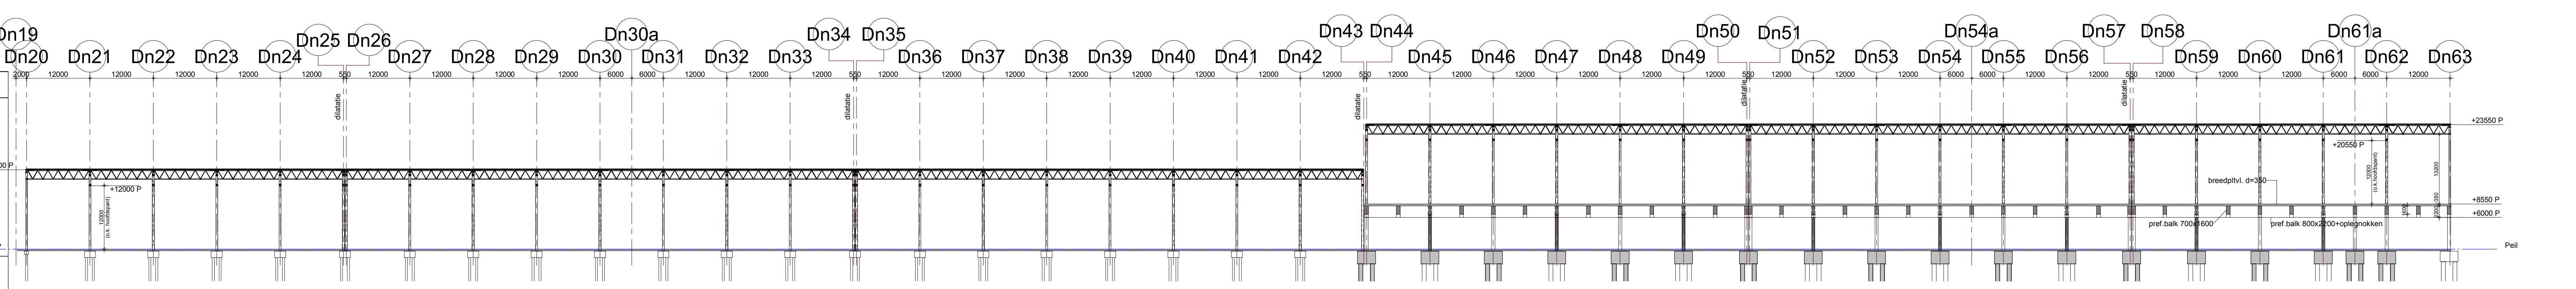

Drsn. A-A  
1 : 500

E			
D			
C			
B	15-06-2020	Brandwerendheidsklasse	BtG
A	15-05-2020	Sprinkler tank en brandwerendheidsklasse	BtG
	datum	wijziging betreft	gsg
			peccom
			goedkeuring

projectverantwoordelijke  
J. Wilberts  
consulent  
V. van Gorp  
fase  
DO  
projectnummer  
MM18049

**ADVIESBUREAU TIELEMANS**  
BOUWCONSTRUCTIES B.V.

**VDL Nedcar**  
NETHERLANDS CAR B.V.

project  
Uitbreiding EDC2  
Constructieschema begane grond/fundering

status Definitief

maaknaam R. Teeuwen

schaal: 1:500

datum 11-03-2020

A0

bladnummer 1914-2-D-0001