



drsn. A-A
1 : 250

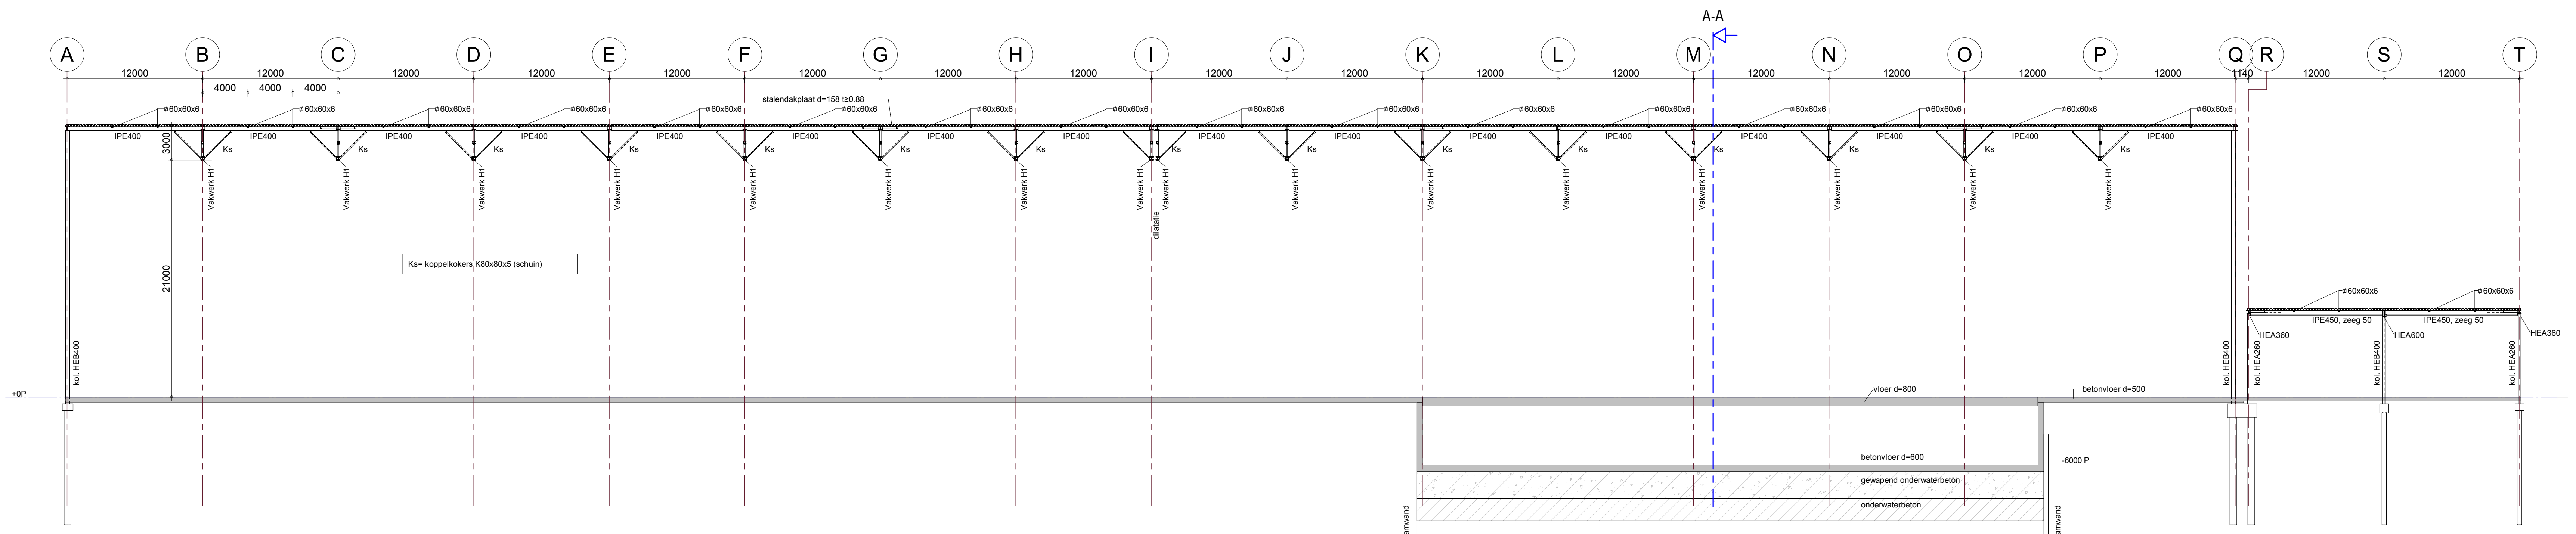

drsn. B-B
1 : 250

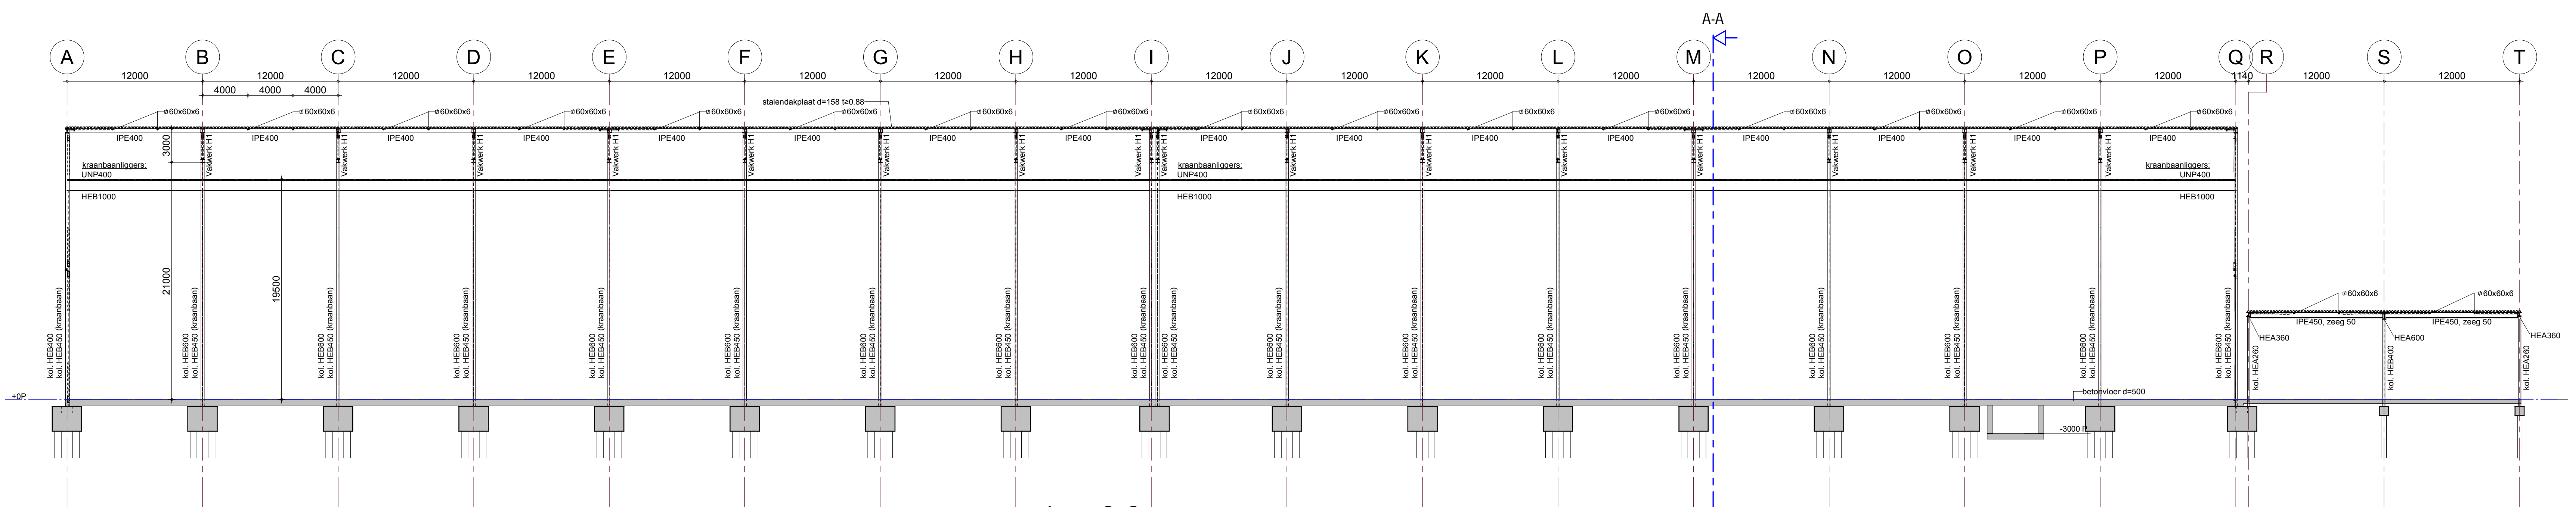

drsn. C-C
1 : 250

Voor verwijz naar de constructieschema's

E				
D				
C				
B				
A				
datum	wijziging	betreft	get.	gecorr.
				gepland

ADVIESBUREAU TIELEMANS
 BOUWCONSTRUCTIES B.V.

Project: **Nieuwbouw Pershal**
 Doorsnedes

Projectverantwoordelijke: **J. Wolberts**
 Constructiechef: **R. van Bakel**
 Fase: **DO**
 Projectnummer: **MM18049**

VDL Nedcar
 NETHERLANDS CAR B.V.

Tekenaar: **R. Teeuwen**
 Datum: **11-03-2020**
 A0
 Bladnummer: **1914-4-D-0005**