
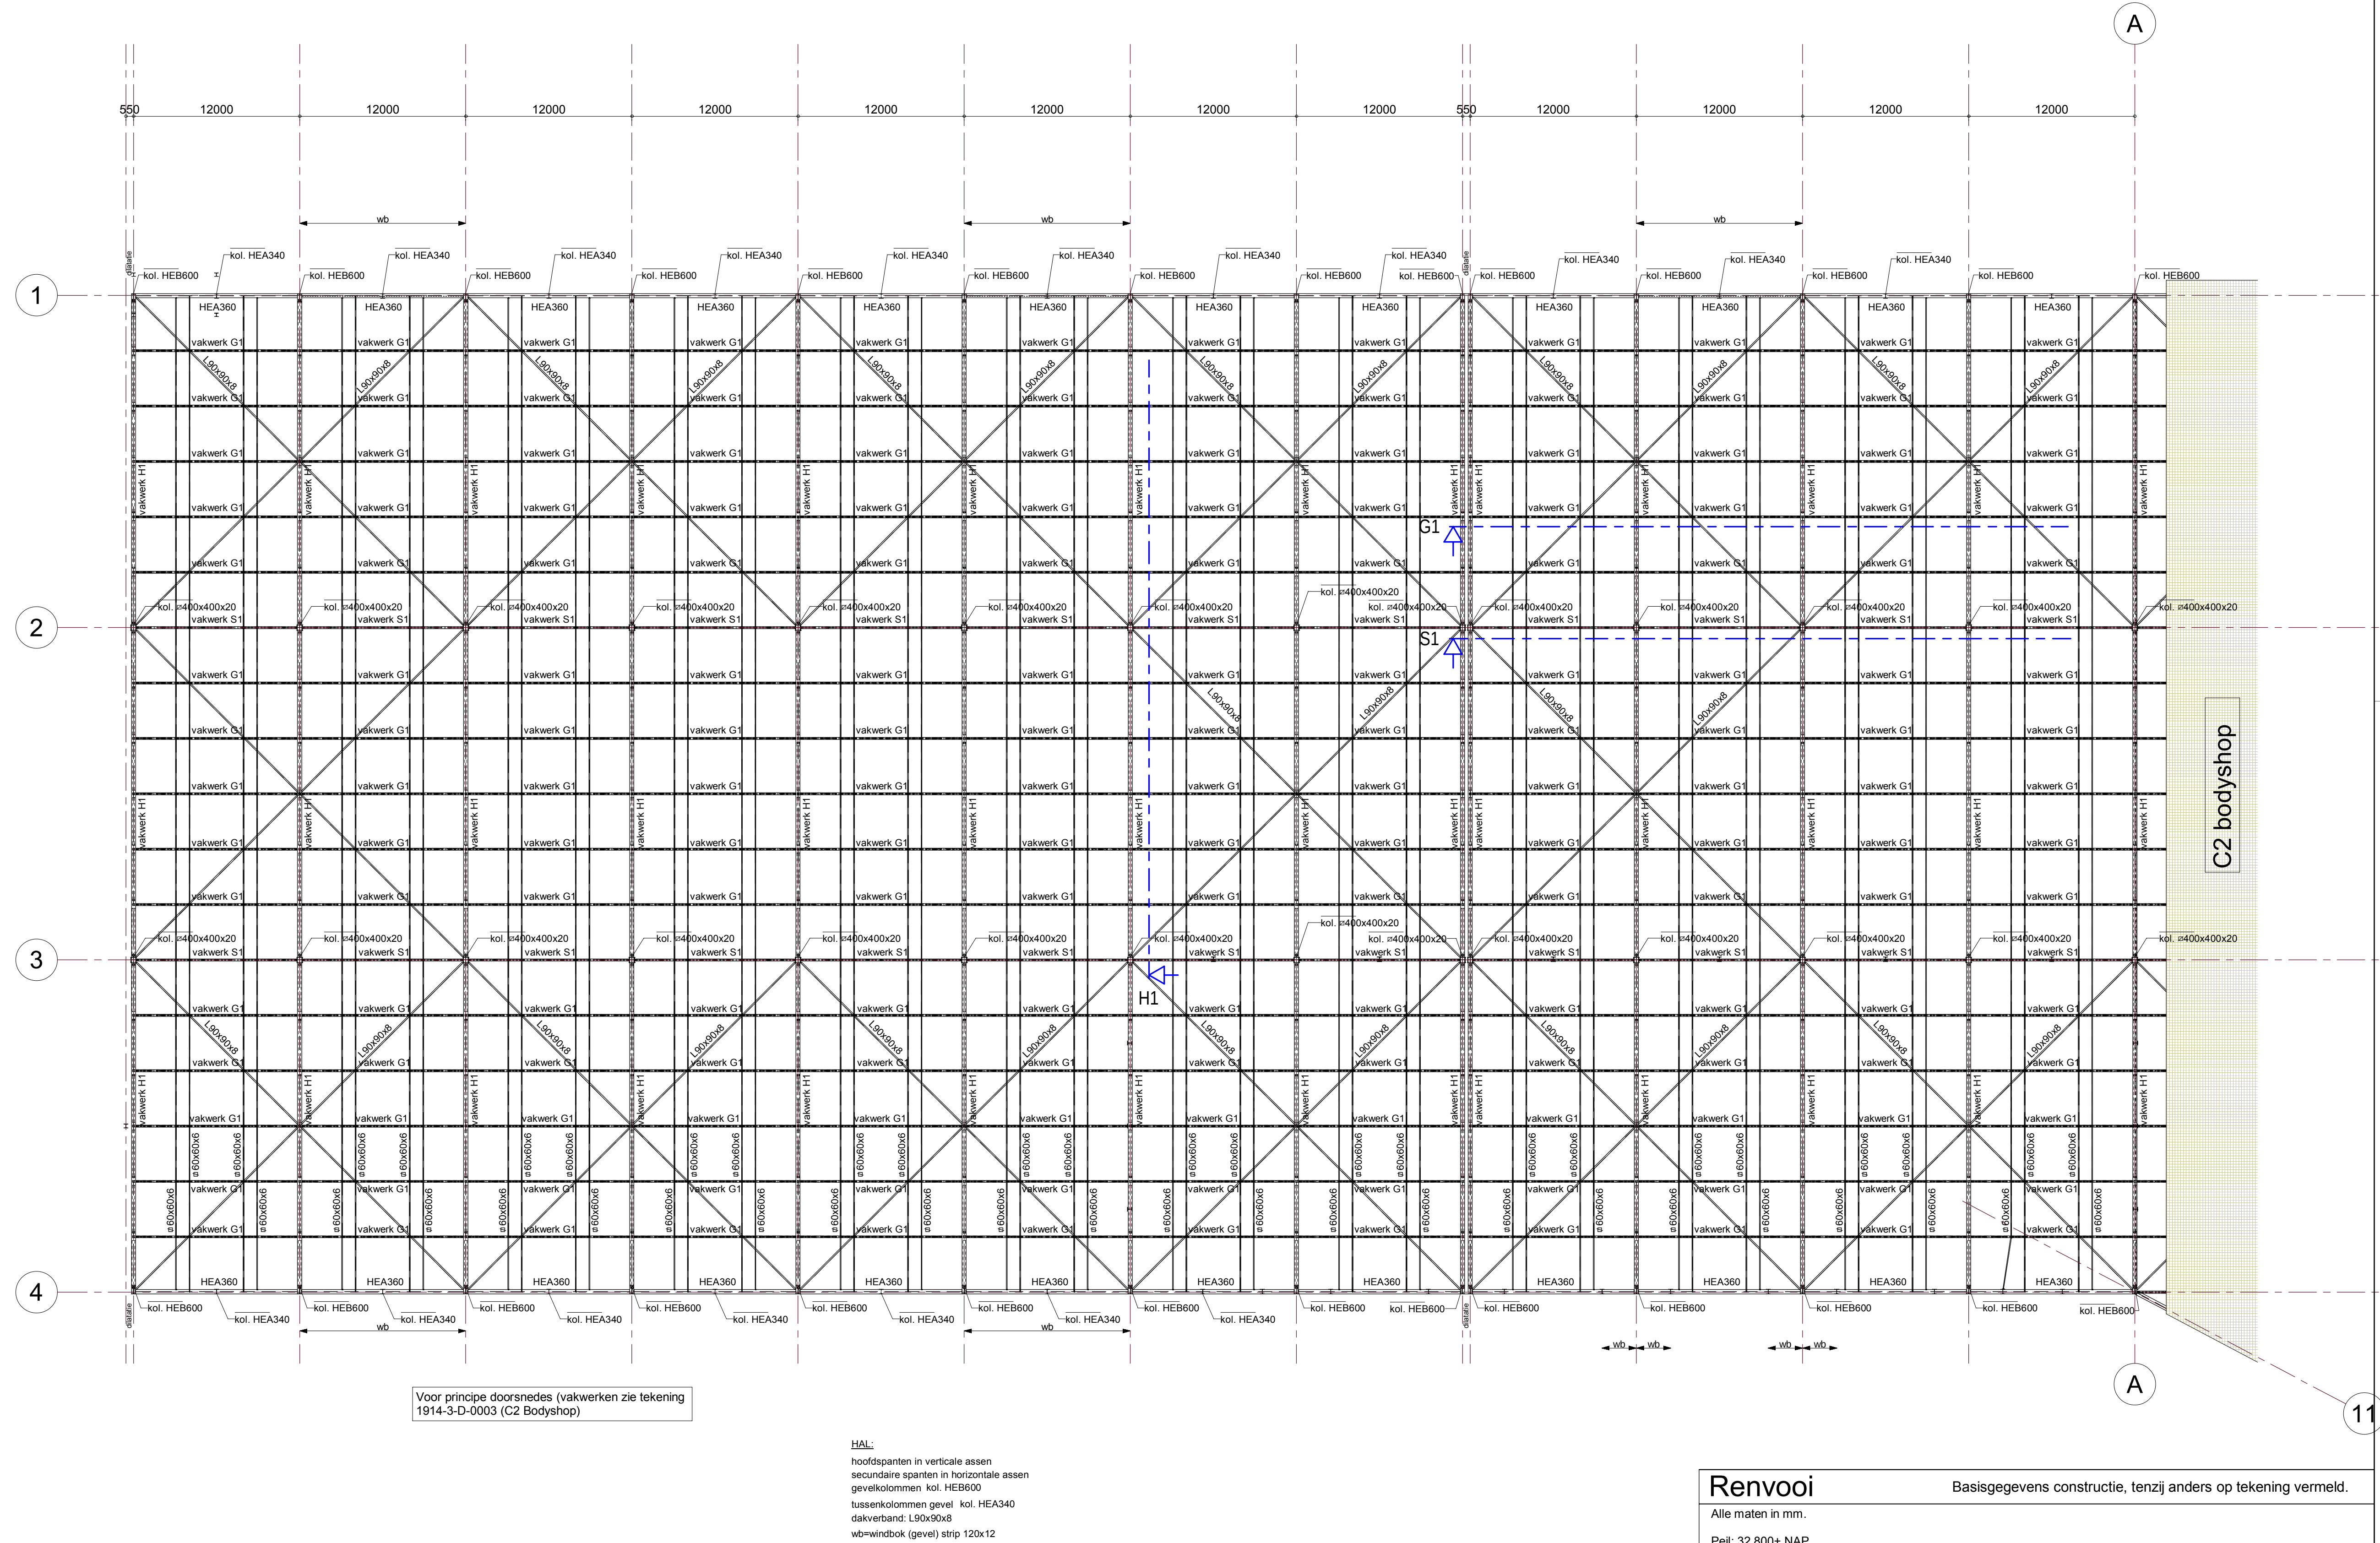


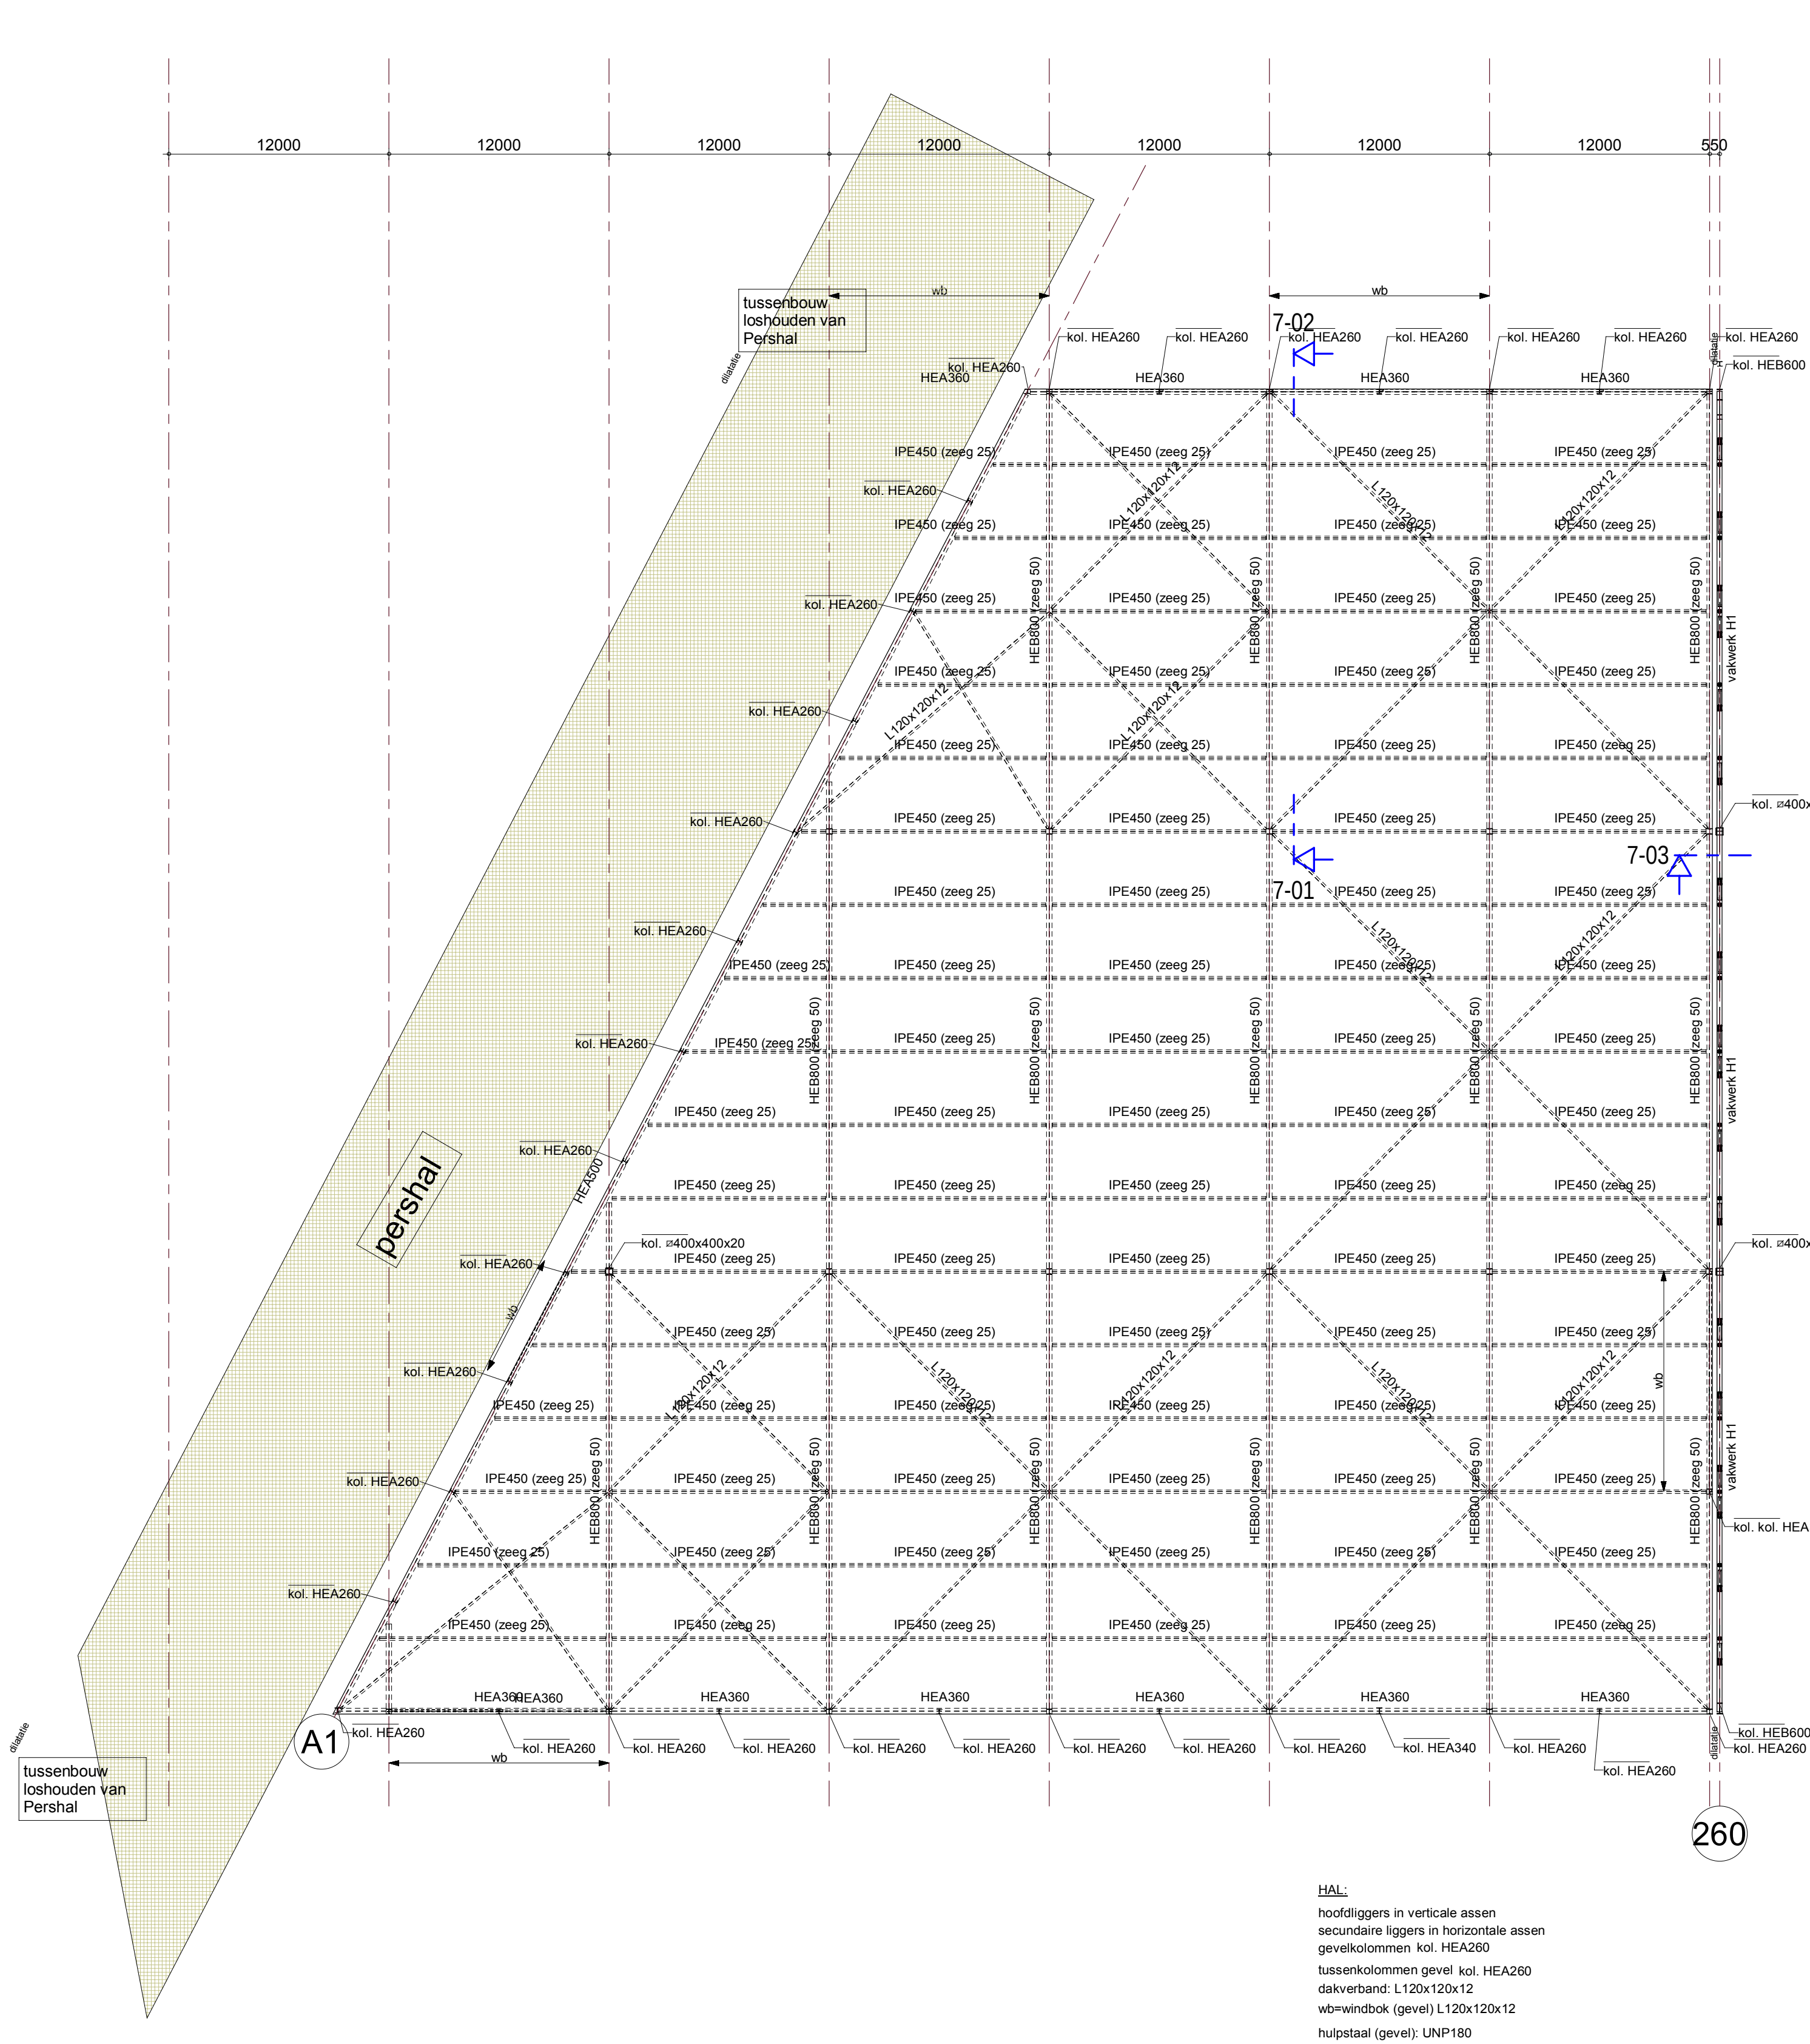

Renvooi

Basisgegevens constructie, tenzij anders op tekening vermeld.

Alle maten in mm.

Peil: 32 800+ NAP.

Brandwerendheidsels van hoofdtraagconstructie: 0 min., gesprinklerd

Alle maten in het werk te controleren.

Voorzieningen ten behoeve van prefabbeton- en staalconstructie, volgens opgave leverancier.

Alle stalen onderdelen welke in aanraking komen met de buitenlucht thermisch verzinken.

Opgave van toegangs van de dakliggers is exclusief het afschot.

Indien de opbouw van de bestaande constructie afwijkt van hetgeen hier is getekend, overleggen met de constructeur voor eventuele aanpassingen.

In het geval met het werk laten volgens opgave leverancier toepassen.

Uitvoering stormdaken conform voorstel aannemer en ter beoordeling constructeur.

afschot

gevel voorzien van noodafvoer

Bij de berekening van de staalconstructie is uitgegaan van:

- dakplaten die voldoen aan de RMBS 2000 en eventuele aanvullende richtlijnen
- dakplaten uitvoeren als 1 en/of 3 veldplaten, of 2 veldplaten in verband gelegd
- de dakplaten op onderliggende constructie bevestigen d.m.v. schroeven of schijven met onderliggende minimaal Ø14 in elk gipstaal
- de kipstabiliteit van de dakbalken wordt verzorgd door de stalen dakplaat

de berekening hiervan, inclusief de bevestigingen, moet door de dakplaatleverancier aangeleverd worden.

richting overspanning

Dekking op de buitenste wapening:

kolom

balk

vloer

wand

Onder alle in het werk te starten betonconstructies op zand werkvloeren aanbrengen

Beton

Omschrijving:

- Funderingspalen
- Fundering
- Stalbeton binnen
- Bedrijfsvloer productie

Staal

Walsprofielen S235JR2

Buisprofielen S355J2H

warm gewalst

vakwerken S355

Betonsterkteklasse C30/37

Milieu-klasse XC4

Stalbeton binnen C25/30

Bedrijfsvloer productie C30/37

Stalbeton binnen C30/37

Buisprofielen S355J2H

warm gewalst

vakwerken S355

E

D

C

B

A 15-05-2020 brandwerendheidsels

datum

15-05-2020

brandwerendheidsels

BdG

get.

gecont.

goedkeurd.

ADVIESBUREAU
TIELEMANS
BOUWCONSTRUCTIES B.V.

Postbus 653
5900 AP Eindhoven
Tel: 0495 283 44 50
www.tielemans.nl

projectantwoordelijke
J. Weiberts
constructeur
R. van Bakel

fase
DO

projectnummer
MM18049

0 5 10

project
Tussenbouw bodyshop-pershal

Constructieschema
dakvloer

status Definitief

tekenaar R. Teeuwen

schalen 1:250

datum 11-03-2020

A0

bladnummer 1914-7-D-0002