


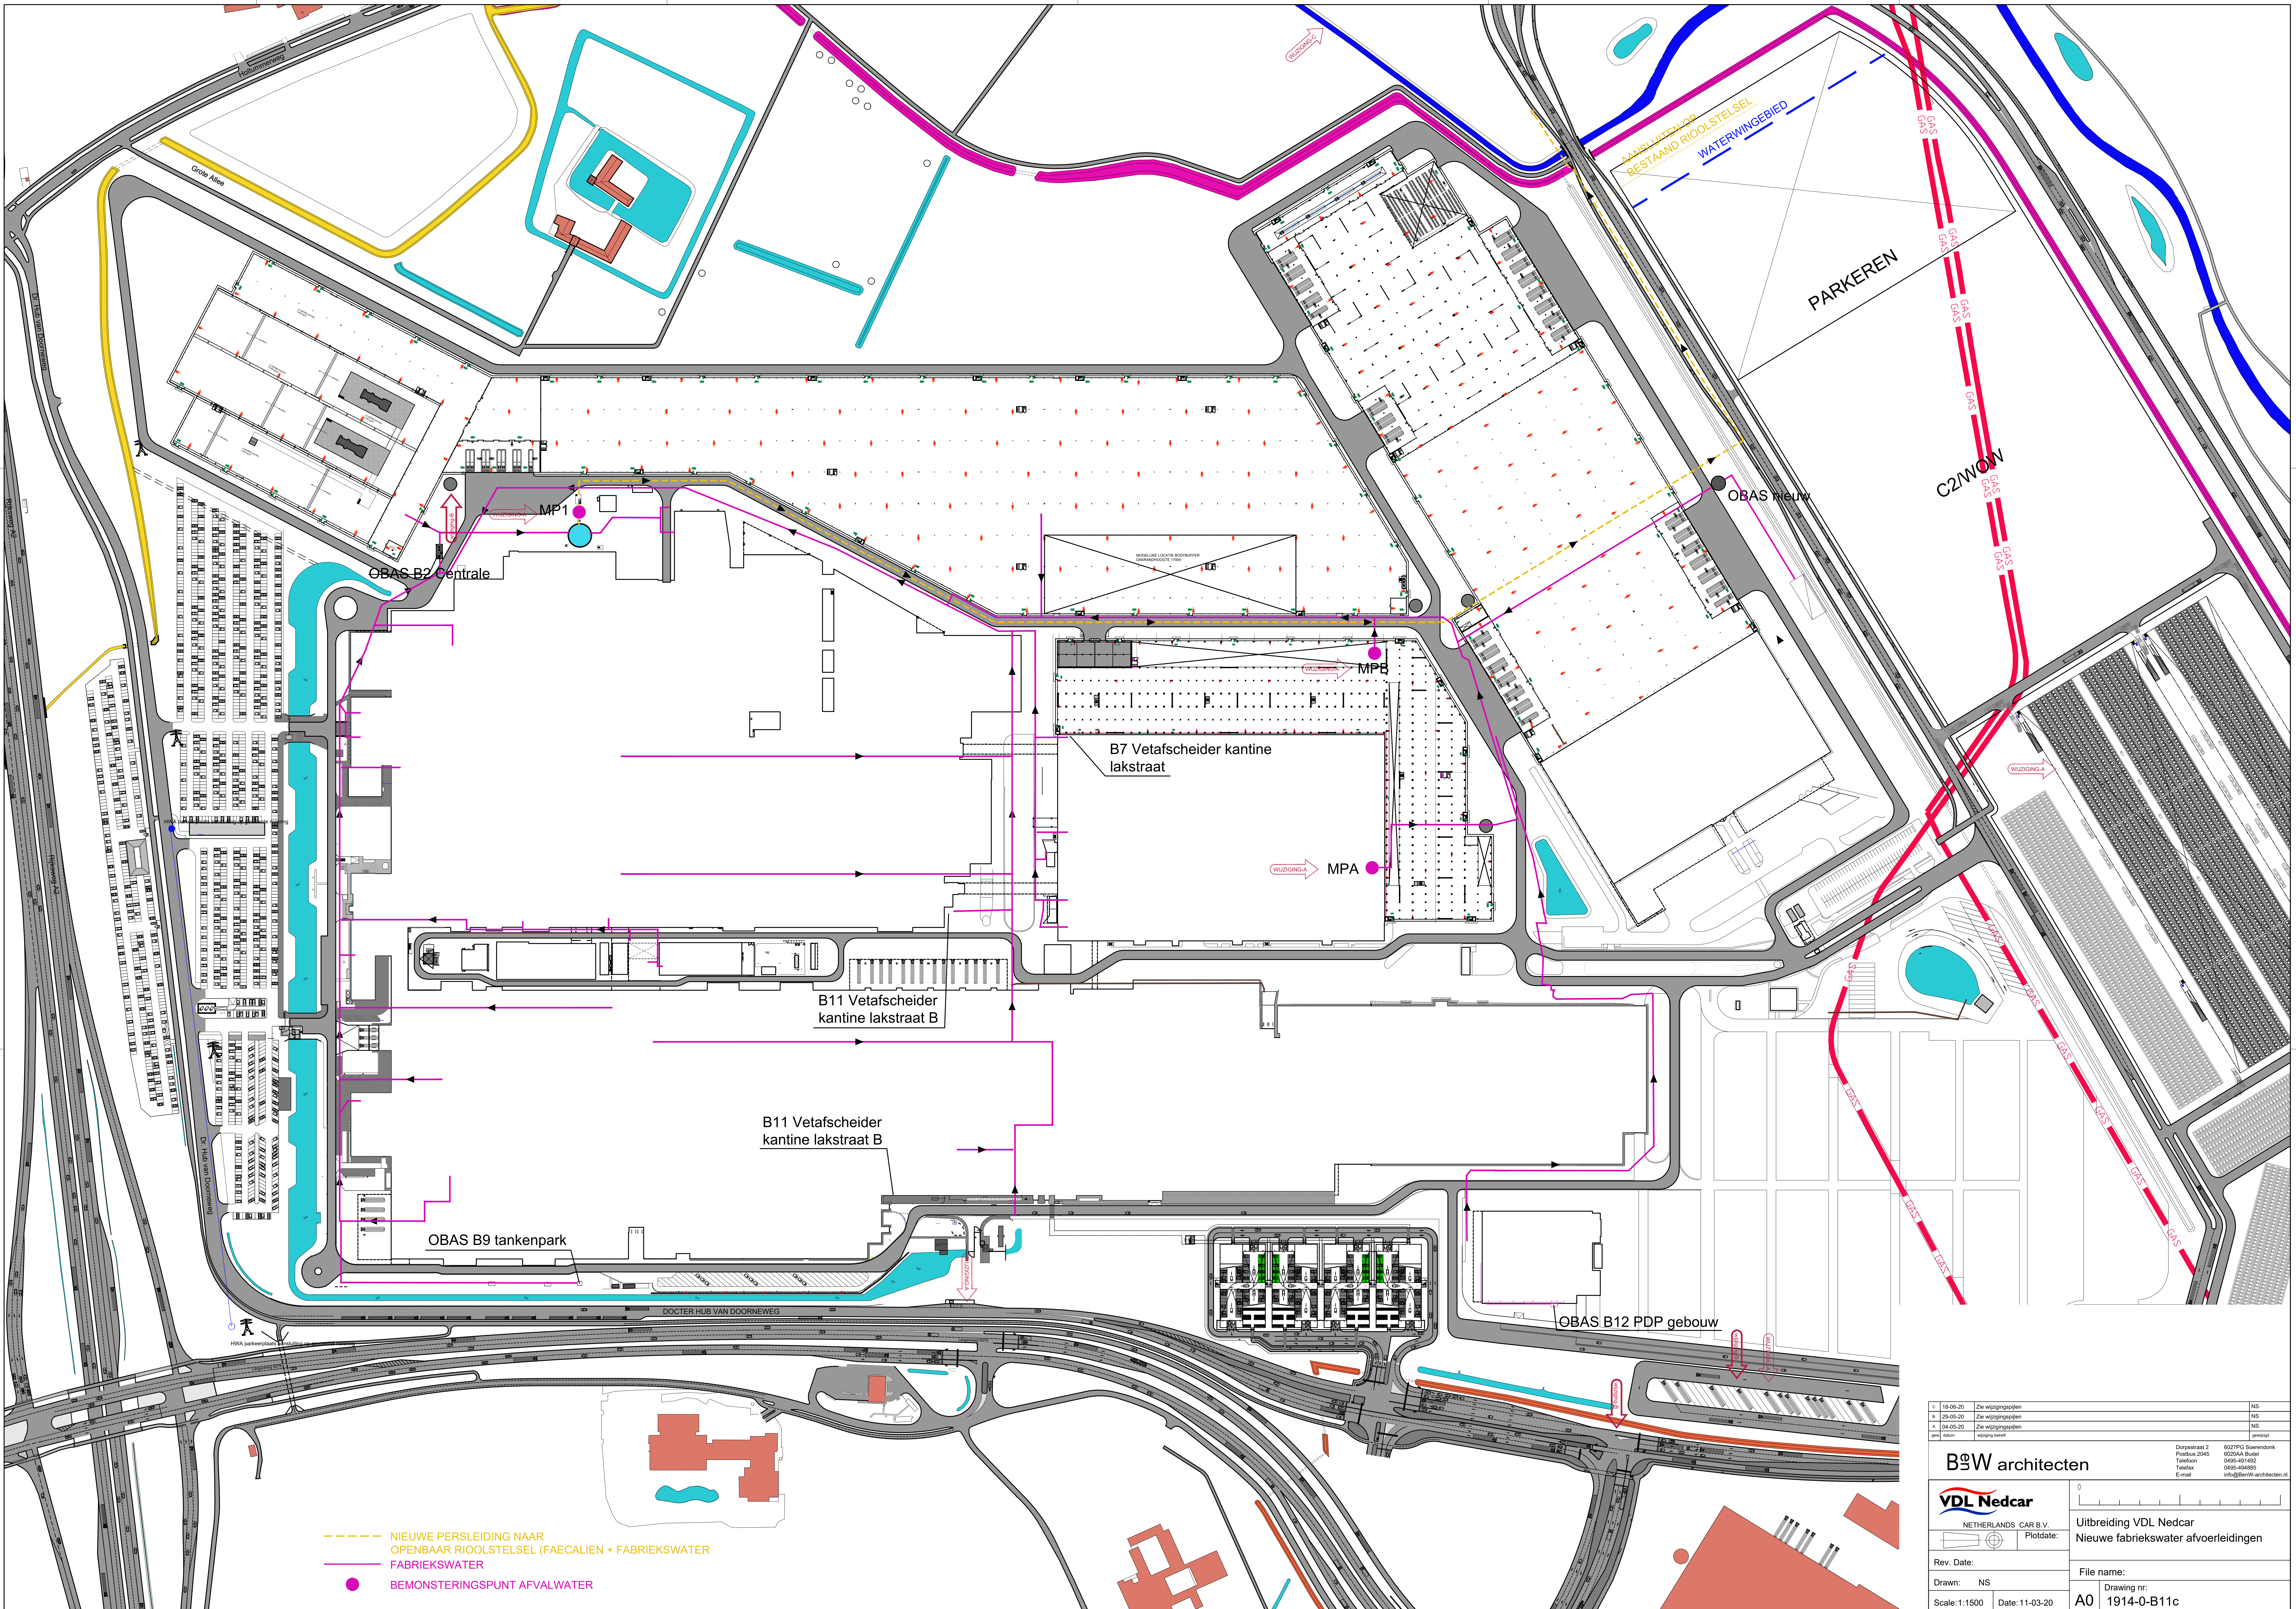

C	18-05-20	Zie wijzigingslijst	NS
B	29-05-20	Zie wijzigingslijst	NS
A	04-05-20	Zie wijzigingslijst	NS
gsm	adact	wijziging bereikt	

B&W architecten

Dorpstraat 2
Postbus 2045
0495-401432
Telefoon
0495-494885
E-mail
info@B&Warchitecten.nl

6007790 Smeetsdijk
6020AA Budel
0495-401432
0495-494885
info@B&Warchitecten.nl

VDL Nedcar
NETHERLANDS CAR B.V.
Plotdate:

Uitbreiding VDL Nedcar
Nieuwe fabriekswater afvoleidingen

Rev. Date:
Drawn: NS
Scale: 1:1500 Date: 11-03-20

File name:
Drawing nr:
A0 1914-0-B11c