
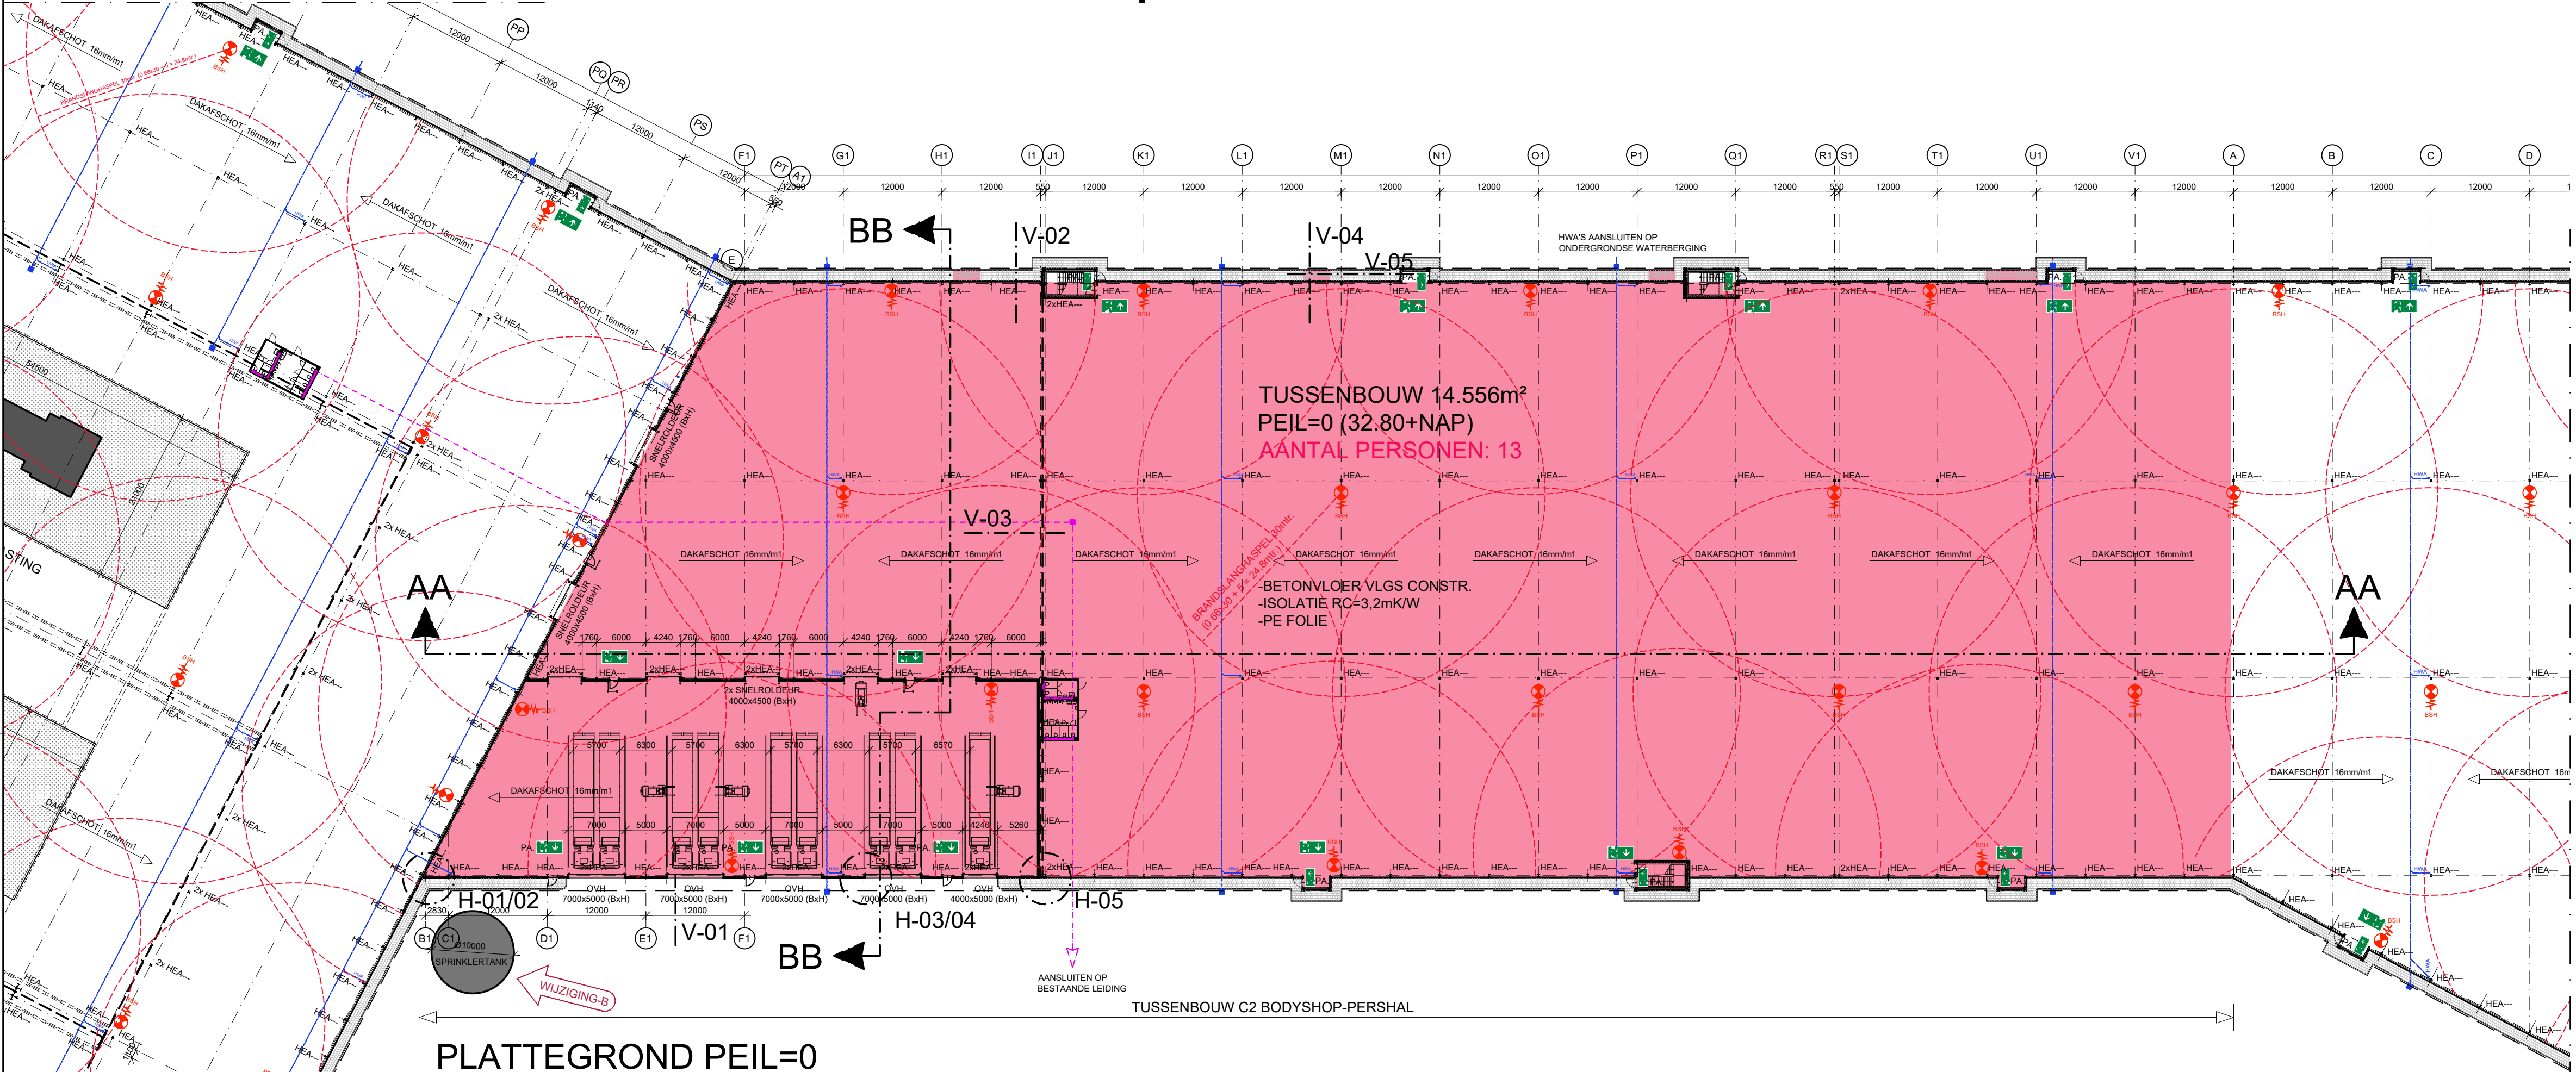


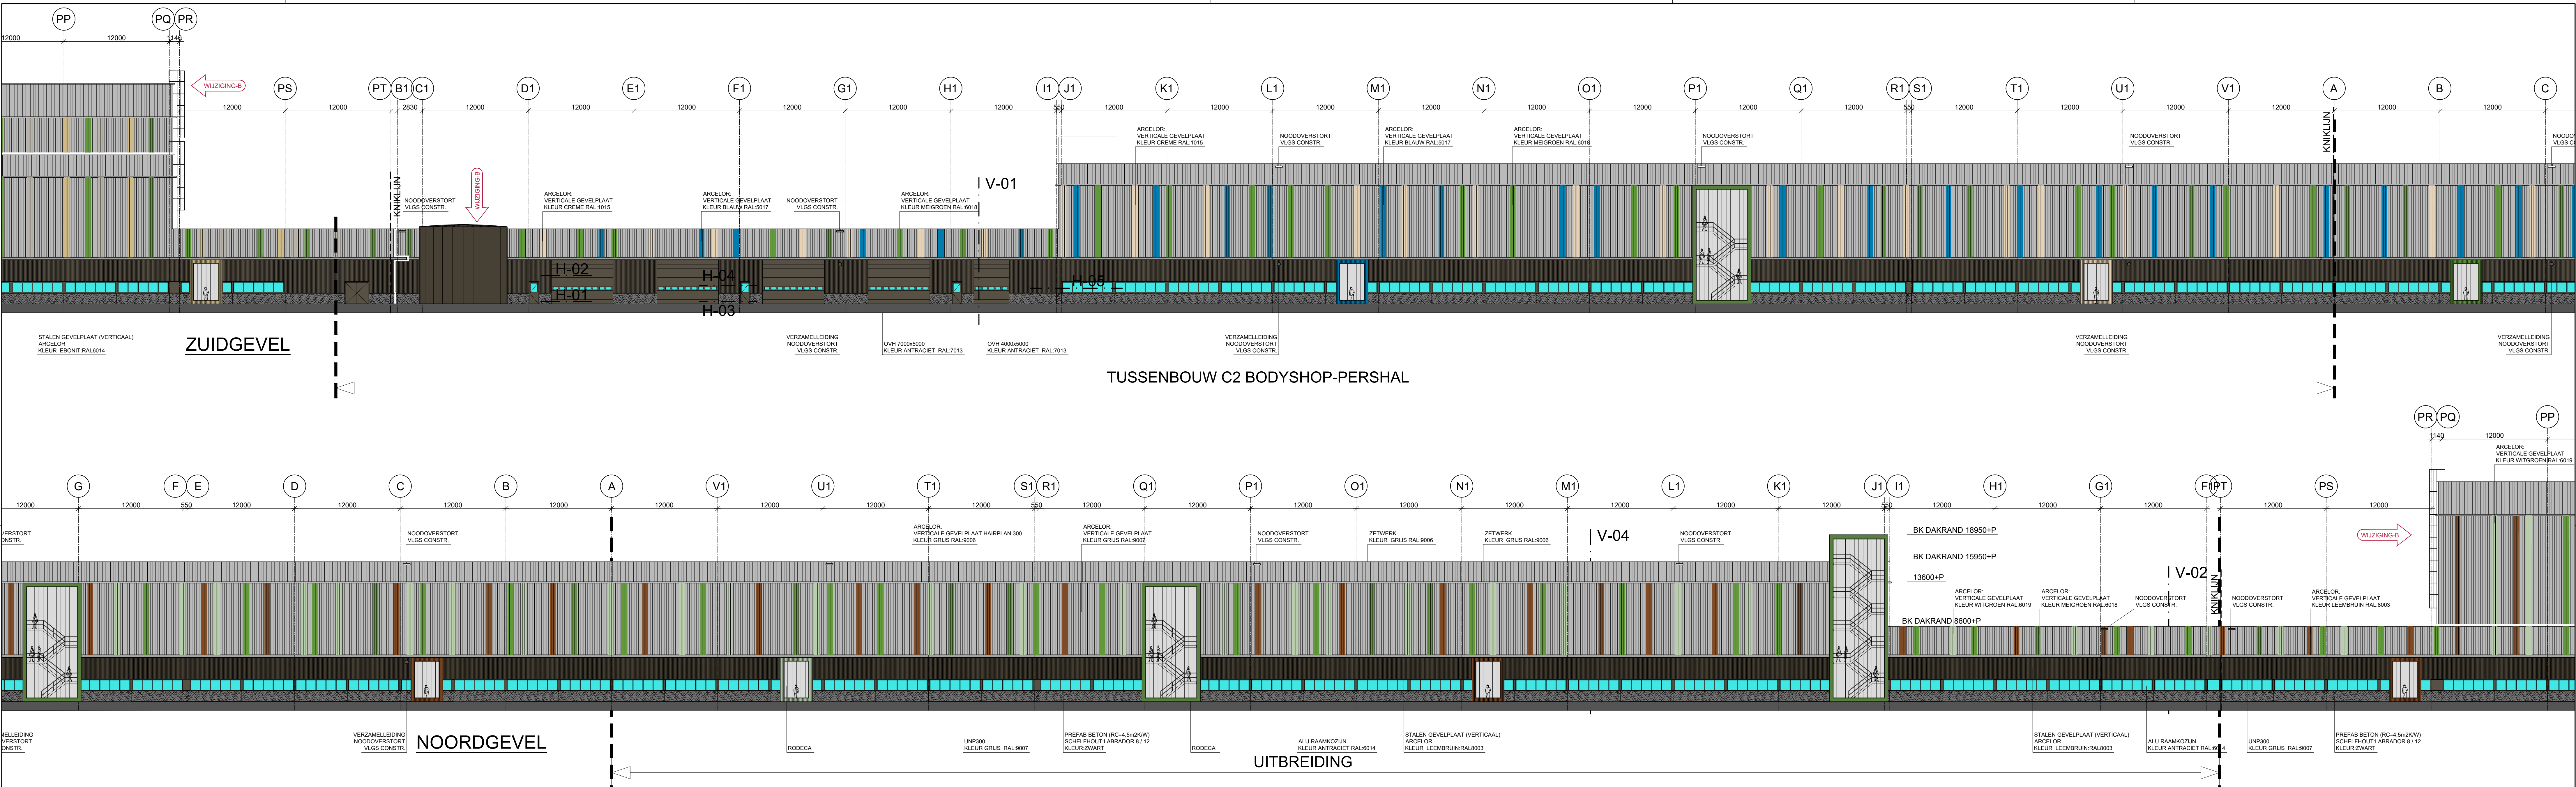


RENVOOI


 PICTOGRAM TBV VLUCHTRUTE AANDUIDING

 PANIEKSLUITING



 BRANDSLANGHASPEL 30mtr.

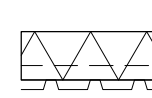 ROKKEMELDER

 STALEN BINNENDOOS MET ISOLATIE RC=4,5m2 KW DIVERSE STALEN STALEN GEVELPLATEN

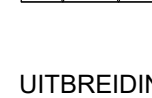 DAKISOLATIE RC=6m2 KW VLOERISOLATIE RC=3,5m2KW

UITBREIDING TE VOORZIEN VAN:
-GECERTIFICEERDE SPRINKLERINSTALLATIE; NADERE UITWERKING IN UPD
-ONTTRUIMINGSALARMINSTALLATIE VLGS DE NEN 2075; NADERE UITWERKING IN PVE
-BRANDDETECTIE DOOR MEDELEN VAN TELEFONISCHE OPROEP IN COMBINATIE MET VISUELE VERIFICATIE;
-ZIE ADVIESRAPPORT BRANDVEILIGHEID VOLANTIS
-NOODVERLICHTING CONFORM BOUWBESLUIT 2012
-VLUCHTRUTEAANDUIDING CONFORM BOUWBESLUIT 2012
-BRANDSLANGHASPELS CONFORM BOUWBESLUIT 2012
-DROGE BLUSLEIDINGEN CONFORM BOUWBESLUIT 2012
-BETON EN STAALCONSTRUCTIES VLGS CONSTRUCTEUR
-NOODOVERSTORTEN VLGS CONSTRUCTEUR
-HWA EN RIOLERING VLGS INSTALLATEUR

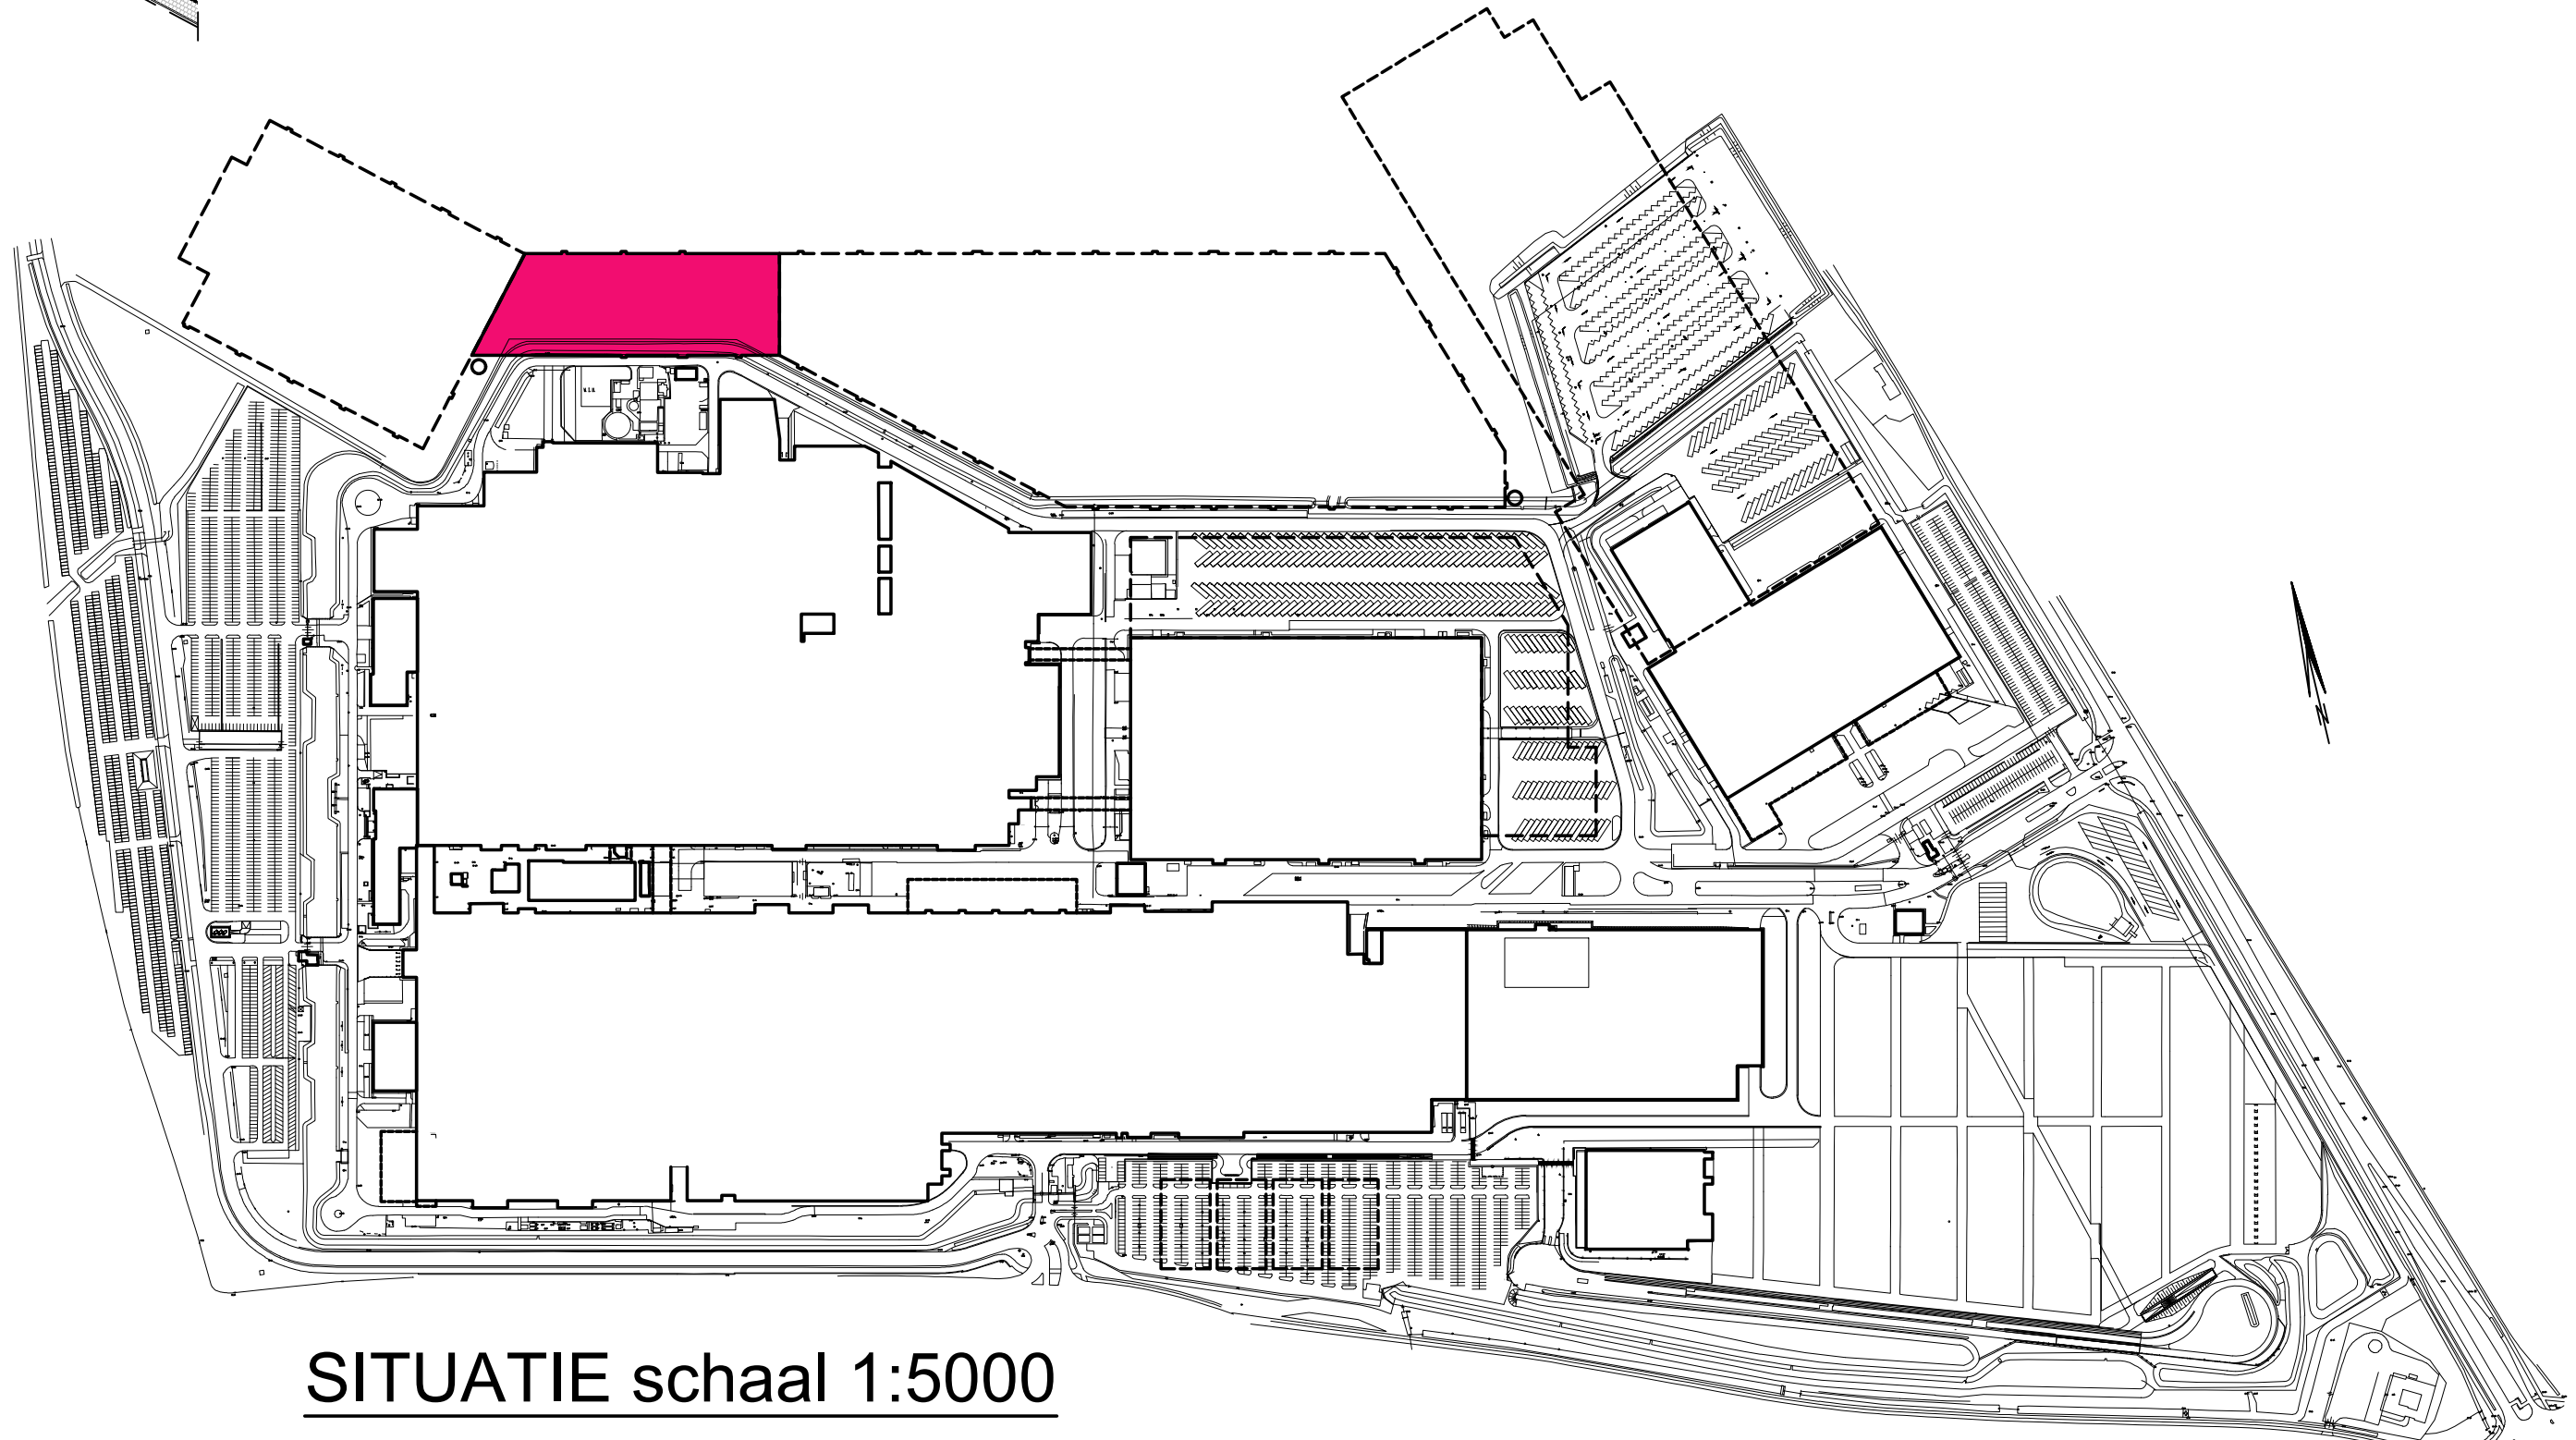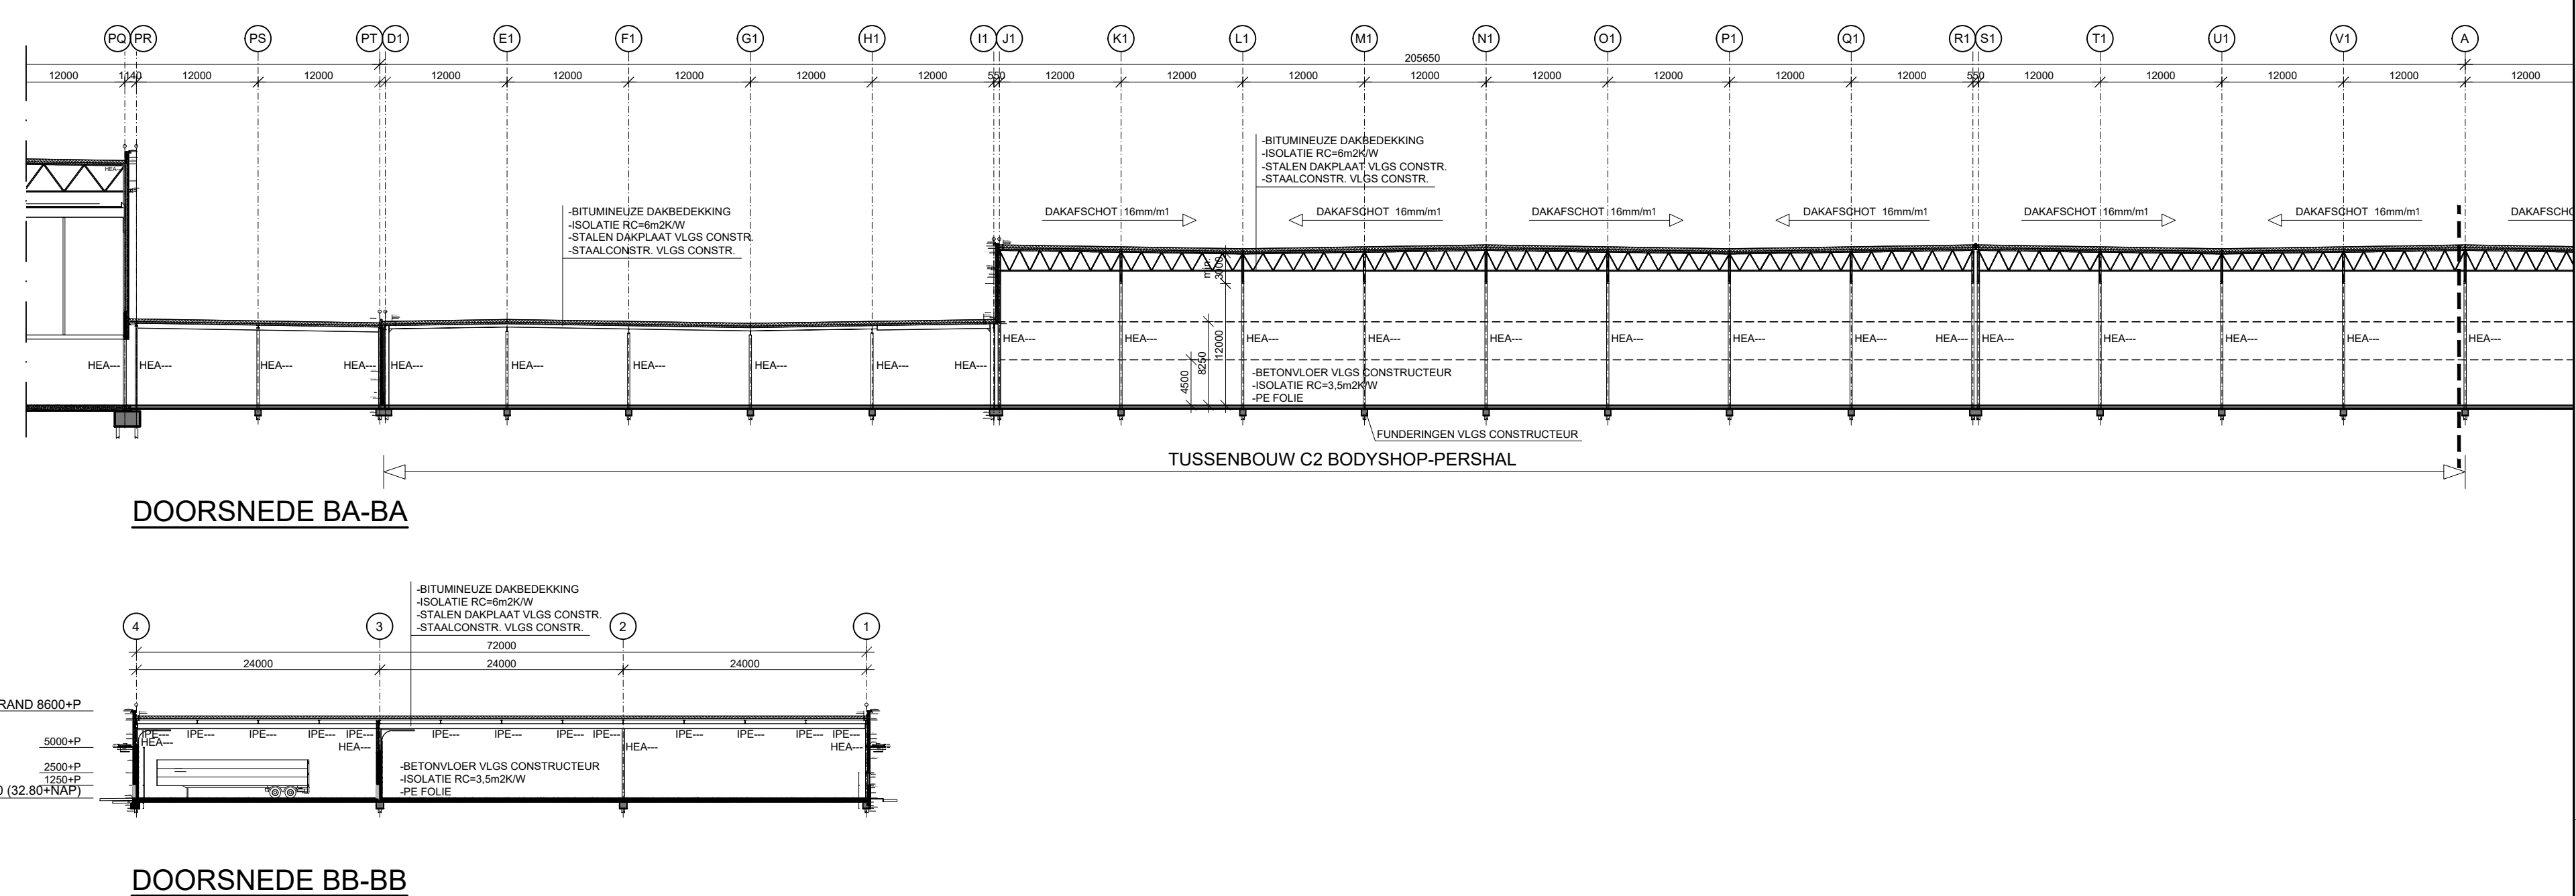

B&W architecten

 **NEDCAR**

NETHERLANDS CAR B.V.
Plotdate:

Rev. Date: NS
Drawn: NS
Scale: 1:250
Date: 11-03-20

0 10 20 1