


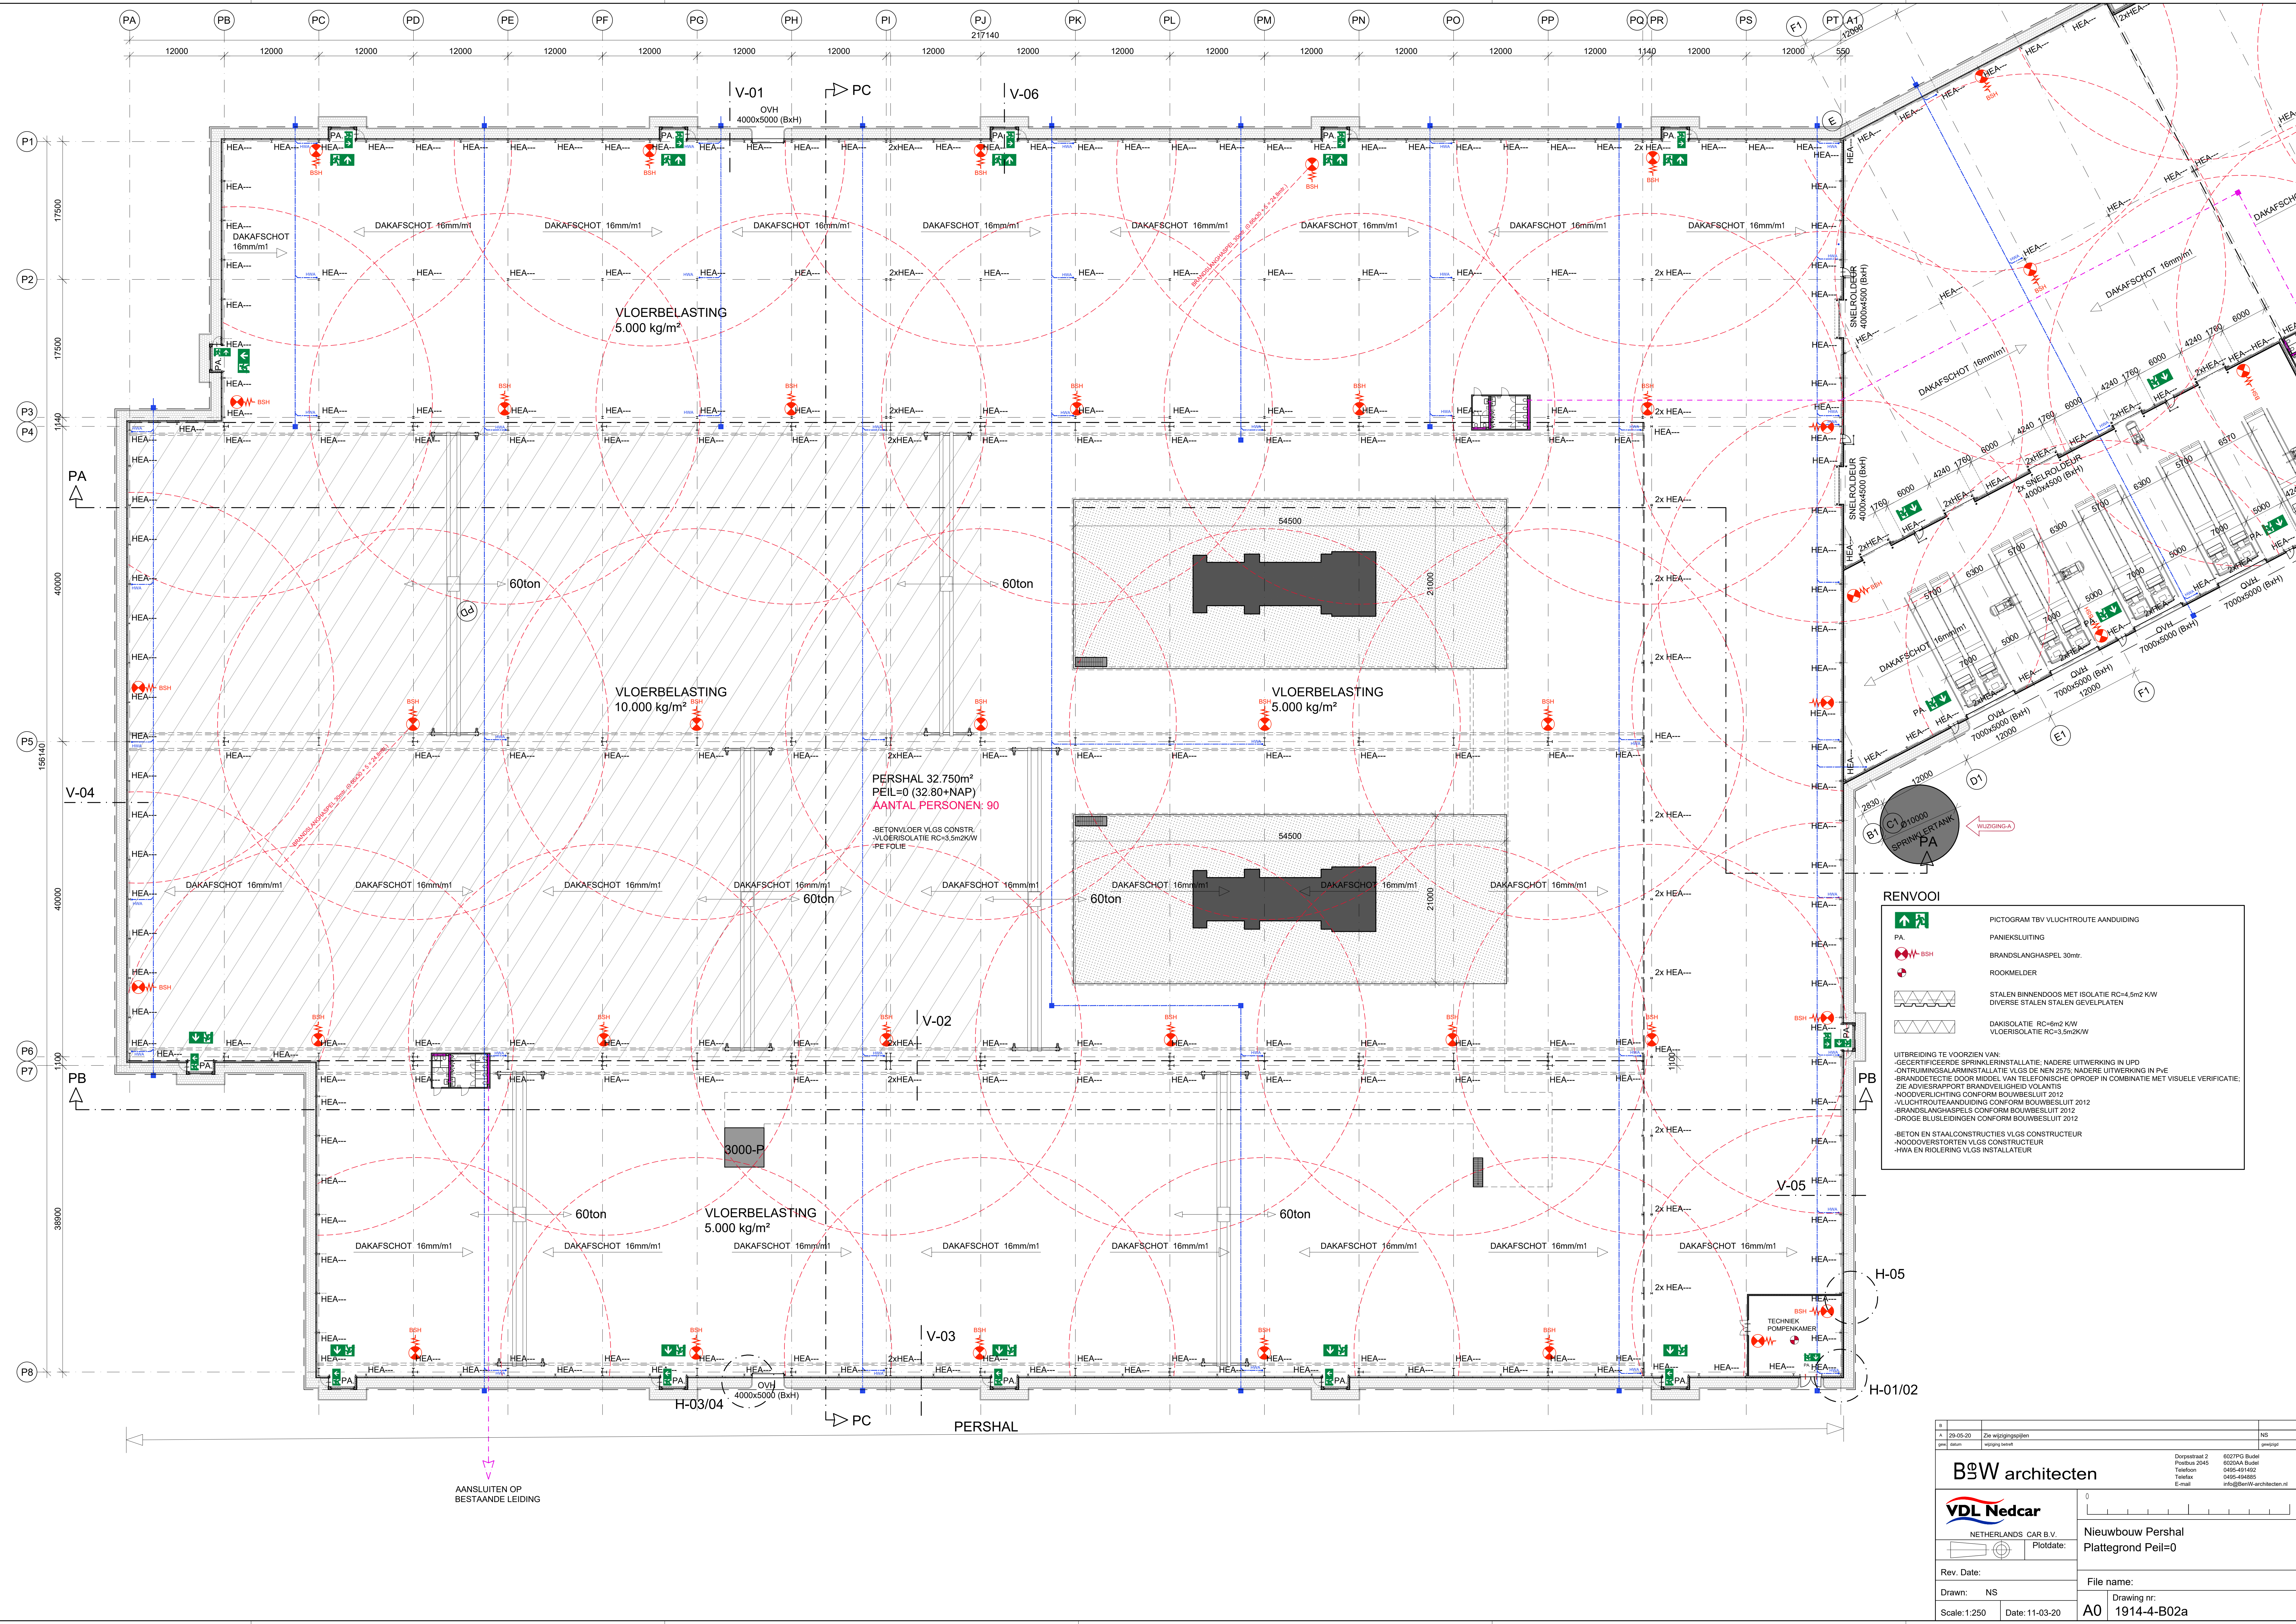

RENVOOI

PICTOGRAM TBV VLUCHTROUTE AANDUIDING

- PA PANIEKSLUITING
- BSH BRANDSLANGHASPEL 30mtr.
- ROOMMELDER
- STALEN BINNENDOOS MET ISOLATIE RC=4.5m2 KW DIVERSE STALEN STALEN GEVELPLATEN
- DAKISOLATIE RC=6m2 KW VLOERISOLATIE RC=3.5m2KW

UITBREIDING TE VOORZIEN VAN:

- GECENTRICEERDE SPRINKLERINSTALLATIE: NADERE UITWERKING IN UPD
- ONTRUIMINGSSALARMINSTALLATIE VLGS DE NEN 2575, NADERE UITWERKING IN P+E
- BRANDDETECTIE DOOR MIDDEL VAN TELEFONISCHE OPROEP IN COMBINATIE MET VISUELE VERIFICATIE
- ZIE ADVIESRAPPORT BRANDVEILIGHEID VOLANTS
- NOODVERLICHTING CONFORM BOUWBSLUIT 2012
- VLUCHTROUTEAANDUIDING CONFORM BOUWBSLUIT 2012
- BRANDSLANGHASPELS CONFORM BOUWBSLUIT 2012
- DROGE BLUSLEIDINGEN CONFORM BOUWBSLUIT 2012
- BETON EN STAALCONSTRUCTIES VLGS CONSTRUCTEUR
- NOODOVERSTORTEN VLGS CONSTRUCTEUR
- HWA EN RIOLERING VLGS INSTALLATEUR