

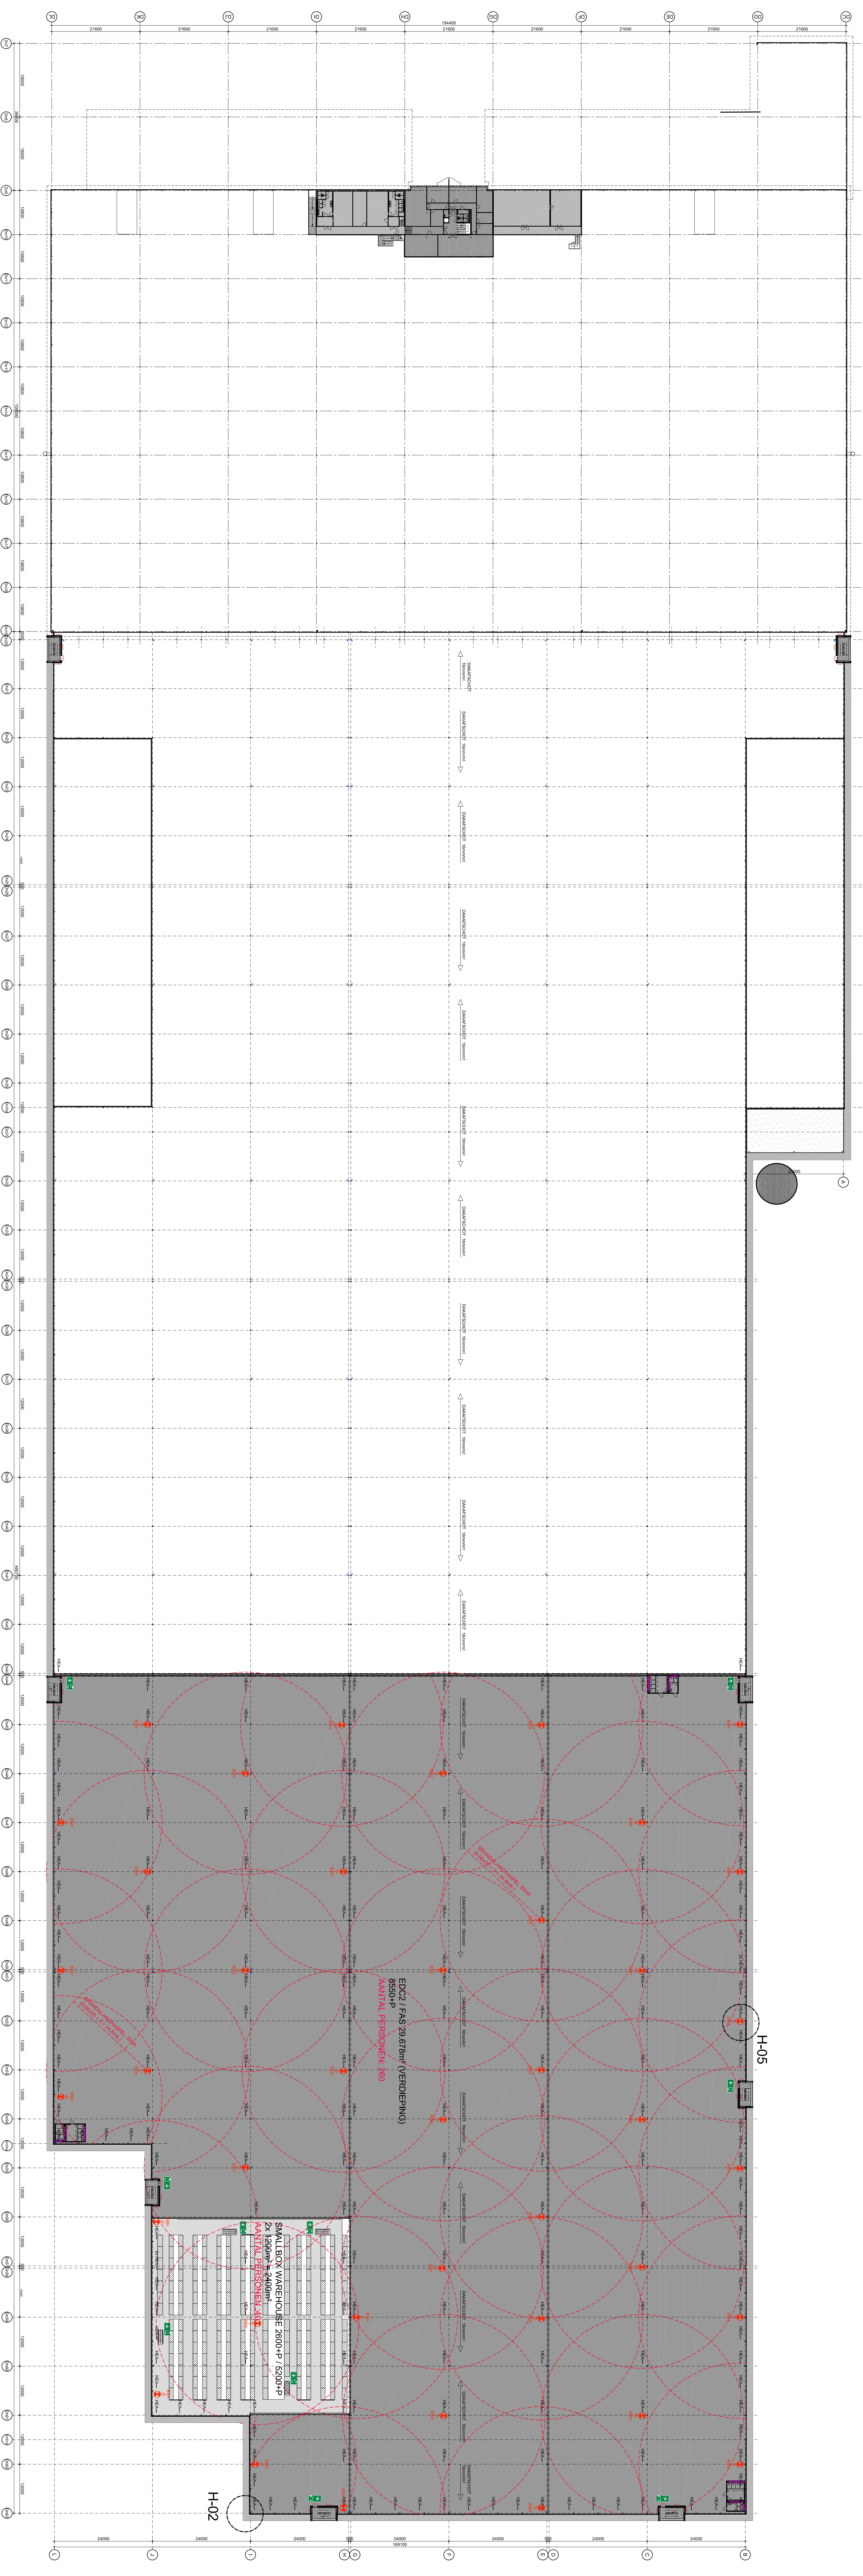







2e VERDIEPING 6400+P

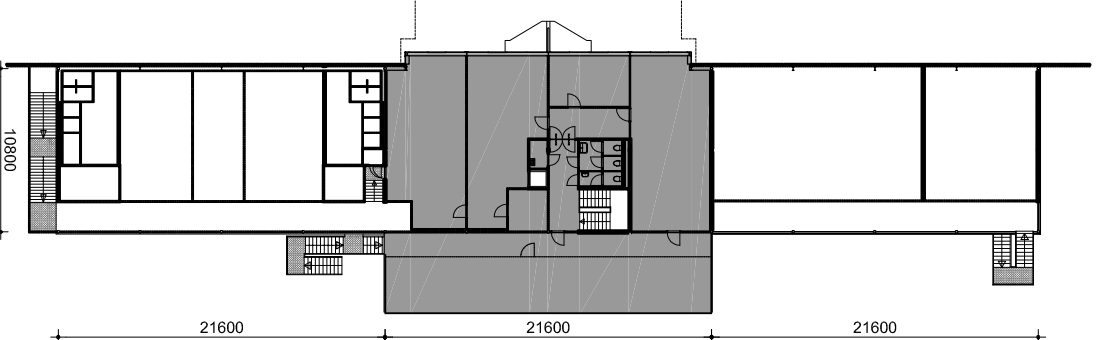

1e VERDIEPING 2800+P / 3200+P / 5200+P / 6550+P

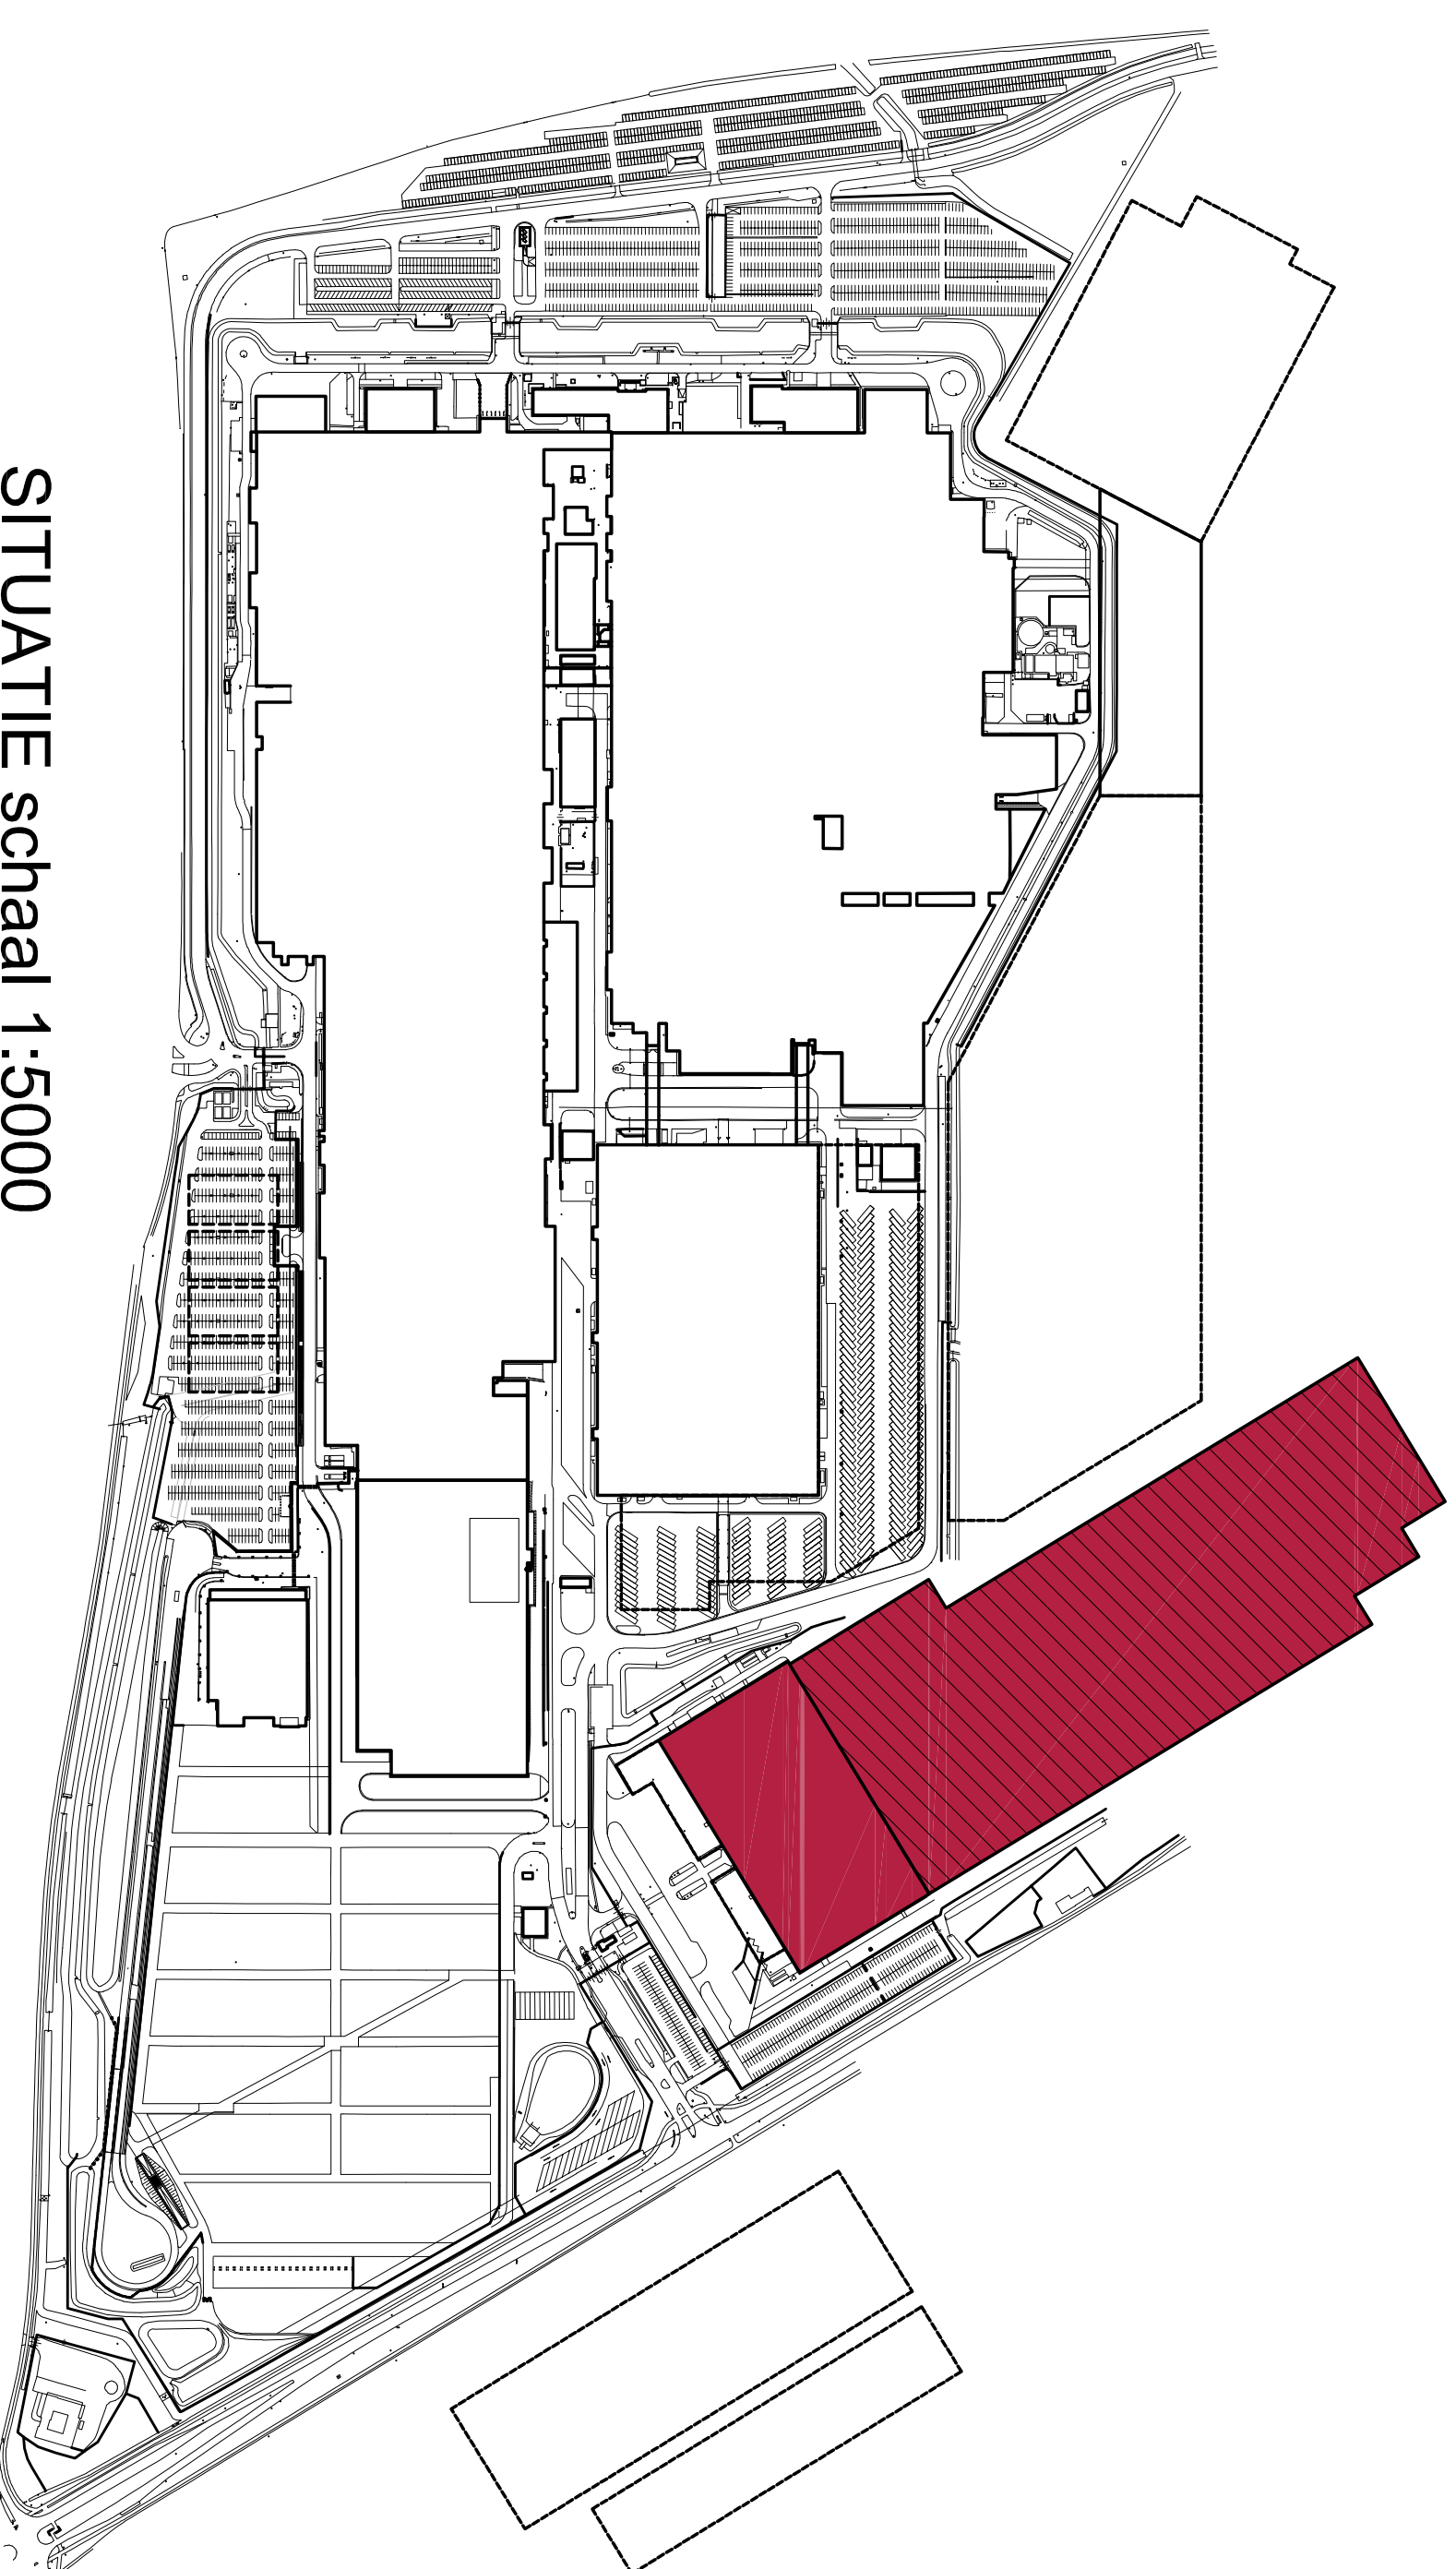

SITUATIE schaal 1:5000

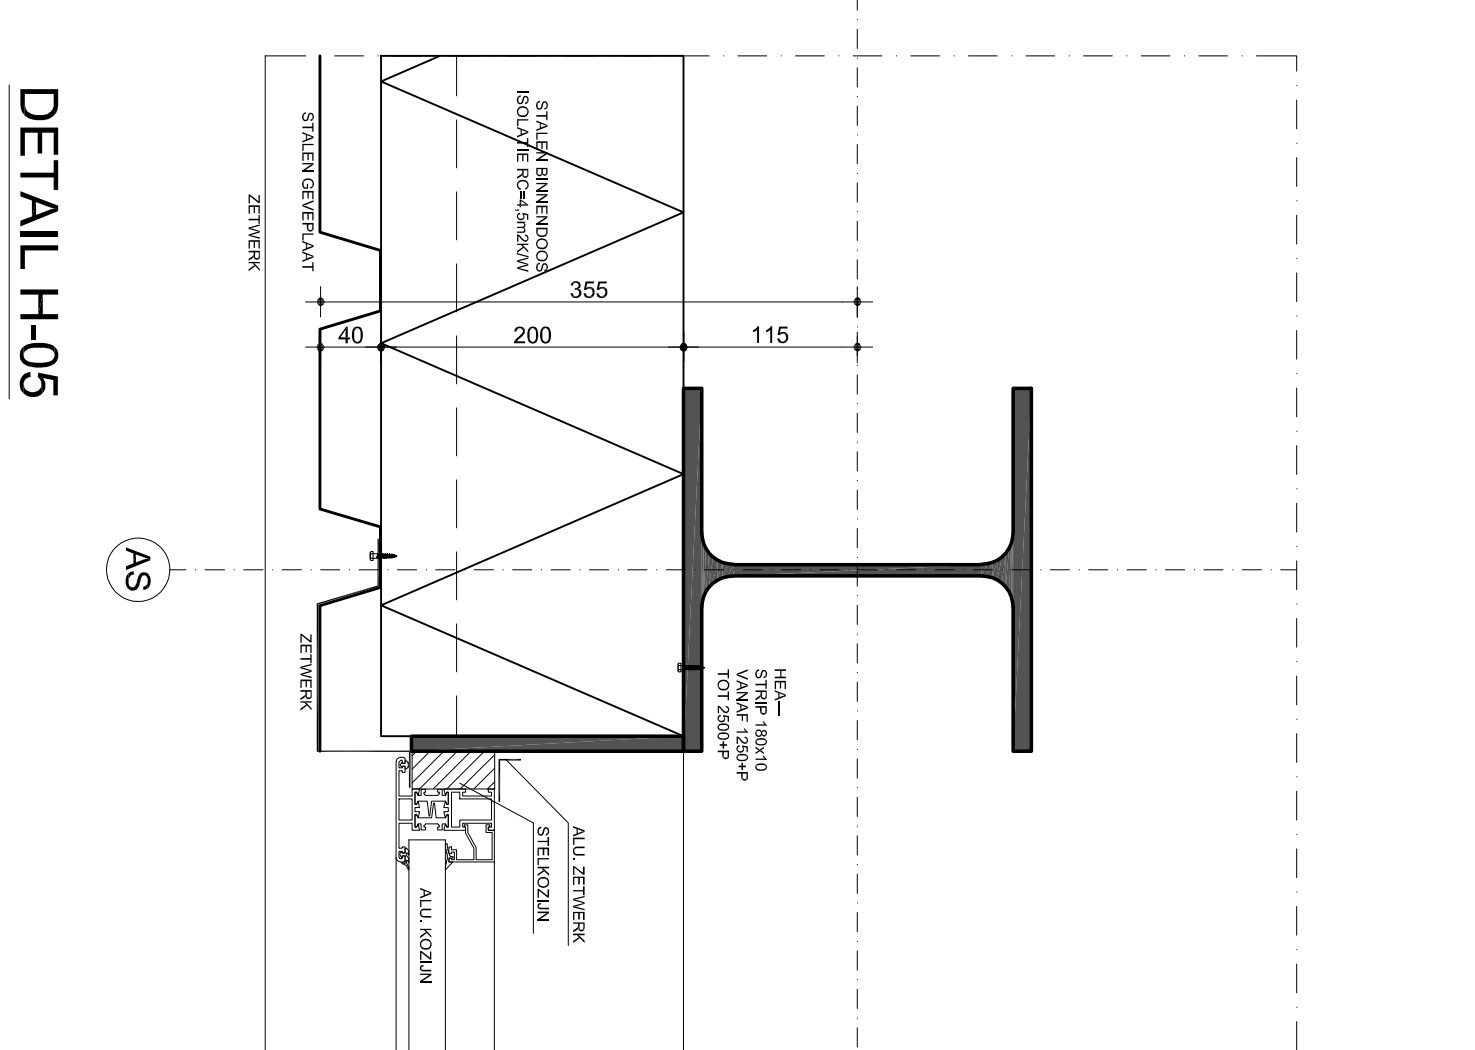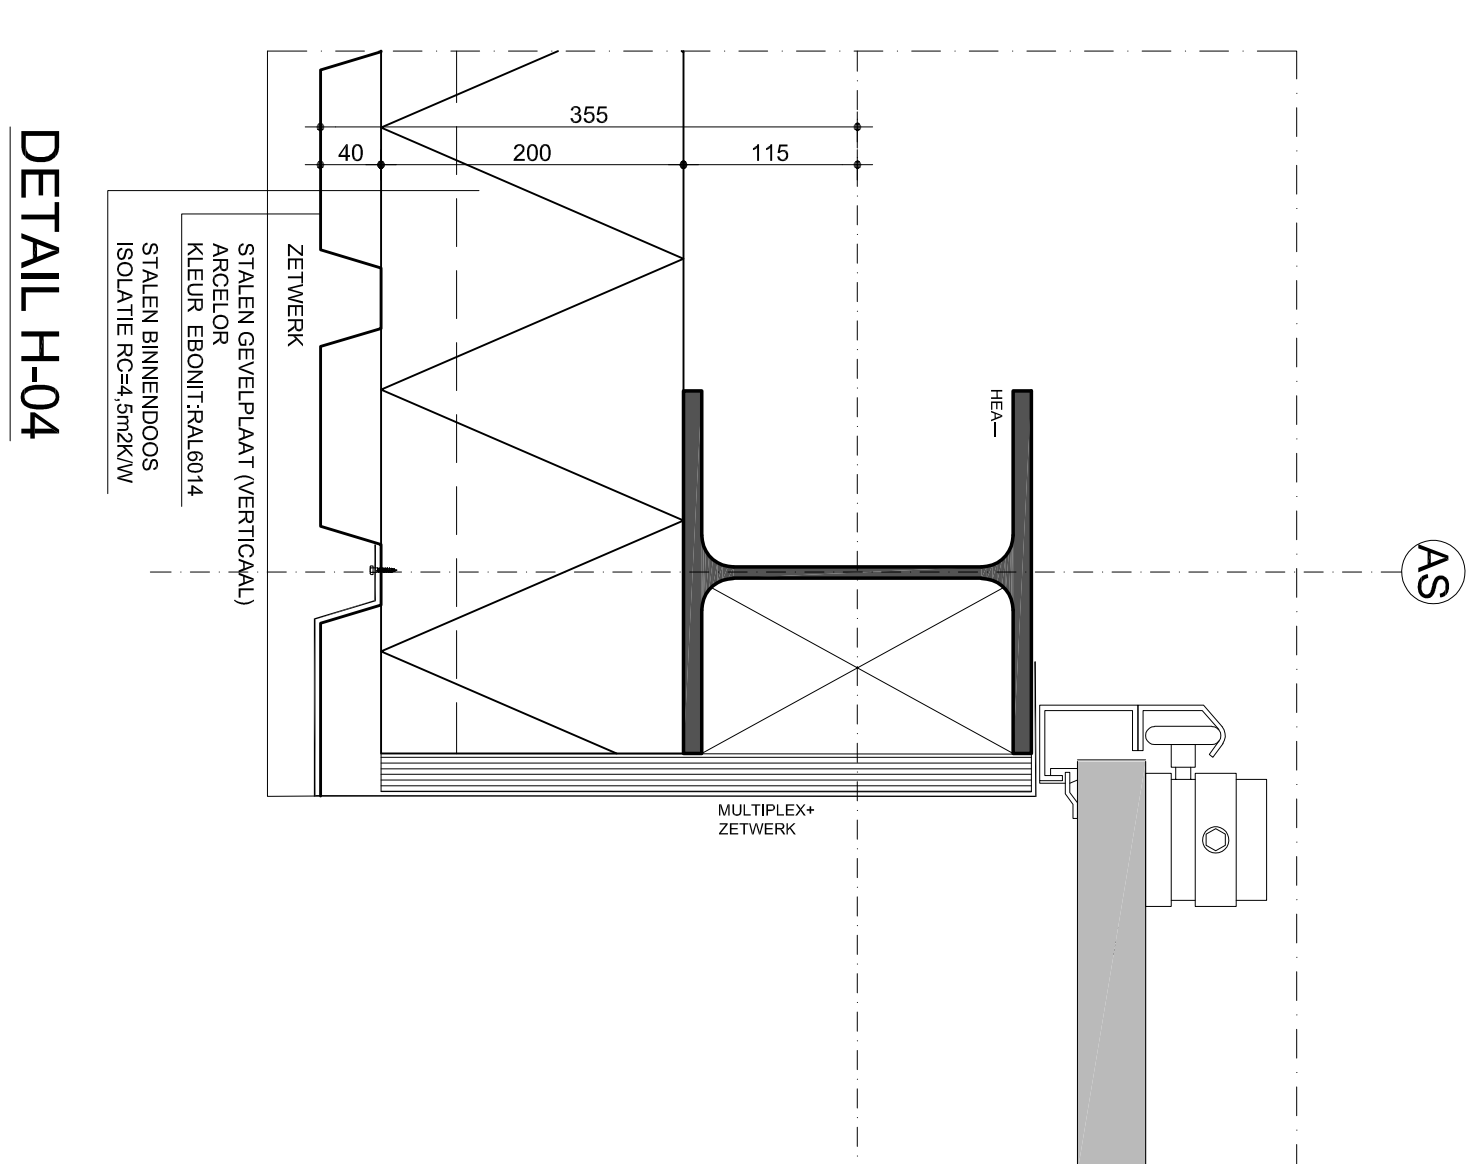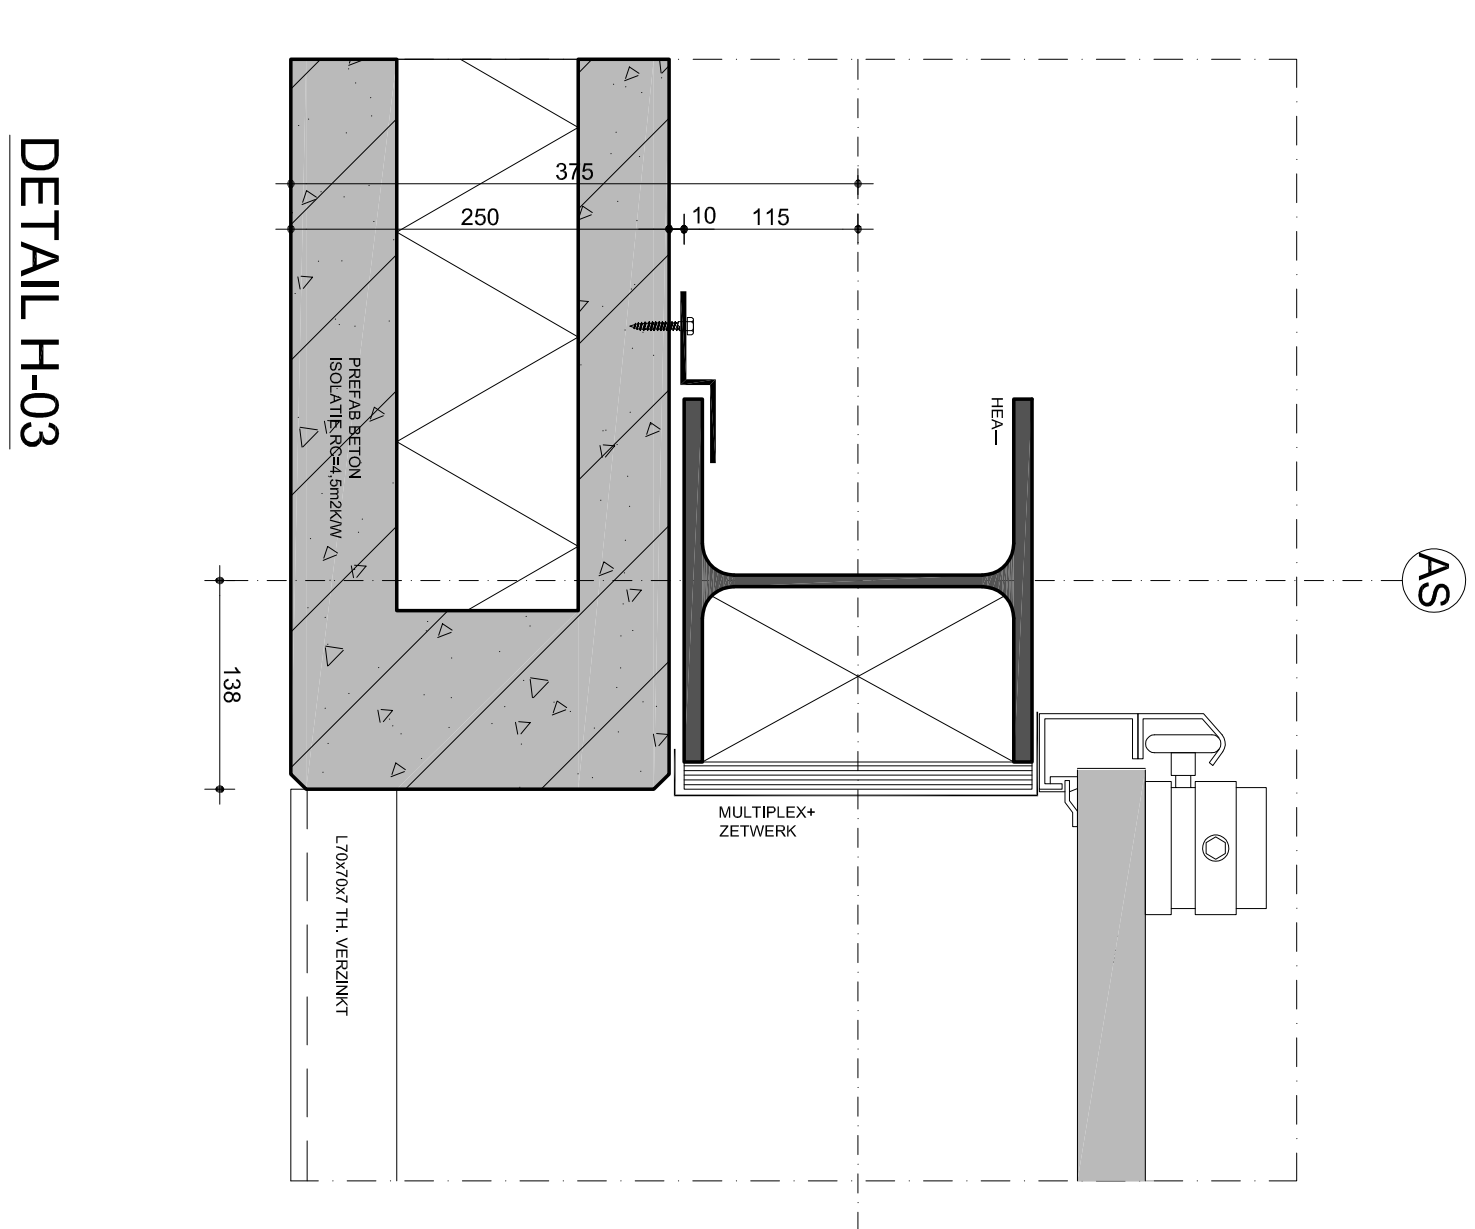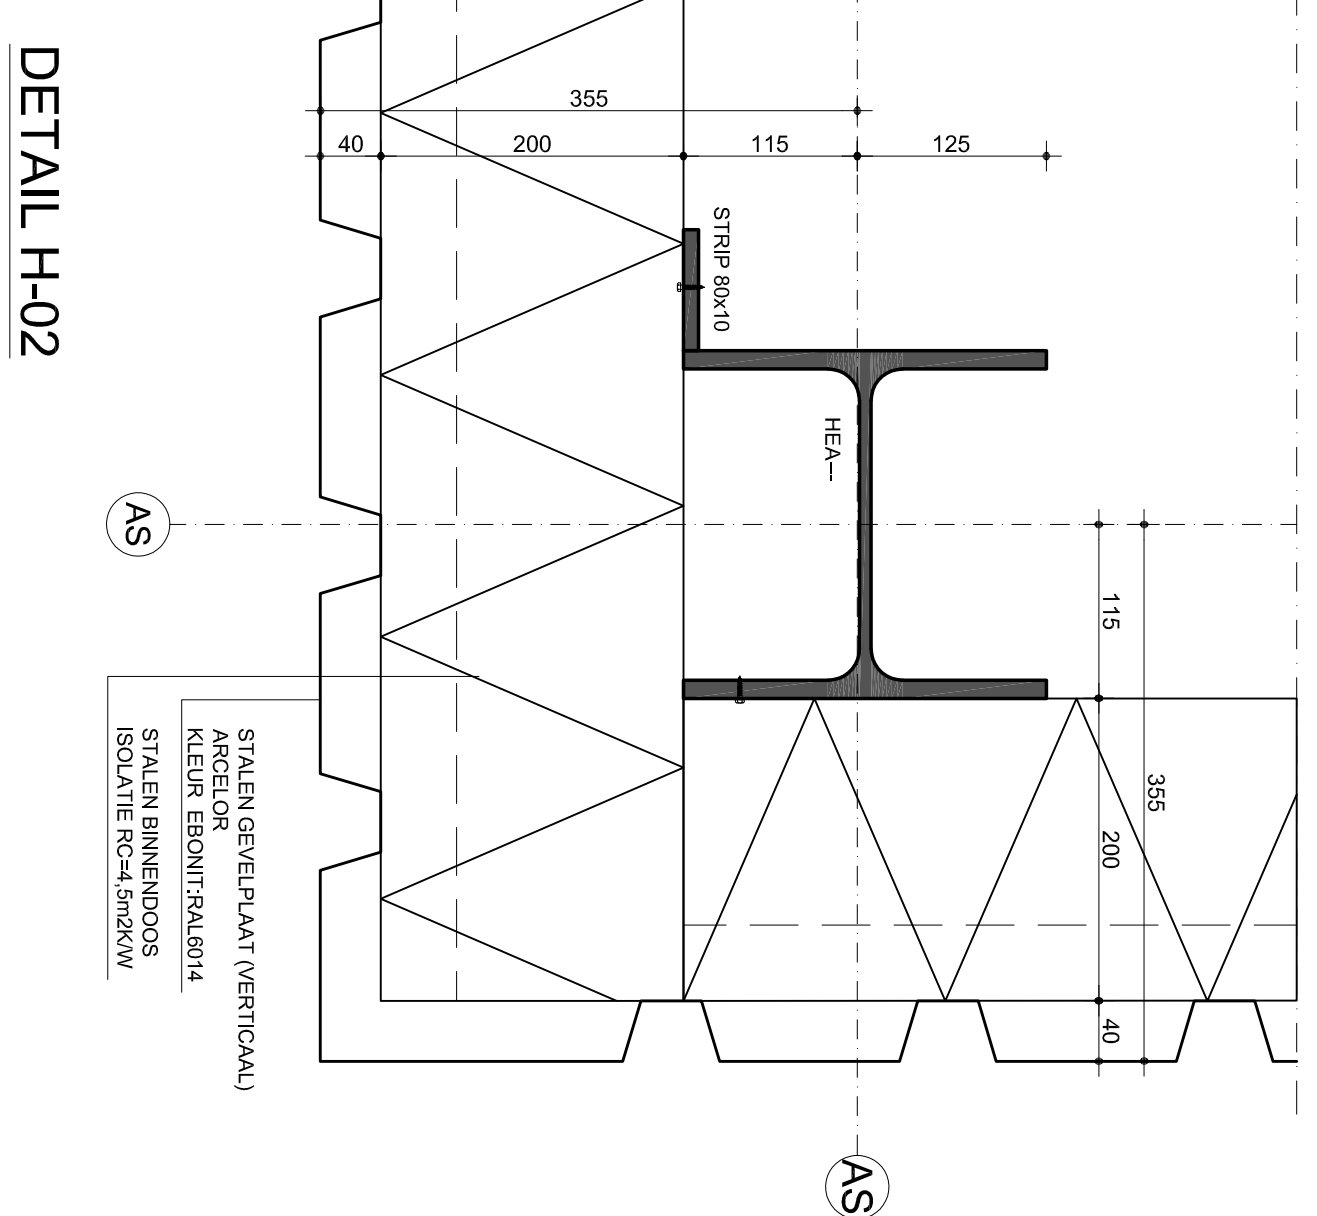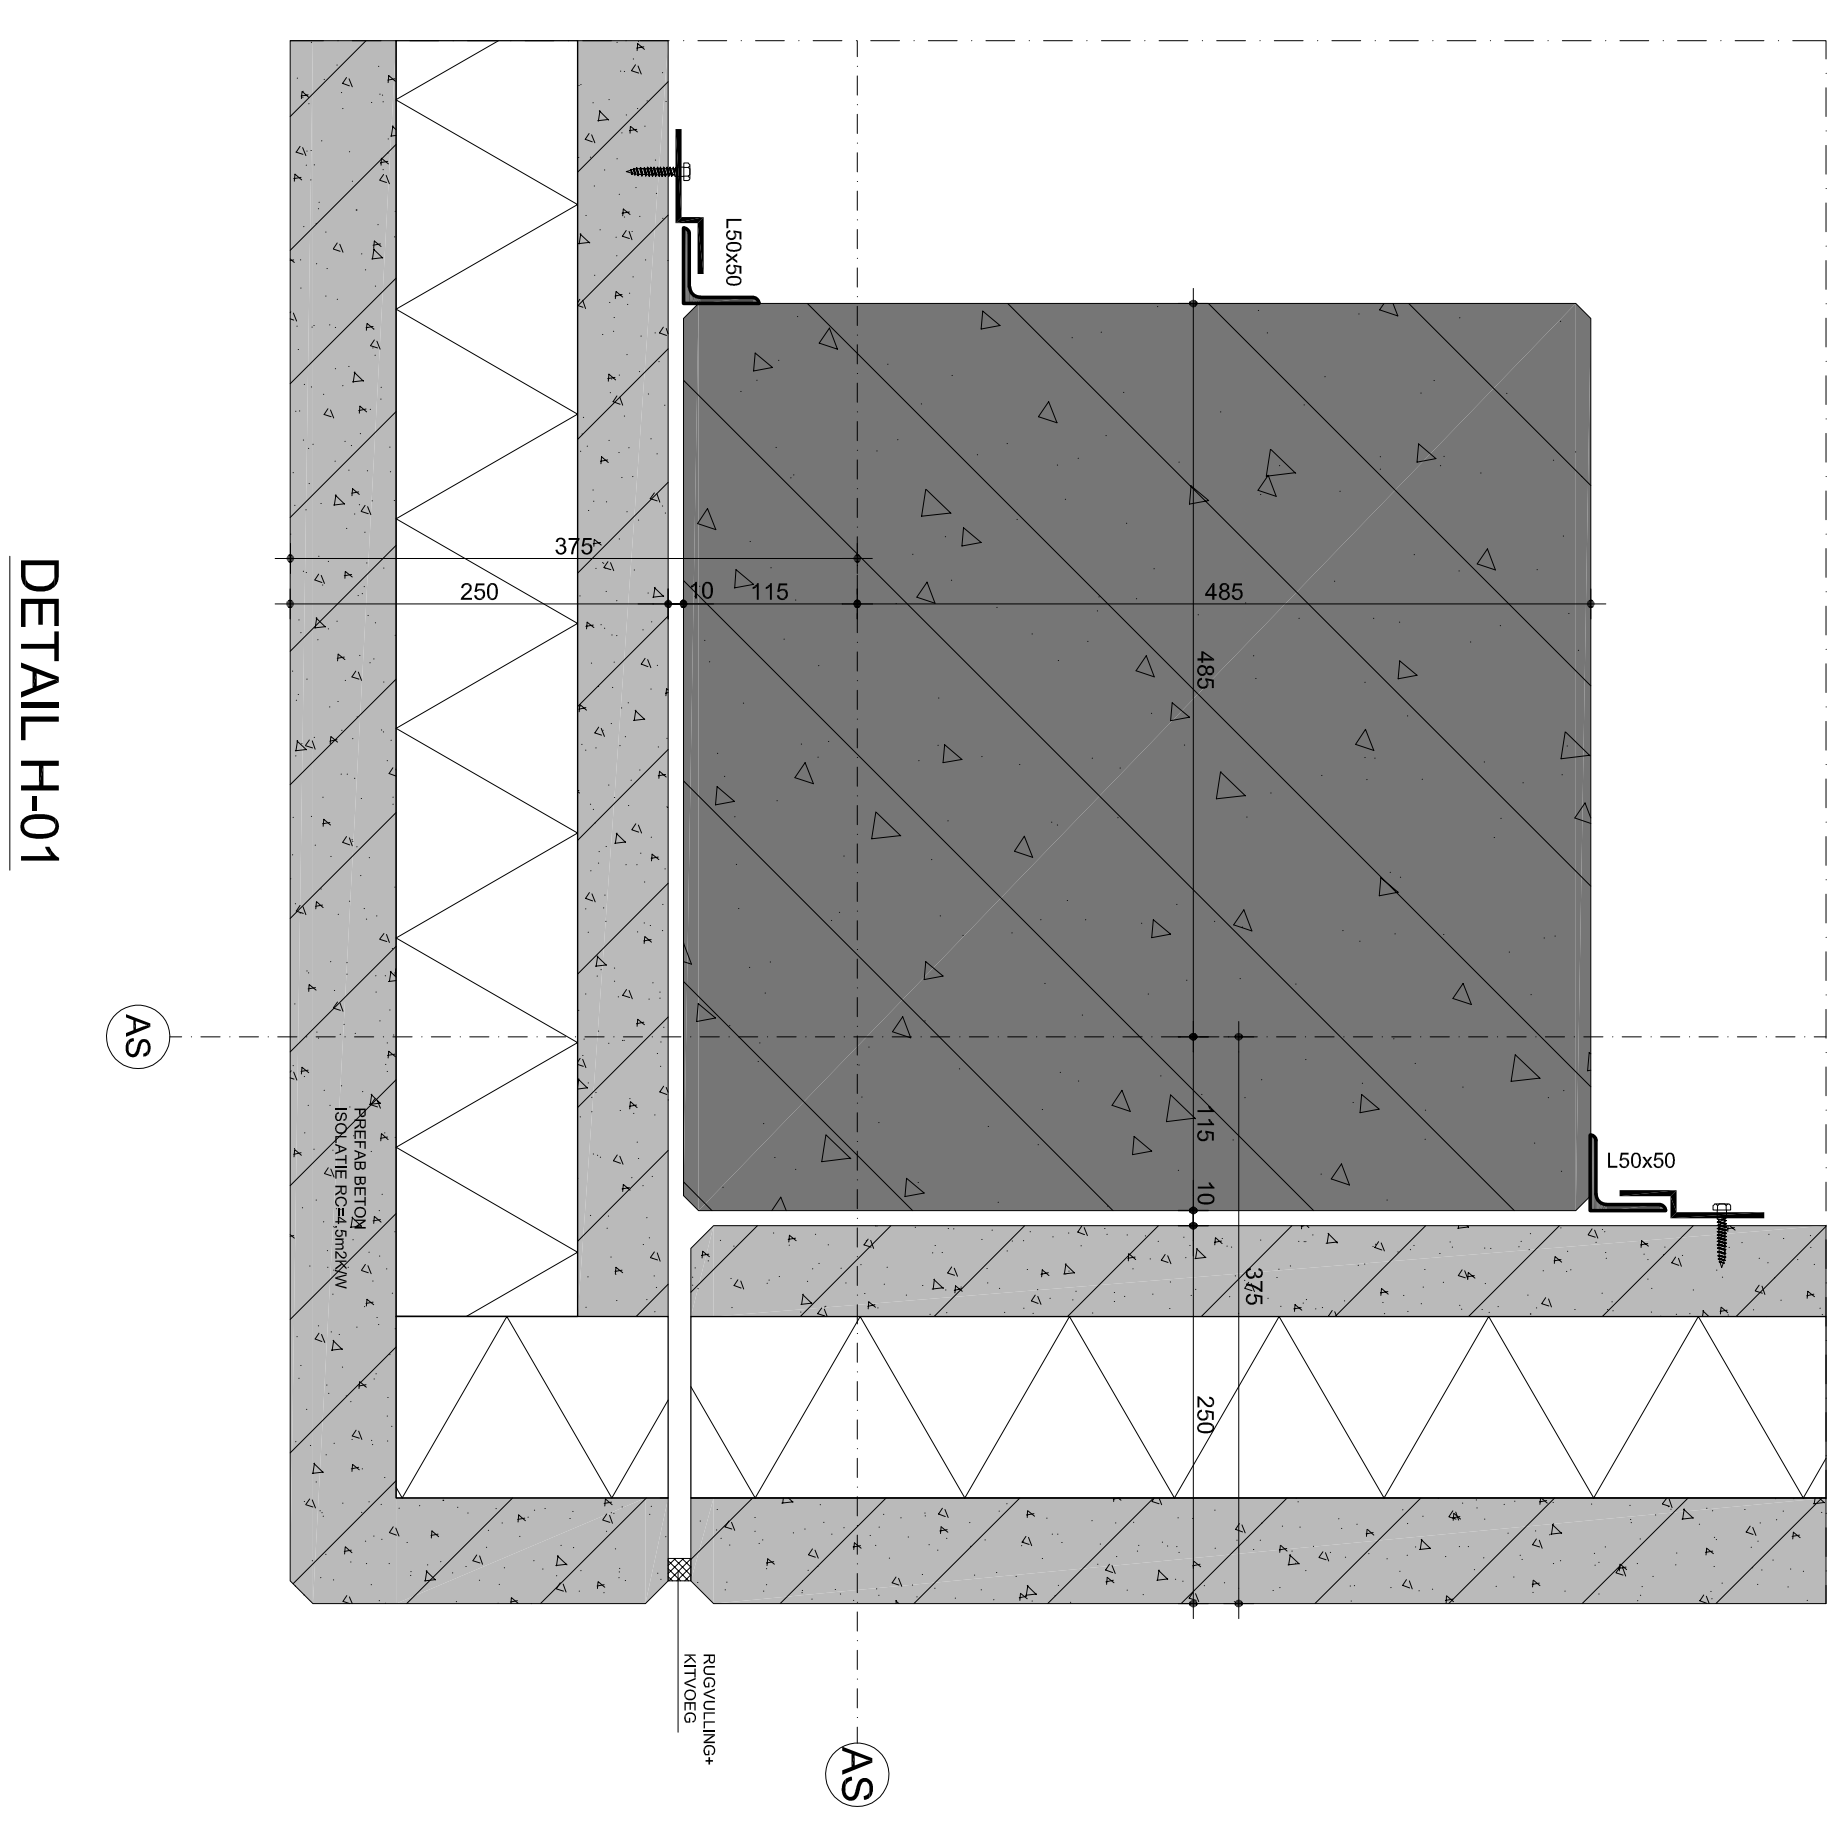

TPV 14 VERDIEPINGSVLOER  
HOOP- EN DAKOPENINGSPLET  
(KOLOMMEN + BETONVLOER 1e VERDIEPING)

**B9W architecten**

VDL Nedcar  
NEDERLANDS O&E BV  
Postbus 4  
1100 AA Amsterdam  
T: 020 6427200  
F: 020 6427201  
E: info@vdlnedcar.nl

Uitbreiding EDC2 / FAS  
Verdieping nieuw (6550+P)  
Situatie / Horizontale details H-01 t/m H-05

Rev. Datum:  
Dwars: NS  
Date: 11-03-20

File name:  
Drawing nr:  
A0+ 1914-2-B02a

Scale: 1:500